


# REACTUALIZARE TELESKI NAUTIC PE LACUL SIUTGHIOL

## Statiunea Mamaia

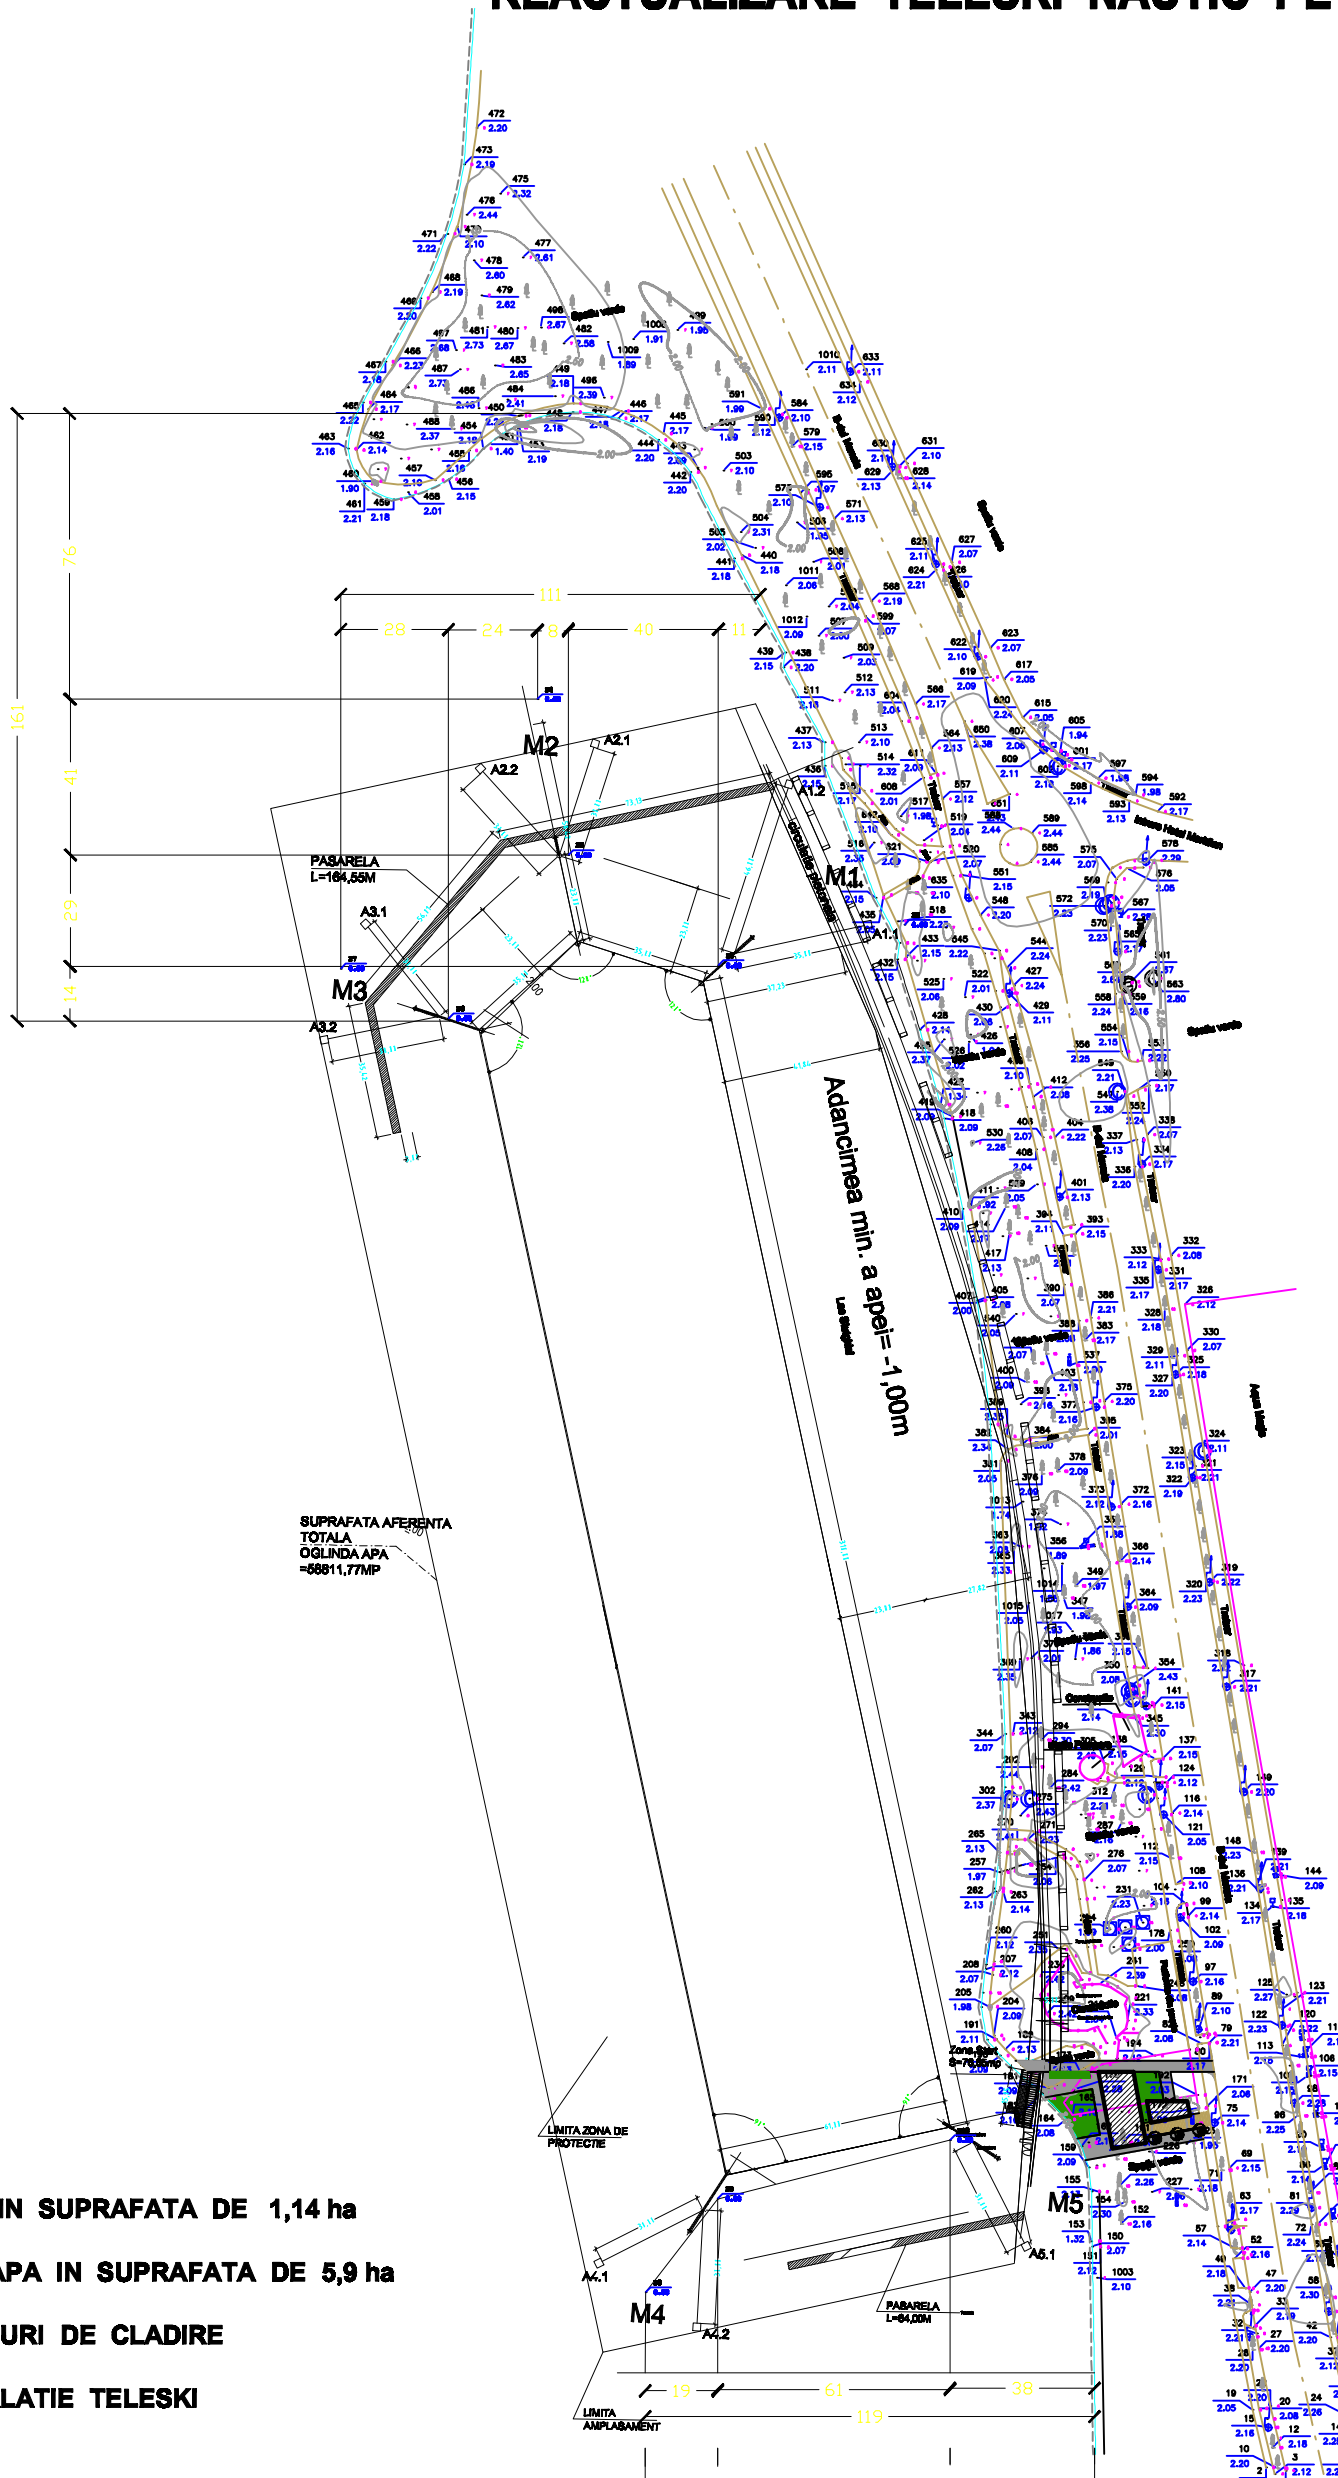

COEFICIENTI URBANISTICI PENTRU AMPLASAMENTUL STUDIAT (LA SOL)			
S TEREN	Din acte=11.401,00mp	Din masuratori =11.401,00mp	
	EXISTENT	PROPIUS	
SC	319,30 mp	198,40 mp	
SD	319,30 mp	198,40 mp	
P.D.T.	2,80 %	1,74 %	
C.U.T.	0,028	0,017	
BLAZI TERENURI, ZONA GRADINA			
	NUMAR	SUPRATA	%
2 CORPURI DE CLADIRE	188,40 mp	1,30%	
CIRCULATIE DIN GARA	488,40 mp	0,39%	
CIRCULATIE AUTO	181,70 mp		
CIRCULATIE PEZONALE	888,70 mp		
SPATII VERZI SI PLANTATIE	18.777,20 mp	94,60%	
<b>TOTAL</b>	<b>1.888,80 mp</b>	<b>16,60%</b>	

COEFICIENTI URBANISTICI PENTRU AMPLASAMENTUL STUDIAT (LUCIU APA)		
S TEREN	Din acte=59.000,00mp	Din masuratori =59.000,00mp
	EXISTENT	PROPIUS
SC	0,00 mp	3.905,50 mp
SD	0,00 mp	3.905,50 mp
P.D.T.	0,00 %	6,62 %
C.U.T.	0,000	0,066

### LEGENDA

- CONSTRUCTIILE PROPUSE (CORP A + CORP B)
- SPATII VERZI AMENAJATE
- DECKING
- PAVAJ PIATRA CUBICA
- ALEE RUTIERA

TEREN IN SUPRAFATA DE 1,14 ha  
 LUCIU APA IN SUPRAFATA DE 5,9 ha  
 2 CORPURI DE CLADIRE  
 1 INSTALATIE TELESKI

Cota de referinta folosita: Marea Neagra  
 Sistem de referinta folosit: Stereo 1970

Legenda :	
	Gura scurtoare
	Panou Publicitar
	Copac
	Stalp electric
	Conducta apa
	Robinet
	Canalizare
	Nr. punct
	Cota punct
	Mel
	Lucru Apa

 <b>HOUSE CONSULT</b>	<b>S.C. HOUSE CONSULT S.R.L.</b> • inginerie • project management • arhitectura • consultanta tehnica	<b>DENUMIRE PROIECT</b> TELESKI NAUTIC PE LACUL SIUTGHIOL Statiunea Mamaia, jud. Constanta	
	<b>PROIECTANT GENERAL</b> S.C. HOUSE CONSULT S.R.L.	<b>BENEFICIAR</b> PRIMARIA MUNICIPIULUI CONSTANTA	
	SEF PROIECT ing. Briban Radu	DENUMIRE PLANSA PLAN SITUATIE GENERAL	nr.proiect 5.038 /2010
	PROIECTAT arh. Dinu Adrian	DATA DEC 2010	PLANSA A00
DESENAT s.arh. Jurca Cristina		SCARA 1:500	
VERIFICAT arh. Frumusani Radu		FAZA S.F.	