

# ANUNȚ INTENȚIE DE ELABORARE


## PLAN URBANISTIC ZONAL DELIMITAT DE STRADA AGRICULTORI, STRADA ION CORVIN ȘI ALEE ACCES

În Baza Avizului de Oportunitate numărul 85406 din data 18.06.2014

Inițiator: MOCIANU SORIN

Elaborator: S.C. ED COM 96 SRL

Argumentare: Obiectivul Planului urbanistic zonal constă în studierea, reglementarea și regenerarea țesutului urban construit prin îmbunătățirea calității vieții în zonă

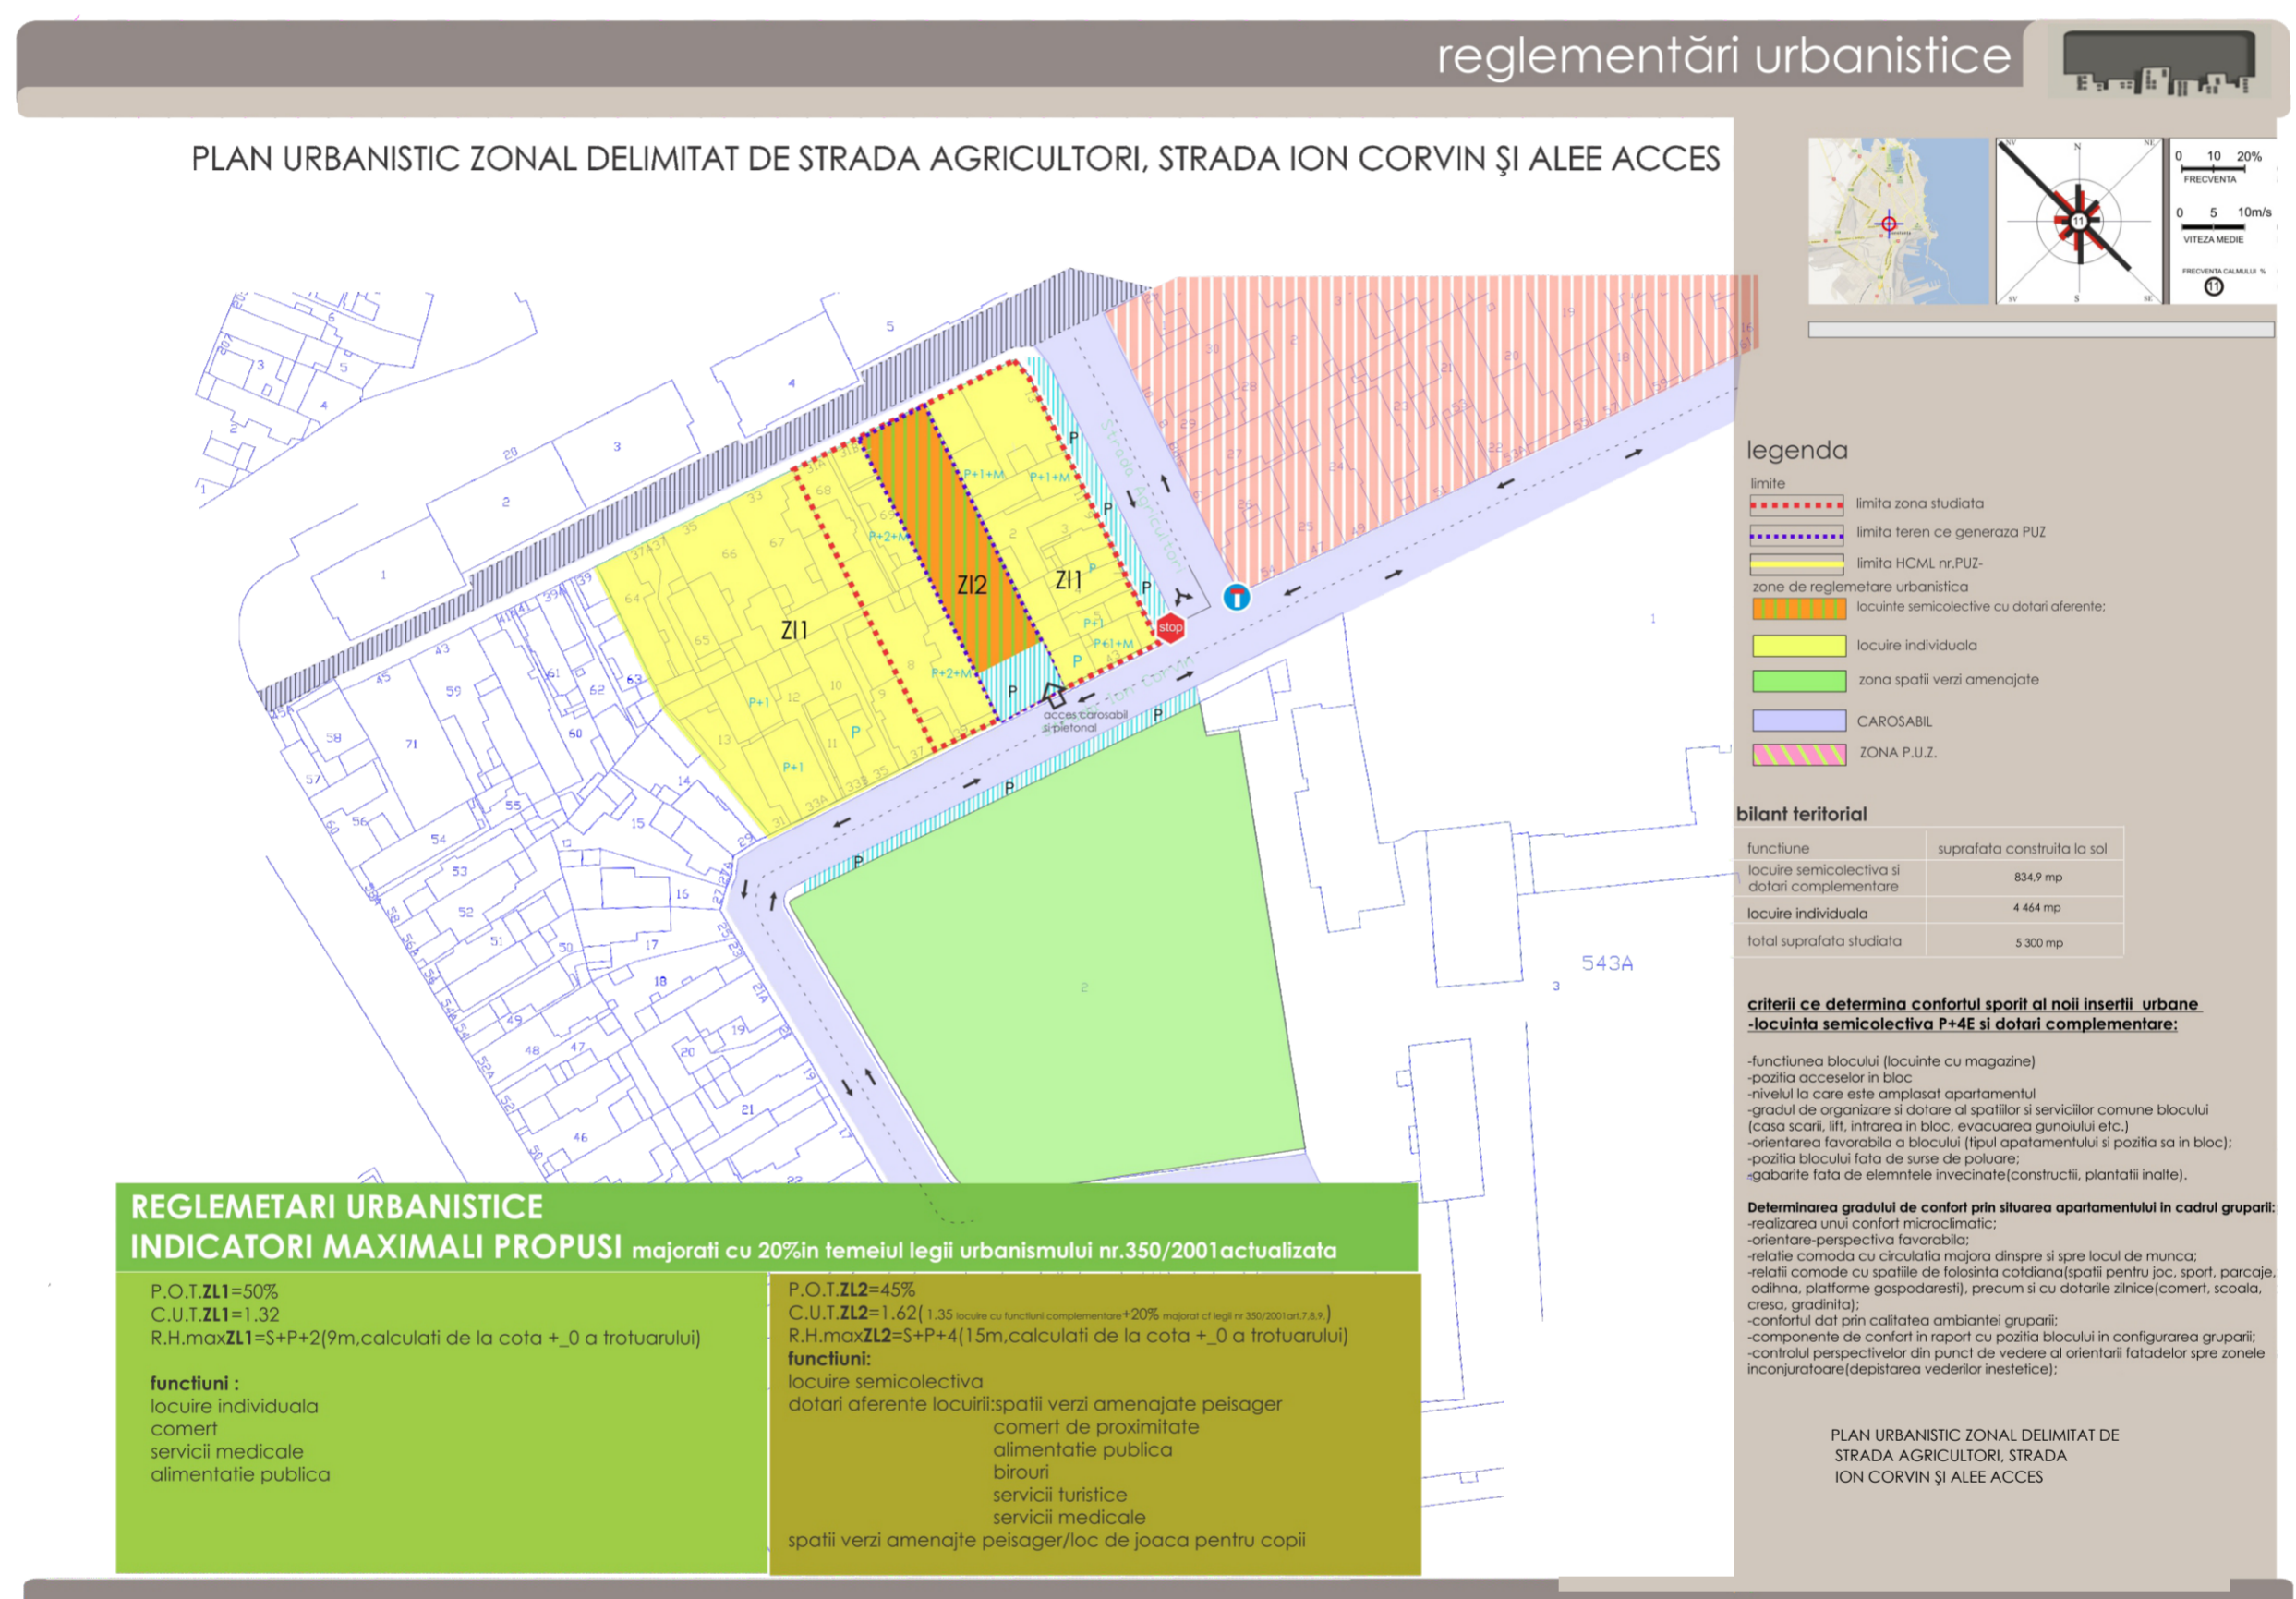

**PUBLICUL ESTE INVITAT SĂ TRANSMITĂ OBSERVAȚII ȘI PROPUNERI**  
privind intenția de elaborare a planului urbanistic zonal în perioada  
**23.01.2015 - 28.01.2015**

Observațiile sunt necesare în vederea stabilirii cerințelor de elaborare  
și vor fi transmise la adresa Primăriei municipiului Constanța, bd. Tomis  
nr.51, etaj2, camera 212 - Serviciul urbanism

Etapele preconizate pentru consultarea publicului până la aprobarea  
planului:

**23.01.2015 - 28.01.2015 - Etapa pregătitoare - anunțarea intenției de  
elaborare PUZ**

**29.01.2015 - 23.02.2015 - Etapa elaborării propunerilor - consultare  
documentație**

**24.02.2015 - 01.03.2015 - Comunicare rezultate**