



**ROMÂNIA**  
**JUDEȚUL CONSTANȚA**  
**MUNICIPIUL CONSTANȚA**  
**CONSILIUL LOCAL**

**HOTĂRÂRE**

**privind retragerea dreptului de administrare al R.A.E.D.P.P. Constanța  
asupra imobilului situat în municipiul Constanța, str. Nicolae Titulescu nr.13**

Consiliul local al municipiului Constanța, întrunit în ședința ordinară din data de.....2015;

Luând în dezbateră expunerea de motive a domnului viceprimar Decebal Făgădău nr.134350/23.09.2015, raportul Comisiei de specialitate nr.2 de organizare și dezvoltare urbanistică, realizarea lucrărilor publice, protecția mediului înconjurător, conservarea monumentelor istorice și de arhitectură, raportul Comisiei de specialitate nr.5 pentru administrație publică, juridică, apărarea ordinii publice, respectarea drepturilor și libertăților cetățeanului și raportul Direcției patrimoniu nr.134347/23.09.2015;

Văzând adresa R.A.E.D.P.P. Constanța înregistrată la Primăria municipiului Constanța sub nr.28558/07.05.2015 precum și adresa Direcției programe și dezvoltare nr.57984/27.04.2015;

Luând în considerare H.C.L. nr.296/2011, anexa nr.3, poziția 137, nr.inventar 10274 centralizată prin H.C.L. nr.109/2005, pagina 10 și completată prin H.C.L.nr.186/31.08.2015, anexa nr.10.

În temeiul prevederilor art. 36, alin.(2), lit."c ", art.123 alin.(1) și art.115, alin 1, lit. b din Legea nr.215/2001 a administrației publice locale, republicată,

**HOTĂRĂȘTE**

**Art.1** - Se aprobă retragerea dreptului de administrare al R.A.E.D.P.P. Constanța asupra imobilului (teren și construcție) situat în municipiul Constanța, str. Nicolae Titulescu nr.13 și trecerea acestuia în administrarea Consiliului local al municipiului, în vederea ducerii la îndeplinire a obiectivelor Programului Operațional Regional 2014-2020 conform planului anexă care face parte integrantă din prezenta hotărâre.

**Art.2** - Compartimentul comisiilor de specialitate ale Consiliului local al municipiului Constanța va comunica prezenta hotărâre Regiei Autonome "Exploatarea Domeniului Public și Privat" Constanța, Direcției tehnic achiziții, Direcției programe și dezvoltare, Direcției patrimoniu, Direcției financiare, Serviciului juridic și S.P.I.T Constanța în vederea aducerii la îndeplinire și spre știință Instituției prefectului județului Constanța.

Prezenta hotărâre a fost adoptată de .....consilieri din 27 membri.

PREȘEDINTE ȘEDINȚĂ

CONTRASEMNEAZĂ  
SECRETAR  
MARCELA ENACHE

CONSTANȚA  
Nr. /



**ROMÂNIA**  
**JUDEȚUL CONSTANȚA**  
**PRIMĂRIA MUNICIPIULUI CONSTANȚA**  
**DIRECȚIA PATRIMONIU**  
**SERVICIUL PATRIMONIU**  
**Nr. 134347/23.09.2015**

### **RAPORT**

#### **H.C.L. privind retragerea dreptului de administrare al R.A.E.D.P.P. Constanța asupra imobilului situat în municipiul Constanța, str. Nicolae Titulescu nr.13**

Având în vedere adresa R.A.E.D.P.P. Constanța nr.2236/24.02.2015 înregistrată la Primăria municipiului Constanța sub nr.28558/25.02.2015 prin care se solicită retragerea dreptului de administrare al R.A.E.D.P.P.Constanța asupra imobilului situat în str. Nicolae Titulescu nr.13 motivând faptul că regia nu poate susține financiar lucrările de consolidare ale imobilului;

Prin adresa Direcției programe și dezvoltare nr.57984/27.04.2015 s-au solicitat date și acte referitoare la imobilul situat în str. Nicolae Titulescu nr.13 pentru a duce la împlinire obiectivele Programului Operațional Regional 2014-2020 care are ca scop reabilitarea clădirilor publice din punct de vedere al eficienței energetice.

Imobilul situat în str. Nicolae Titulescu nr.13 aparține domeniului privat al municipiului Constanța conform H.C.L.nr.296/24.07.2011, anexa nr.3, poziția 137, nr. de inventar 10274, centralizată prin H.C.L. nr.109/2005, pagina 10, completată cu noile măsurători prin H.C.L.nr.186/2015, anexa nr.10 și se află în administrarea R.A.E.D.P.P. Constanța.

În temeiul prevederilor art.36, alin.2, lit."c", din Legea nr. 215/2001 privind administrația publică locală conform căreia Consiliul Local este îndrituit să administreze domeniul public și privat al municipiului și art. 115, alin. (1), lit."b" din același act normativ conform căruia consiliul local adoptă hotărâri;

Supunem dezbaterii plenului Consiliului local al municipiului Constanța proiectul de hotărâre privind retragerea dreptului de administrare al R.A.E.D.P.P. Constanța asupra imobilului situat în municipiul Constanța, str. Nicolae Titulescu nr.13.

**DIRECTOR EXECUTIV PATRIMONIU,**  
Georgiana **GOSPODARU**

**SEF SERVICIUL JURIDIC,**  
Iuliana **VOICU**

**SEF SERV. PATRIMONIU,**  
Sorina **GHERASTIM**

**CONSILIER JURIDIC,**  
Iuliana **RĂDUȚOIU**

**SERVICIUL PATRIMONIU,**  
Georgiana **SIMION**



**ROMÂNIA  
JUDEȚUL CONSTANȚA  
MUNICIPIUL CONSTANȚA  
CONSILIUL LOCAL  
COMISIA DE SPECIALITATE NR. 5 – PENTRU ADMINISTRAȚIE  
PUBLICĂ LOCALĂ, JURIDICĂ, APĂRAREA ORDINII PUBLICE,  
RESPECTAREA DREPTURILOR ȘI A LIBERTĂȚILOR CETĂȚEANULUI**

**R A P O R T**

Având în vedere expunerea de motive prezentată în susținere de domnul Viceprimar Decebal Făgădău ;

**Analizând proiectul de hotărâre privind retragerea dreptului de administrare al R.A.E.D.P.P. Constanța asupra imobilului situat în municipiul Constanța, str. Nicolae Titulescu nr.13.**

Comisia, întrunită în ședința din 27.09 2015, în conformitate cu prevederile art.44 alin.1 din Legea nr.215/2001 privind administrația publică locală, republicată, avizează **Favorabil/~~Nefavorabil~~** proiectul de hotărâre prezentat.


PREȘEDINTE COMISIE,

**GEORGE DANIEL PAPARI**

# ANEXA LA H.C.L.NR.

## PLAN DE AMPLASAMENT SI DELIMITARE A IMOBILULUI SCARA 1:200

Nr. Cadastral	Suprafata masurata a imobilului (mp)	Adresa imobilului
	323	str. Nicolae Titulescu nr. 13, Constanta
Nr. Carte Funciara		Unitatea Administrativ Teritoriala (UAT)
		CONSTANTA

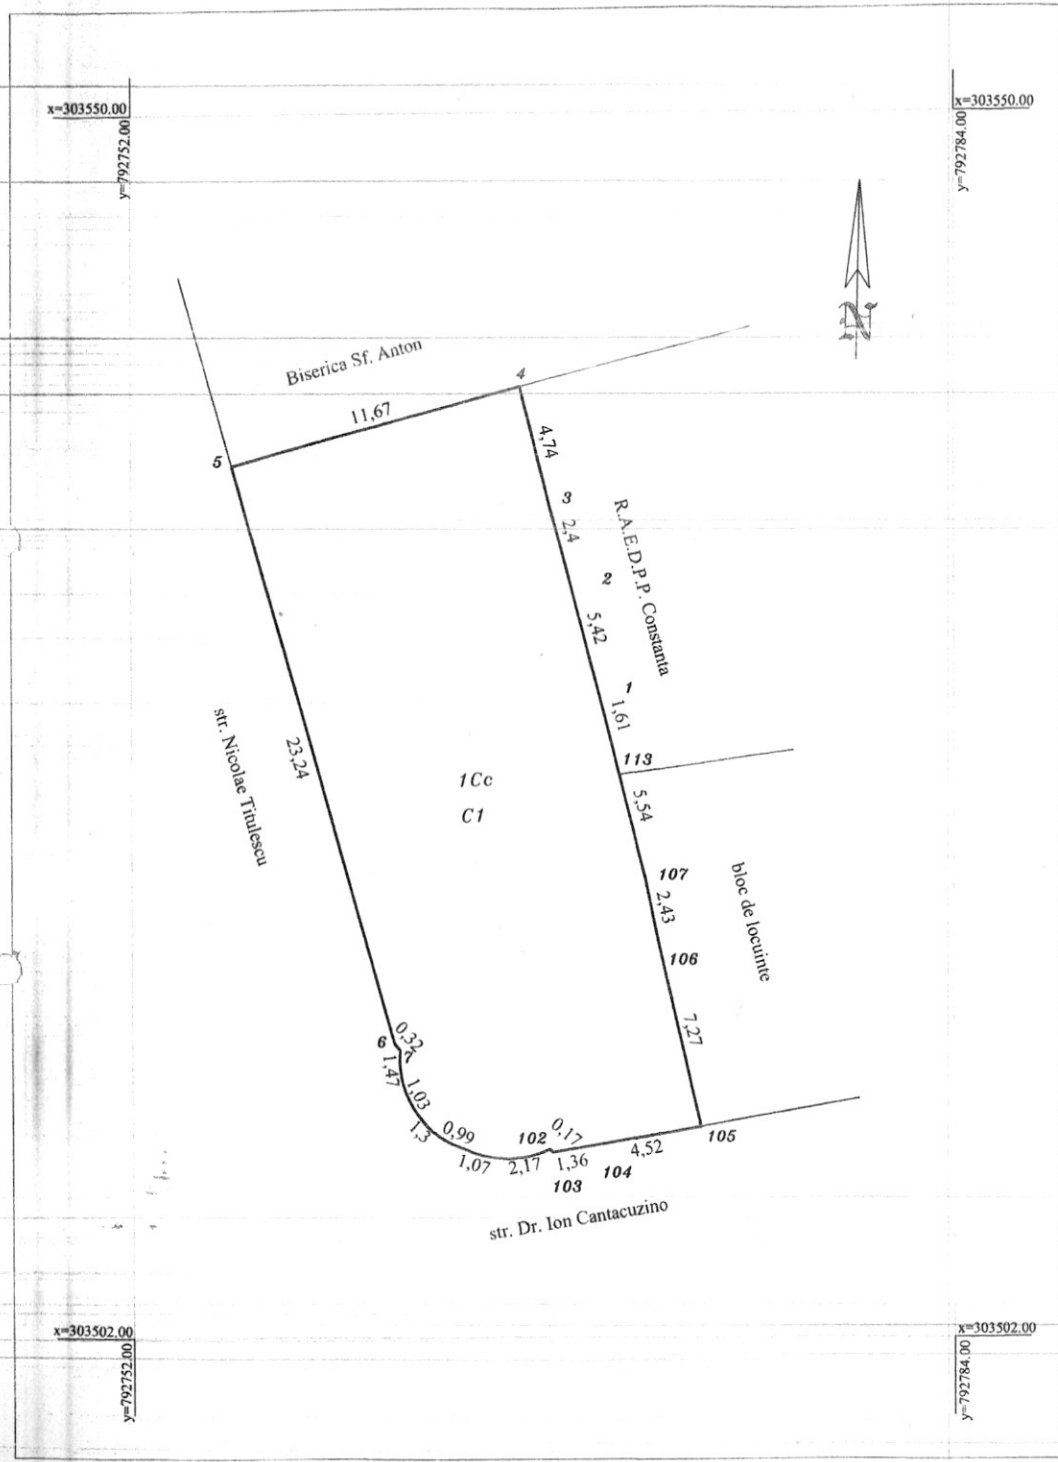

PRIMĂRIA MUNICIPIULUI CONSTANȚA  
SERVICIUL CADASTRU  
**VIZAT SPRE NESCHIMBARE**  
Nr. \_\_\_\_\_  
Data 17.08.2015  
Semnătura \_\_\_\_\_

A. DATE REFERITOARE LA TEREN			
Nr. parcela	Categoria de folosinta	Suprafata (mp)	Mentiuni
1	Cc	323	Teren delintat de peretii constructiei.
<b>TOTAL</b>		<b>323</b>	

B. DATE REFERITOARE LA CONSTRUCTII			
Cod constructii	Destinatia	Suprafata (mp)	Mentiuni
C1	CL	323	Locuinte colective D+P+4E+M; Sconstruita desfasurata= 2346mp; Nu detine certificat de performanta energetica;
<b>TOTAL</b>		<b>323</b>	

Suprafata masurata a imobilului = 323mp  
Suprafata din acte=323.00mp

Inspector,  
Confirm introducerea imobilului in baza de date integrata si atribuirea numarului cadastral





**ROMÂNIA  
JUDEȚUL CONSTANȚA  
MUNICIPIUL CONSTANȚA  
CONSILIUL LOCAL  
COMISIA DE SPECIALITATE NR. 5 – PENTRU ADMINISTRAȚIE  
PUBLICĂ LOCALĂ, JURIDICĂ, APĂRAREA ORDINII PUBLICE,  
RESPECTAREA DREPTURILOR ȘI A LIBERTĂȚILOR CETĂȚEANULUI**

**R A P O R T**

Având în vedere expunerea de motive prezentată în susținere de domnul Viceprimar Decebal Făgădău ;

**Analizând proiectul de hotărâre privind retragerea dreptului de administrare al R.A.E.D.P.P. Constanța asupra imobilului situat în municipiul Constanța, str. Nicolae Titulescu nr.13.**

Comisia, întrunită în ședința din 24.09 2015, în conformitate cu prevederile art.44 alin.1 din Legea nr.215/2001 privind administrația publică locală, republicată, avizează **Favorabil/Nefavorabil** proiectul de hotărâre prezentat.

PREȘEDINTE COMISIE,

**GEORGE DANIEL PAPARI**