

PRIMĂRIA MUNICIPIULUI CONSTANȚA

Data anunțului: 17.11.2015


ANUNT INTENȚIE DE ELABORARE

"ELABORARE PLAN URBANISTIC ZONAL PENTRU ZONA DELIMITATĂ DE STR. GHEORGHE MARINESCU LA NORD-EST, STR. ȘOSEAUA DIN VII LA SUD-EST, STR. VENIAMIN COSTACHE LA SUD-VEST, STR. VÂRFUL CU DOR LA NORD-VEST CONFORM AVIZ DE OPORTUNITATE NR. 146244/19/02015"

Inițiator: TAȘCĂ DORINA

Elaborator: PROIECT UNIQUE SRL

Argumentare: Obiectivul Planului urbanistic zonal constă în studierea, reglementarea și modificarea reglementărilor urbanistice aprobate în limitele zonei studiate

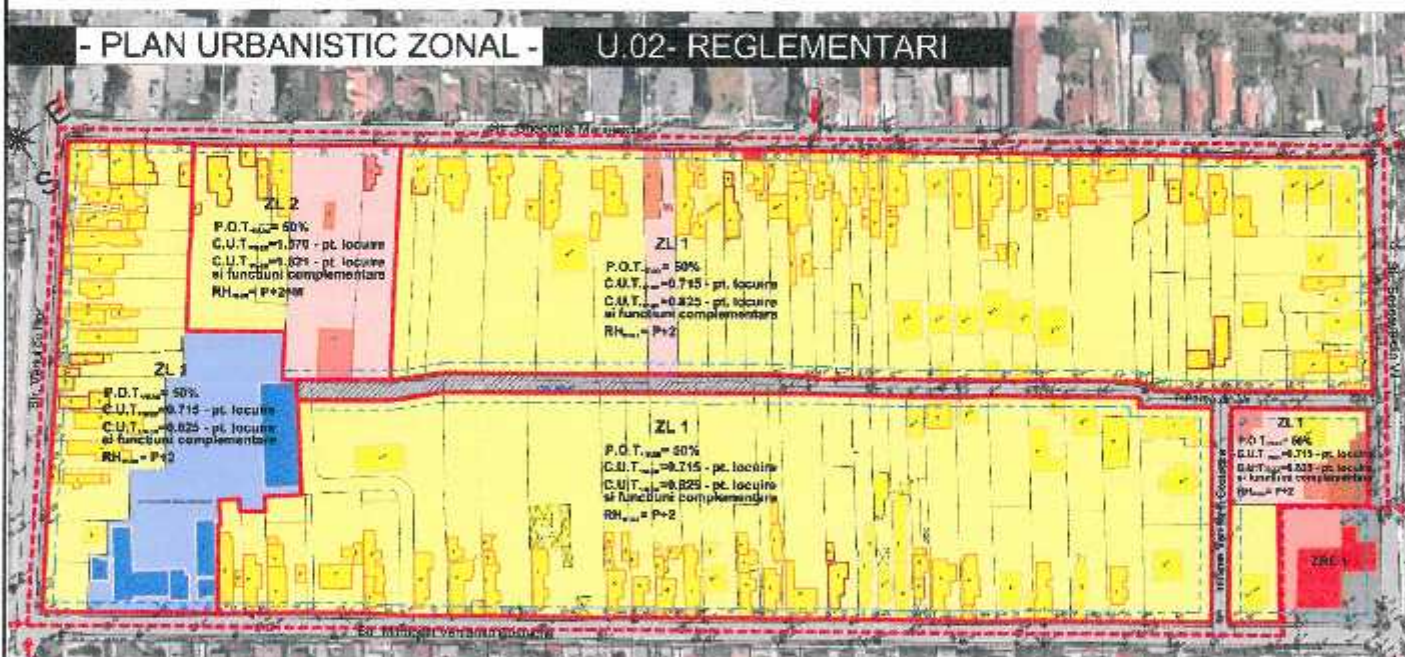

PUBLICUL ESTE INVITAT SĂ TRANSMITĂ OBSERVAȚII ȘI PROPUNERI privind intenția de elaborare a planului urbanistic zonal în perioada 17.11.2015 - 21.11.2015

Observațiile sunt necesare în vederea stabilirii cerințelor de elaborare, și vor fi transmise la adresa Primăriei Municipiului Constanța, Bd. Tomis, Nr. 51, etaj 2, camera 212 - Serviciul Urbanism

Etapele preconizate pentru consultarea publicului până la aprobarea planului:

- 17.11.2015 - 21.11.2015 - Etapa pregătitoare - anunțarea intenției de elaborare PUZ
- 24.11.2015 - 18.12.2015 - Etapa elaborării propunerilor - consultare documentație
- 21.12.2015 - 28.12.2015 - Comunicare rezultate

Persoana responsabilă cu informarea și consultarea publicului DUNĂ DUMITRU, telefon 0729043553