


## ANUNT INTENTIE DE ELABORARE

PLAN URBANISTIC ZONAL - pentru terenul delimitat de Str. Alexandru cel Bun, Moldovei, Vasile Lupu si Mircea cel Batran

Initiator: OPRITA CONSTANTIN

Elaborator: SC URMAStudio SRL - urb. Simion Mihai - Andrei

Argumentare: Obiectivul planului urbanistic zonal consta in studierea, reglementarea si modificarea reglementarilor urbanistice aprobate in limitele zonei studiate.

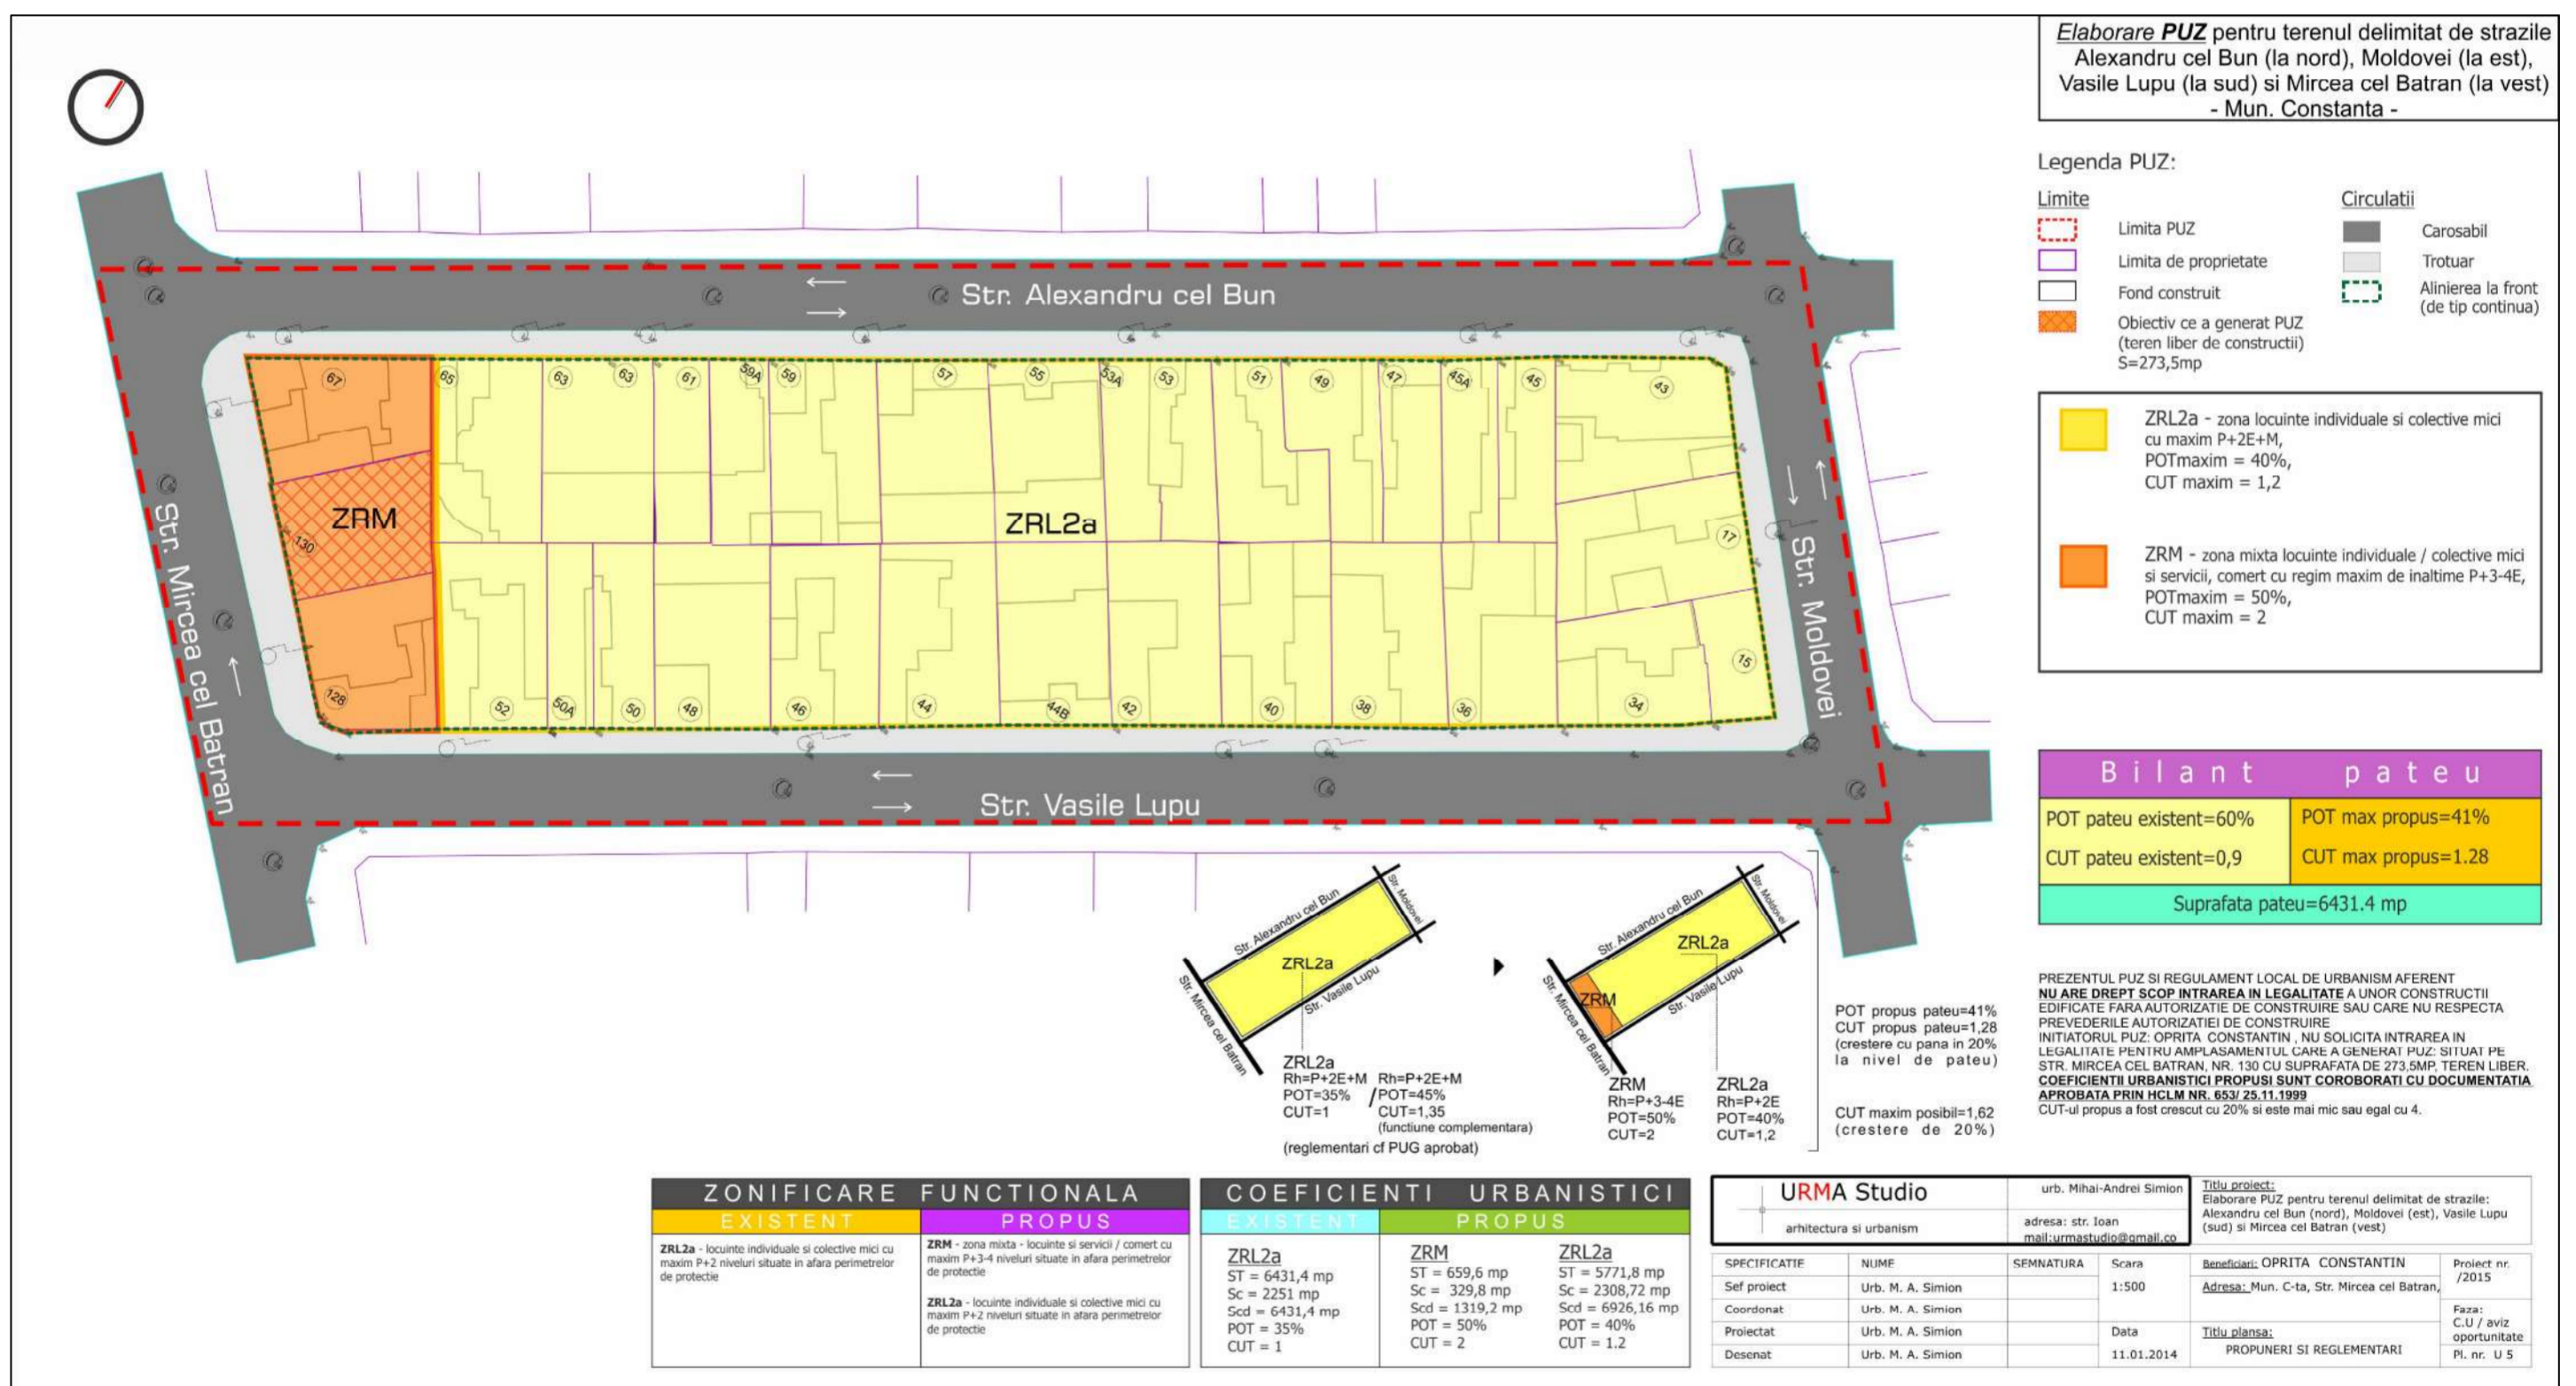

Publicul este invitat sa transmita observatii si propuneri privind intentia de elaborare a planului urbanistic zonal in perioada 01.02.2016 - 06.02.2016

Observatiile sunt necesare in vederea stabilirii cerintelor de elaborare si vor fi transmise la adresa Primariei Municipiului Constanta, Bd. Tomis nr. 51, et. 2, cam 212, serviciul urbanism

Etapele preconizate pentru consultarea publicului pana la aprobarea planului:

- > 01.02.2016 - 06.02.2016 Etapa pregatitoare - anuntarea intentiei de elaborare PUZ
- > 15.02.2016 - 11.03.2016 Etapa elaborarii propunerilor - consultare documentatie
- > 14.03.2016 - 19.03.2016 Comunicare rezultate