



ROMANIA
JUDETUL CONSTANTA
MUNICIPIUL CONSTANTA
CONSILIUL LOCAL

H O T A R Â R E

privind atribuirea denumirii de aleea Amzacea,
pentru aleea paralelă cu str. Dezrobirii,
aflată între str. Amzacea și str. Spătarul Nicolae Milescu

Consiliul local al municipiului Constanța, întrunit în ședința ordinară din data _____ 2016.

Luând în dezbatere expunerea de motive a domnului viceprimar Decebal Făgădău înregistrată sub nr. 158339/09.11.2015, raportul Comisiei de specialitate nr. 2 de organizare și dezvoltare urbanistică, realizarea lucrărilor publice, protecția mediului înconjurător, conservarea monumentelor istorice și de arhitectură și referatul Direcției urbanism nr. 158338/09.11.2015.

Având în vedere prevederile OG nr. 63/2002, privind atribuirea sau schimbarea de denumiri, aprobată și modificată prin Legea nr. 48/2003, cu modificările și completările ulterioare;

Văzând avizul Comisiei de atribuire de denumiri a județului Constanța nr. 2/15.01.2016

În temeiul prevederilor art. 36, alin. (5), lit "d" și art 115, alin (1), lit. "b" din Legea nr. 215/2001 privind administrația publică locală, republicată.

H O T Ă R Ă Ș T E :

Art. 1 - Se atribuie denumirea de aleea Amzacea pentru aleea paralelă cu str. Dezrobirii, aflată între str. Amzacea și str. Spătarul Nicolae Milescu, conform planului de situație anexat care face parte integrantă din prezenta hotărâre.

Art. 2 - Compartimentul Comisiilor de specialitate ale Consiliului local va comunica prezenta hotărâre Direcției urbanism, Direcției patrimoniu, Serviciului comunitar de evidența populației și stare civilă, Direcției coordonare, organizare a Consiliului județean Constanța, Poliției municipiului Constanța, Serviciului public de impozite și taxe Constanța, în vederea aducerii la îndeplinire și, spre știință, Instituției prefectului județului Constanța.

Prezenta hotărâre a fost adoptată de ____ consilieri din 27 membrii.


PREȘEDINTE ȘEDINȚĂ,

CONTRASEMNEAZĂ,

SECRETAR,

CONSTANȚA

NR. _____ / _____ 2016

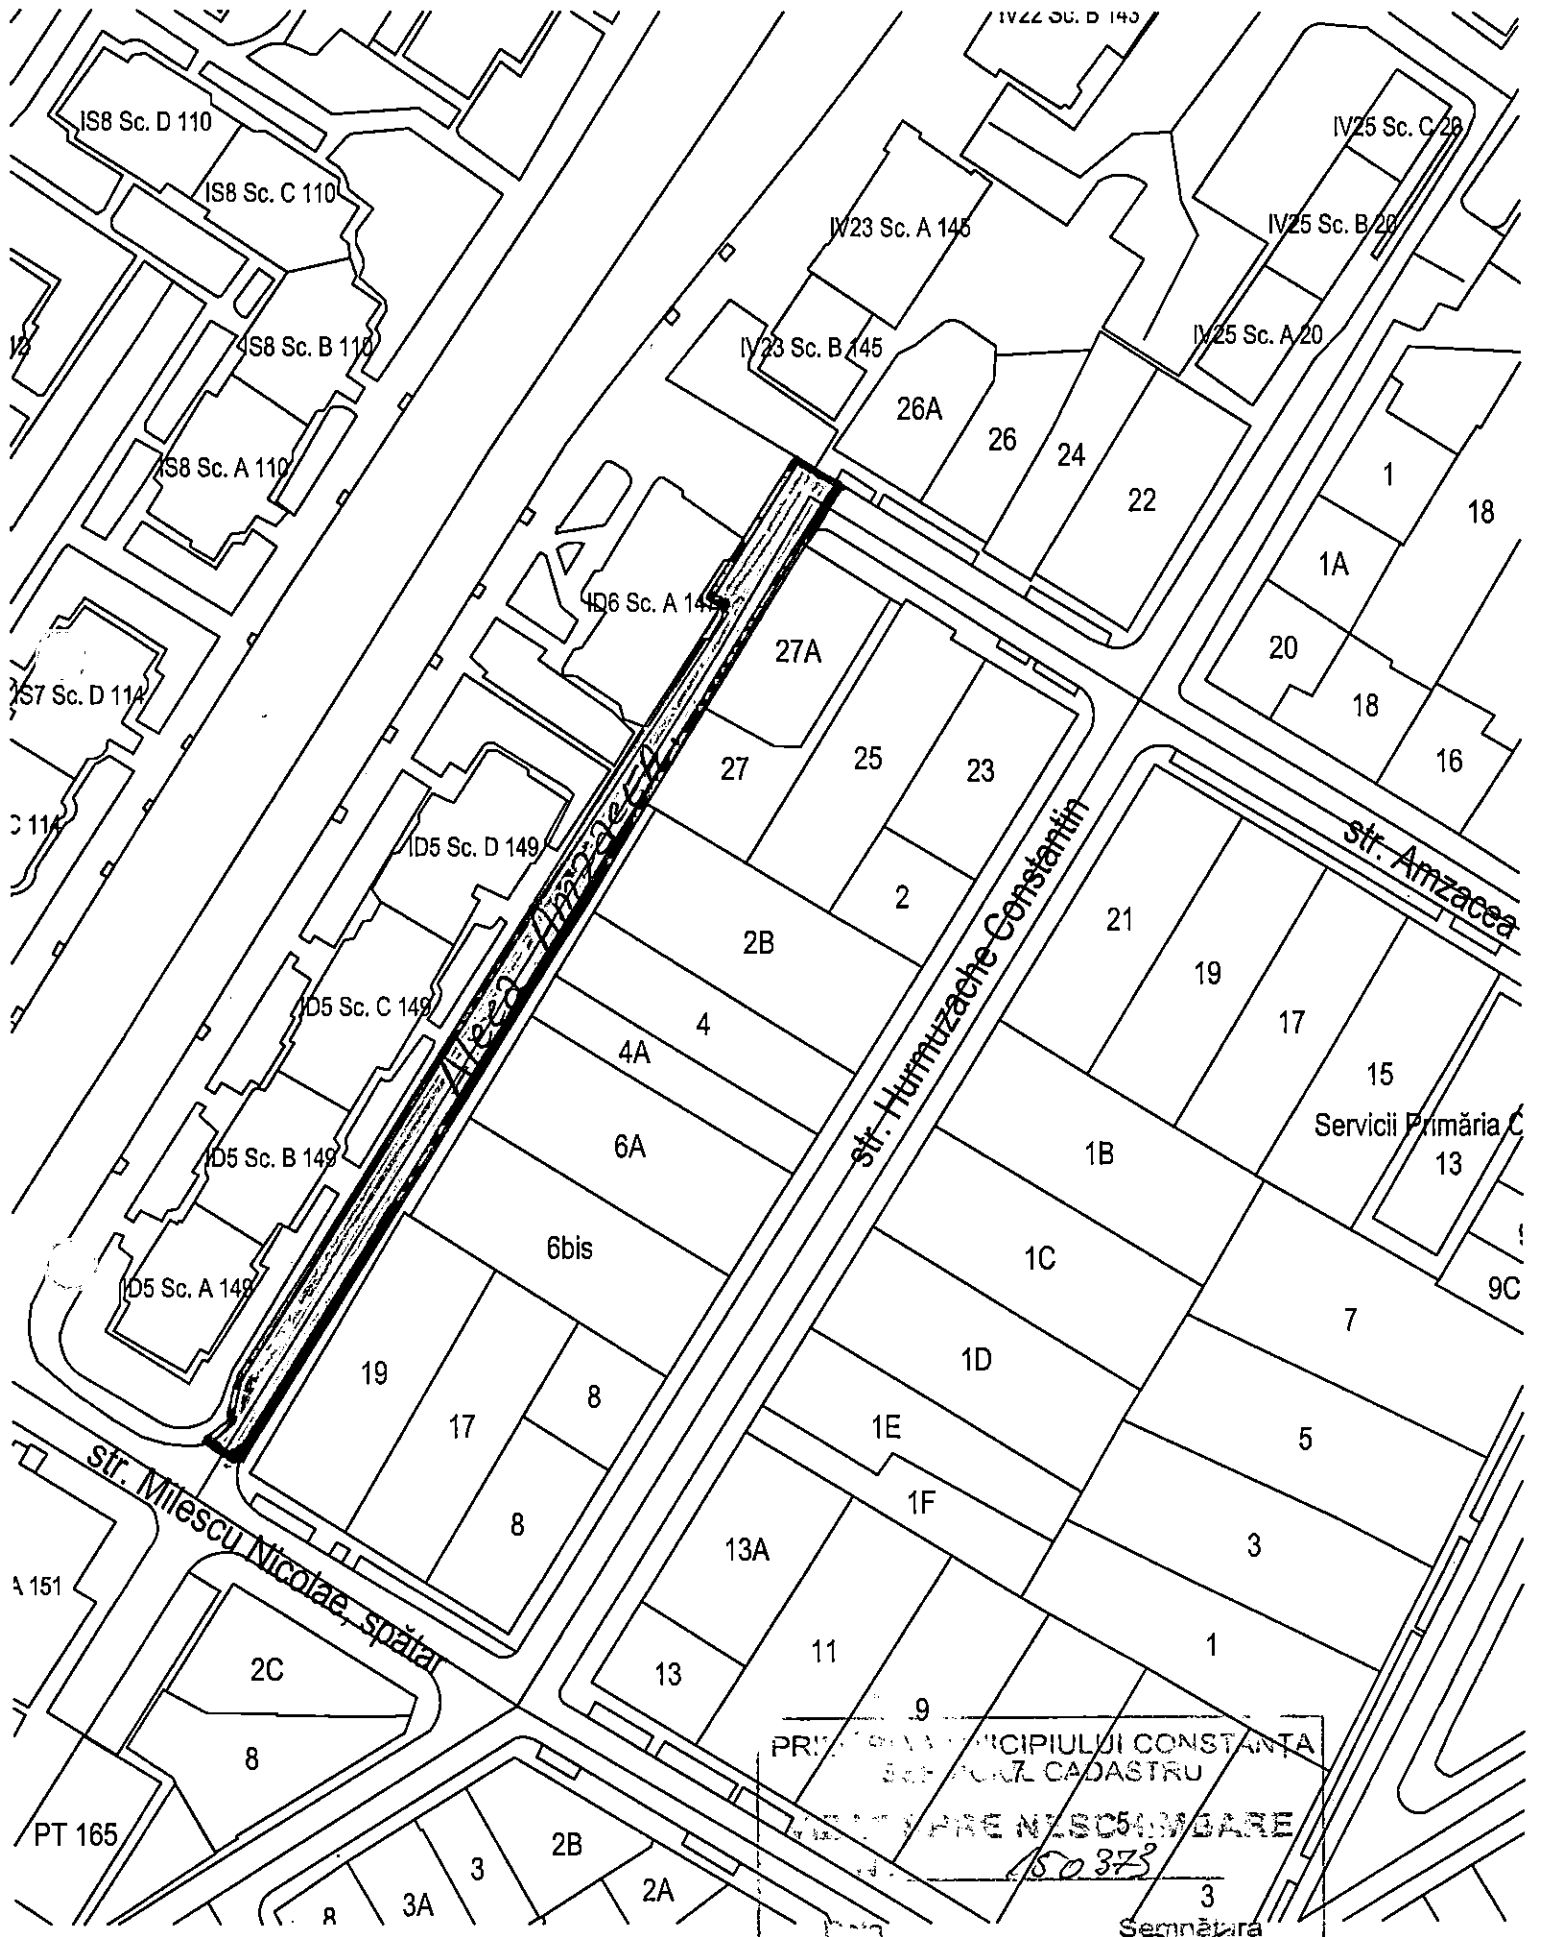


PRIMĂRIA MUNICIPIULUI CONSTANȚA
 SERVICIUL CADASTRU
 ÎNREGISTRAREA ÎN SCHEMĂ
 150373
 02.11.2015
 Semnătura

PLAN DE INCADRARE IN ZONA

Scara 1:2000

Adresa imobil : Mun. Constanta, str. Constantin Hurmuzache, nr. 6, Lot 1



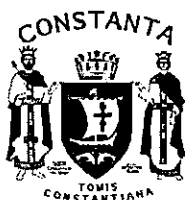

ROMANIA
JUDETUL CONSTANȚA
MUNICIPIUL CONSTANȚA
VICEPRIMAR

Nr. 153942 din 02.11.2015

EXPUNERE DE MOTIVE

Analizând cererea prin care se solicită ca aleea aflată între străzile și strada Amzacea și strada Spătar Milescu Nicolae, să poarte denumirea de aleea Amzacea.

Văzând raportul Comisiei de specialitate nr. 2 și analizând referatul Serviciului de Urbanism, privind aprobarea ca aleea aflată între strada Amzacea și strada Spătar Milescu Nicolae. Denumirea a fost aleasă pentru continuarea logică a acestui concept și pentru a se crea unitate în zonă prin păstrarea sentimentului de apartenență .

Având în vedere prevederile ale O.G. nr.63/2002, privind atribuirea sau schimbarea de denumiri, aprobată și modificată prin Legea nr.48/2003, cu modificările și completările ulterioare;


În temeiul art. 45 alineatul 6 din Legea nr. 215/2001, privind administrația publică locală, republicată.

Inițiez proiectul de hotărâre privind aprobarea denumirii aleii aflată între strada Amzacea și strada Spătar Milescu Nicolae, să poarte denumirea de aleea Amzacea

VICEPRIMAR ,

DECERAL FĂGĂDĂU

1 U

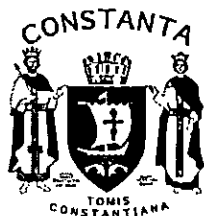

ROMÂNIA
JUDEȚUL CONSTANȚA
MUNICIPIUL CONSTANȚA
CONSILIUL LOCAL
COMISIA DE SPECIALITATE NR. 2 - DE ORGANIZARE
ȘI DEZVOLTARE URBANISTICĂ, REALIZAREA LUCRĂRILOR
PUBLICE, PROTECȚIA MEDIULUI ÎNCONJURĂTOR, CONSERVAREA
MONUMENTELOR ISTORICE ȘI DE ARHITECTURĂ

R A P O R T

Văzând expunerea de motive înregistrată sub nr. 153942 / 02.11.2015,
inițiată de dl. Viceprimar Decebal Făgădău;

Analizând proiectul de hotărâre privind atribuirea denumirii „aleea Amzacea”
căii de acces paralelă cu str. Dezrobirii, situată între str. Amzacea și str. Spătar
Nicolae Milescu, conform planurilor anexate;

Comisia, întrunită azi 06.11.2015, în conformitate cu prevederile art. 44
alin.1 din Legea nr. 215/2001 privind administrația publică locală, republicată,
avizează: Favorabil proiectul de hotărâre prezentat.

PREȘEDINTE COMISIE,

VALENTIN GABRIEL PÎRVULESCU



ROMANIA
JUDETUL CONSTANTA
PRIMARIA MUNICIPIULUI CONSTANTA
DIRECTIA URBANISM
SERVICIUL URBANISM

REFERAT

NR. 153944 din 02.11.2015

Având în vedere adresa de răspuns a Direcției Patrimoniu nr.R150373/02.11.2015, prin care ne comunică faptul că, în prezent, aleea de acces la terenul proprietatea numițiilor Filipescu T. Clement și Mihalcă Ana Cornelia, este situată în intravilanul aprobat al municipiului Constanța, proprietatea municipiului Constanța și reprezintă domeniul public al municipiului conform Legii nr.213/17.11.1998, privind proprietatea publică și regimul juridic al acesteia, urmând a fi inventariat.

Vă supunem spre analiză și aprobare ca aleea dintre strada Amzacea și strada Spătar Milescu Nicolae să poarte denumirea de aleea Amzacea având în vedere faptul că denumirea strazii în prelungirea căreia se află respectiva alee se numeste strada Amzacea; Denumirea a fost aleasă pentru continuarea logică a acestui concept și pentru a se crea unitate în zonă prin păstrarea sentimentului de apartenență.

INSPECTOR

URB. ANDREEA EUGENIA BUCULEASA

ARHITECT ȘEF

ARH. LUIZA ELENA TĂNASE