

HOTĂRÂREA NR. ____
privind aprobarea contractului de comodat dintre Consiliul Județean Constanța și
Inspectoratul Județean de Poliție Constanța

Consiliul Județean Constanța, întrunit în ședința din data de _____;

Analizând:

- Expunerea de motive a Președintelui Consiliului Județean Constanța;
- Raportul Direcției Generale de Administrație Publică și Juridică;
- Raportul Direcției Generale Administrarea Domeniului Public și Privat -Autoritatea Județeană de Transport;
- Raportul Direcției Generale Economico- Financiară;
- Raportul Direcției de Urbanism și Lucrări Publice - Serviciul Urbanism, GIS, Patrimoniu
- Raportul Comisiei juridice, ordine publică și situații de urgență;
- Raportul Comisiei pentru investiții, patrimoniu și infrastructură.

Având în vedere prevederile art.2146 și urm. din Cod civil, ale art.124 din Legea nr.215/2001 a administrației publice locale, republicată, cu modificările și completările ulterioare, în temeiul art 91 alin.1 lit."c" alin. 4 și art. 97 din Legea nr. 215/2001 a administrației publice locale, republicată, cu modificările și completările ulterioare,

HOTĂRĂȘTE:

Art.1. - Se aprobă Contractul de comodat dintre Consiliul Județean Constanța și Inspectoratul Județean de Poliție Constanța, identificat în anexa nr.1 la prezenta hotărâre.

Art. 2 – Contractul de comodat ce va fi încheiat va avea conținutul minimal prevăzut de art.2146 și următoarele prevăzute de Codul Civil, ce constituie anexa nr.2 la prezenta hotărâre.

Art.3. - Predarea-primirea bunului imobil se va face pe bază de Protocol de predare-primire încheiat între Consiliul Județean Constanța și Inspectoratul Județean de Poliție Constanța în termen de maxim 30 zile de la data adoptării prezentei hotărâri.

Art.4. - Nerespectarea destinației imobilului dat în folosință gratuită atrage, de drept, retragerea dreptului de folosință gratuită constituit în favoarea Inspectoratul Județean de Poliție Constanța.

Art.5. - Direcția Generală de Administrație Publică și Juridică și Direcția de Administrare a Domeniului Public și Privat - Autoritatea Județeană de Transport vor duce la îndeplinire prevederile prezentei hotărâri.

Art.6. - Direcția Generală de Administrație Publică și Juridică va comunica prezenta hotărâre persoanelor interesate în vederea aducerii la îndeplinire.

Prezenta hotărâre a fost adoptată cu _____voturi pentru, _____voturi _____împotrivă și _____ abțineri.

CONSTANȚA, _____

PREȘEDINTE,
ȚUȚUIANU MARIUS HORIA

Contrasemnează:
SECRETAR AL
JUDEȚULUI, Mariana

Anexa nr.1 la HCJC nr. _____/_____

**Datele de identificare ale imobilului care se transmite în folosință
gratuită Inspectoratului Județean de Poliție**

Nr. crt.	Denumirea imobilului	Elemente de identificare
1.	Construcție școală de șoferi	Constanța, Str. Micșunelilor nr.3 Suprafață = 323 mp

**PREȘEDINTE,
ȚUȚUIANU MARIUS HORIA**

**SECRETAR AL JUDEȚULUI,
Mariana BELU**

CONTRACT DE COMODAT

NR./.....

1. PĂRȚILE

1.1. COMODANTUL

JUDEȚUL CONSTANȚA, cu sediul în Constanța, Bld. Tomis nr. 51, tel. 0241/488.400, fax 0241/488.453, cod fiscal 2981739, reprezentat prin Președintele Consiliului Județean Constanța – Marius Horia Țuțuianu;

1.2. COMODATARUL

INSPECTORATUL JUDEȚEAN DE POLIȚIE CONSTANȚA, cu sediul în mun. Constanța, Bld. Mamaia nr. 104-106, cod fiscal 4300965, tel. 0241/611.364, fax 0241/616.150, reprezentat prin Inspector Șef – Comisar șef de poliție RAPOTAN ADRIAN

2. OBIECTUL CONTRACTULUI

2.1. În baza acestui contract, comodantul acordă folosința gratuită comodatarului conform art.2146 și următoarele din Noul Cod Civil a imobilului proprietate privată a județului Constanța, situat în mun. Constanța, str. Micșunelelor nr.3, în scopul sprijinirii activității desfășurate de către comodatar.

2.2. Spațiul prevăzut la pct. 2.1 este destinat folosirii exclusive de către comodatar, de către angajați ai acestuia sau terți, în cadrul activităților specifice desfășurate de Secția 5 Poliție.

3. DURATA CONTRACTULUI

Se încheie pentru o perioadă de 5 ani, durata de valabilitate a contractului acestuia putând fi prelungită prin act adițional, cu acordul părților.

4. DREPTURILE ȘI OBLIGAȚIILE PĂRȚILOR

Predarea bunurilor

4.1. Comodantul va preda spațiul ce face obiectul prezentului contract, pe bază de Protocol de predare-primire.

Utilizarea și conservarea bunurilor

4.2. Comodatarul are obligația de a folosi corect spațiul și de a impune folosirea acestuia conform destinației și numai în scopul stabilit prin contract.

4.3. Comodatarul are obligația de a nu înstrăina temporar sau permanent spațiul primit în folosință gratuită.

4.4. Comodatarul are obligația de a lua toate măsurile necesare conservării spațiului împrumutat, ca un bun proprietar.

4.5. Comodatarul se obligă să respecte normele în vigoare privind prevenirea și stingerea incendiilor.

4.6. Comodatarul se obligă să efectueze plățile privind utilitățile în condițiile și la termenele stabilite de comun acord cu comodantul.

Restituirea bunurilor

4.7. La încetarea contractului, indiferent de motiv și de moment, comodatarul va restitui în natură spațiul împrumutat.

4.8. În cazul distrugerii spațiului din culpa comodatarului, comodantul poate solicita plata prin echivalent(bani).

4.9. În cazul neîndeplinirii de către comodatar a obligațiilor aferente prezentului contract, comodantul are la dispoziție procedura de executare prevăzută de Codul de Procedură Civilă, acesta constituind titlu executoriu.

4.10. Comodantul poate cere restituirea bunului înainte de împlinirea termenului convenit atunci când are el însuși o nevoie urgentă și neprevăzută de bun sau atunci când comodatarul își încalcă obligațiile.

5. RĂSPUNDEREA PĂRȚILOR

5.1. Comodatarul răspunde pentru deteriorarea spațiului în tot sau în parte, dacă nu se dovedește că aceasta s-a produs fortuit sau că este consecința folosirii potrivit destinației și fără culpă din partea sa.

5.2. Pentru nerespectarea obligațiilor asumate prin prezentul contract partea în culpă datorează celeilalte părți, daune, care se vor determina în funcție de prejudiciul produs, evaluat prin expertiză.

5.3. Comodantul poate rezilia contractul fără intervenția instanței de judecată, în cazul neexecutării, executării parțiale sau necorepunzătoare a dispozițiilor contractuale de comodatar, în termen de 10 zile de la data notificării scrise adresate acesteia.

Rezilierea operează de drept, conform Pactului comisoriu de gradul IV.

5.4. Rezilierea nu va avea niciun efect asupra obligațiilor deja scadente între părțile contractante.

6. ÎNCETAREA CONTRACTULUI

6.1. Prezentul contract încetează în următoarele situații:

- a) la expirarea duratei, în cazul în care nu s-a solicitat prelungirea acesteia;
- b) oricând pe durata acestuia, prin acordul părților;
- c) reziliere.

6.2. În cazul încetării contractului la inițiativa oricăreia dintre părți, prin notificare scrisă, cealaltă parte nu va putea solicita plata de daune interese.

6.3. În termen de maxim 30 de zile de la data încetării contractului, comodatarului va preda spațiul împrumutat în stare de funcționare.

7. NOTIFICĂRI

7.1. Orice notificare în legătură cu prezentul contract trebuie să fie făcută în scris cu confirmare de primire.

8. LITIGII

8.1. Părțile au convenit ca toate litigiile privind validitatea prezentului contract sau rezultate din interpretarea, executarea ori încetarea acestuia, să fie rezolvate pe cale amiabilă de către reprezentanții lor.

8.2. În cazul în care nu este posibilă rezolvarea litigiilor pe cale amiabilă, părțile se vor adresa instanțelor judecătorești competente de la sediul comodantului.

9. CLAUZE FINALE

9.1. Modificarea prezentului contract se face numai prin act adițional încheiat între părțile contractante. Lipsa acordului uneia dintre părți la modificarea contractului, nu dă dreptul celeilalte părți să pretindă plata de despăgubiri, indiferent de prejudiciul pe care aceasta l-ar putea suferi.

9.2. Prezentul contract reprezintă voința părților și înlătură orice altă înțelegere verbală dintre acestea, anterioară sau ulterioară încheierii lui.

9.3. În cazul în care una dintre părți își încalcă obligațiile asumate, iar partea prejudiciată nu a solicitat plata de daune interese, nu înseamnă că a renunțat la acest drept.

Încheiat azi, data de _____ în 2 (două) exemplare originale, câte unul pentru fiecare parte.

COMODANT,
JUDEȚUL CONSTANȚA
CONSILIUL JUDEȚEAN CONSTANȚA
PREȘEDINTE,

COMODATAR,
INSPECTORATUL JUDEȚEAN
DE POLIȚIE CONSTANȚA

CONSILIUL JUDEȚEAN CONSTANȚA

EXPUNERE DE MOTIVE

la proiectul de hotărâre privind aprobarea contractului de comodat dintre Consiliul Județean Constanța și Inspectoratul Județean de Poliție Constanța

Inspectoratul Județean de Poliție Constanța solicitat Consiliului Județean Constanța să analizeze posibilitatea prelungirii Contractului de comodat nr. 10876/30.05.2013 având ca obiect imobilul în suprafață de 323 mp, situat în Constanța str. Micșunelilor nr. 3.

În conformitate cu dispozițiile cuprinse în Codul Civil art. 2146 și următoarele, precum și prevederile art. 124 din Legea nr. 215/2001 privind administrația publică locală, republicată, "consiliile județene pot da în folosință gratuită, pe termen limitat, bunuri mobile și imobile proprietate publică sau privată locală ori județeană, după caz, persoanelor juridice fără scop lucrativ, care desfășoară activitate de binefacere sau de utilitate publică ori serviciilor publice".

Pentru a se putea desfășurarea în bune condiții serviciul public al Secției nr.5 de Poliție este necesară continuarea activității specifice în cadrul imobilului sus menționat.

Față de aceste considerente, supun atenției și aprobării dumneavoastră proiectul de hotărâre privind aprobarea contractului de comodat dintre Consiliul Județean Constanța și Inspectoratul Județean de Poliție Constanța.

PREȘEDINTE,

ȚUȚUIANU MARIUS HORIA

**CONSILIUL JUDEȚEAN CONSTANȚA
DIRECȚIA GENERALĂ DE ADMINISTRAȚIE PUBLICĂ ȘI JURIDICĂ**

RAPORT

**la proiectul de hotărâre privind aprobarea contractului de comodat dintre Consiliul
Județean Constanța și Inspectoratul Județean de Poliție Constanța**

Având în vedere:

- art.2146 alin.(1) Cod civil, conform căruia "împrumutul de folosință este contractul cu titlu gratuit prin care o parte, numită comodant, remite un bun mobil sau imobil celeilalte părți, numită comodată, pentru a se folosi de acest bun, cu obligația de a-l restitui după un anumit timp";
- art.2147 Cod civil alin.(1) Cod civil, conform căruia "Dacă nu i s-a interzis prin lege sau contract, orice persoană care are dreptul de a folosi bunul poate fi comodant."
- art.2148 Cod civil alin.(1) și (2) Cod civil, conform căruia „Comodată trebuie să păzească și să conserve bunul ca un bun proprietar și nu poate folosi bunul împrumutat decât în conformitate cu destinația sa”;
- art. 124 alin.(1) din Legea nr.215/2001 a administrației publice locale, republicată, cu modificările și completările ulterioare, conform căruia "consiliile județene pot da în folosință gratuită, pe termen limitat, bunuri mobile și imobile proprietate publică sau privată locală ori județeană, după caz, persoanelor juridice fără scop lucrativ, care desfășoară activitate de binefacere sau de utilitate publică ori serviciilor publice”;
- art. 91 alin.(1) lit.„c” și alin.(4) lit."a" din Legea nr.215/2001 a administrației publice locale, republicată, cu modificările și completările ulterioare, conform căruia consiliul județean "hotărăște darea în administrare, concesionarea sau închirierea bunurilor proprietate publică a județului.

Concluzionăm că la elaborarea proiectului de hotărâre privind aprobarea contractului de comodat dintre Consiliul Județean Constanța și Inspectoratul Județean de Poliție Constanța au fost avute în vedere prevederile legale menționate mai sus.

**DIRECTOR GENERAL,
Leila Banciu**

**Șef Serviciu Juridic,
Liliana Mădăraș**

**Întocmit:
Consilier juridic,
Ileana Simionescu**

CONSILIUL JUDEȚEAN CONSTANȚA
DIRECȚIA URBANISM ȘI LUCRĂRI PUBLICE
Serviciul Urbanism, GIS, Patrimoniu

RAPORT
la proiectul de hotarare privind aprobarea contractului de comodat dintre Consiliul
Județean Constanța și Inspectoratul Județean de Poliție Constanța

Consiliul Județean Constanța, ca autoritate a administrației publice locale constituita la nivel județean, a analizat posibilitatea transmiterii unor imobile aflate în domeniul privat al județului, în folosință gratuită, instituțiilor publice care au solicitat atribuirea unor spații în vederea folosirii acestora, pentru buna funcționare a acestora.

Prin Adresa înregistrată la Consiliul Județean Constanța cu nr. 14206/07.06.2016, Inspectoratul Județean de Poliție a solicitat Consiliului Județean Constanța să analizeze posibilitatea prelungirii Contractului de comodat nr.10876/30.05.2013, având ca obiect spațiul proprietate privată a județului Constanța, imobil (construcție cu suprafața de 323 mp), situat în municipiul Constanta, Str. Micșunelelor nr. 3.

Având în vedere prevederile cuprinse în Codul Civil art. 2146 și următoarele, precum și prevederile art. 124 din Legea nr. 215/2001 privind administrația publică locală, republicată "consiliile județene pot da în folosință gratuită, pe termen limitat, bunuri mobile și imobile proprietate publică sau privată locală ori județeană, după caz, persoanelor juridice fără scop lucrativ, care desfășoară activitate de binefacere sau de utilitate publică ori serviciilor publice", supunem analizei și aprobării dumneavoastră proiectul de hotarare privind aprobarea contractului de comodat dintre Consiliul Județean Constanța și Inspectoratul Județean de Poliție Constanța.

Șef Serviciu,
Carmen Ioana TĂNĂȘU



RAPORT

la proiectul de hotărâre privind aprobarea contractului de comodat dintre Consiliul Județean Constanța și Inspectoratul Județean de Poliție Constanța

Consiliul Județean Constanța, ca autoritate a administrației publice locale constituită la nivel județean, a analizat posibilitatea transmiterii unui imobil aflat în domeniul privat al județului în folosință gratuită unei instituții publice, instituție ce a solicitat atribuirea unui spațiu în vederea folosirii acestuia.

Prin Adresa înregistrată la Consiliul Județean Constanța cu nr. 14206/07.06.2016 Inspectoratul Județean de Poliție a solicitat Consiliului Județean Constanța să analizeze posibilitatea prelungirii Contractului de comodat nr. 10876/30.05.2013 având ca obiect spațiul proprietate privată a județului Constanța. Deoarece respectivul contract de comodat este expirat considerăm necesar încheierea unui nou contract de comodat având ca obiect imobilul în suprafața de 323 mp, situat în Constanța str. Micșunelelor nr. 3.

În conformitate cu dispozițiile cuprinse în Codul Civil art. 2146 și următoarele, precum și prevederile art. 124 din Legea nr. 215/2001 privind administrația publică locală, republicată "consiliile județene pot da în folosință gratuită, pe termen limitat, bunuri mobile și imobile proprietate publică sau privată locală ori județeană, după caz, persoanelor juridice fără scop lucrativ, care desfășoară activitate de binefacere sau de utilitate publică ori serviciilor publice".

Față de aceste considerente, supun atenției și aprobării dumneavoastră proiectul de hotărâre privind aprobarea contractului de comodat dintre Consiliul Județean Constanța și Inspectoratul Județean de Poliție Constanța.

Vicepreședinte,
Claudiu Iorga Palaz

Director General
Rancichiu Ștefan

Director General Adj.,
Hagea Cristian

Inspector,
Cicio Elena

**CONSILIUL JUDEȚEAN CONSTANȚA
DIRECȚIA GENERALĂ ECONOMICO-FINANCIARĂ**

RAPORT

la proiectul de hotărâre privind aprobarea contractului de comodat dintre Consiliul Județean Constanța și Inspectoratul Județean de Poliție Constanța


Consiliul Județean Constanța, ca autoritate a administrației publice locale constituită la nivel județean, a analizat posibilitatea transmiterii unui imobil aflat în domeniul privat al județului în folosință gratuită unei instituții publice, instituție ce a solicitat atribuirea unui spațiu în vederea folosirii acestuia.

Prin Adresa înregistrată la Consiliul Județean Constanța cu nr. 14206/07.06.2016 Inspectoratul Județean de Poliție a solicitat Consiliului Județean Constanța să analizeze posibilitatea prelungirii Contractului de comodat nr. 10876/30.05.2013 având ca obiect spațiul proprietate privată a județului Constanța. Deoarece respectivul contract de comodat este expirat considerăm necesar încheierea unui nou contract de comodat având ca obiect imobilul în suprafață de 323 mp, situat în Constanța str. Micșunelelor nr. 3 .


În conformitate cu dispozițiile cuprinse în Codul Civil art. 2146 și următoarele, precum și prevederile art. 124 din Legea nr. 215/2001 privind administrația publică locală, republicată "consiliile județene pot da în folosință gratuită, pe termen limitat, bunuri mobile și imobile proprietate publică sau privată locală ori județeană, după caz, persoanelor juridice fără scop lucrativ, care desfășoară activitate de binefacere sau de utilitate publică ori serviciilor publice".

Față de aceste considerente, supun atenției și aprobării dumneavoastră proiectul de hotărâre privind aprobarea contractului de comodat dintre Consiliul Județean Constanța și Inspectoratul Județean de Poliție Constanța.

**Director General,
Blaciotti George**

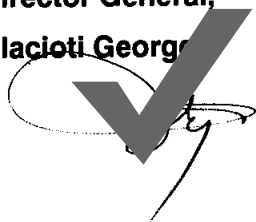

**Șef Serviciu,
Serviciu Informatică**

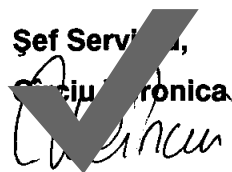




INSPECTORATUL GENERAL AL POLIȚIEI ROMÂNE
INSPECTORATUL DE POLIȚIE JUDEȚEAN CONSTANȚA

Nr. 14206 / 31.05.2016

Exemplar 1/2

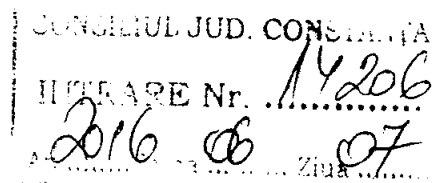

Către,

CONSILIUL JUDEȚEAN CONSTANȚA

În referire la adresa nr. 177741/ 29.01.2016 cu privire la spațiul ocupat de Secția 5 Poliție din cadrul Poliției Municipiului Constanța, cu imobilul în suprafață de 323 mp, situat în Mun. Constanța, str. Micșunelilor nr. 3, vă rugăm să analizați posibilitatea prelungirii contractului de comodat nr. 10876/30.05.2013.

Cu deosebită stimă,

ÎMPUTERNICIT ȘEFUL INSPECTORATULUI
Constanța
RAZVAN DORIAN

CONSILIUL JUDEȚEAN CONSTANȚA

HOTĂRÂREA NR. 166

privind preluarea din administrarea S.C. RAJA S.A. a unui spațiu, proprietate privată a județului Constanța și atribuirea în comodat către Inspectoratul Județean de Poliție Constanța

Consiliul Județean Constanța, întrunit în ședința din data de 23.06.2010 ;

Având în vedere:

- Expunerea de motive a Președintelui Consiliului Județean Constanța;
- Raportul Direcției Generale de Administrație Publică și Juridică;
- Raportul Comisiei de specialitate de studii, prognoze economico-sociale, buget-finanțe și administrarea domeniului public și privat al județului;
- Raportul Comisiei de specialitate pentru administrație publică, juridică, apărarea ordinii publice, sănătate și protecție socială;

În temeiul dispozițiilor art. 91 alin. 1 lit.c , art. 97 și art.124 din Legea nr. 215/2001 privind administrația publică locală, republicată;

HOTĂRĂȘTE:

Art.1. Se aprobă preluarea din administrarea S.C.RAJA S.A. Constanța a unui spațiu, proprietatea privată a județului Constanța, având datele de identificare prevăzute în Anexa la prezenta hotărâre;

Art 2. Se aproba atribuirea, în comodat, a imobilului prevăzut la art.1 din prezenta hotărâre, către Inspectoratul Județean de Poliție Constanța, pentru perioada 1 iulie 2010 -1 iulie 2011;

Art.3. Predarea-preluarea efectivă a spațiului prevăzut la art.1 din prezenta hotarare se va realiza prin încheierea unui protocol.

Art.4. Direcția Generală de Administrație Publică și Juridică va transmite prezenta hotărâre persoanelor interesate, în vederea ducerii la îndeplinire.

Prezenta hotărâre a fost adoptată cu un număr de 25 voturi pentru, - voturi împotriva și - abțineri.

Constanța, 23.06.2010

PREȘEDINTE
NICUȘOR DANIEL CONSTĂNȚINESCU

Contrasemnează
SECRETAR AL JUDEȚULUI,

MARIANA BELU

Anexa
La HCJC nr. 166/23.06.2010

Datele de identificare ale imobilului care se preia din administrarea S.C.RAJA S.A. si se atribuie în comodat Inspectoratului Județean de Poliție Constanța

Nr. crt.	Denumirea imobilului	Elemente de identificare
1.	Constructie scoala de soferi	Constanta, str.Micsunelelor Suprafata:323mp

~~PREȘEDINTE,~~

~~Nicușor Daniel Constantin~~

SECRETAR AL JUDEȚULUI,

Mariana B...

CONSILIUL JUDEȚEAN CONSTANȚA

EXPUNERE DE MOTIVE

la proiectul de hotarare privind preluarea din administrarea S.C. RAJA S.A. a unui spatiu, proprietate privată a județului Constanța și atribuirea în comodat către Inspectoratul Județean de Poliție Constanța

Consiliul Județean Constanța, ca autoritate a administrației publice locale constituită la nivel județean, a analizat posibilitatea trecerii unor spații din imobilele aflate în domeniul privat al județului în folosința gratuită a unor instituții publice care au solicitat atribuirea unor spații în vederea folosirii, pentru buna funcționare a acestora.

Astfel, Inspectoratul Județean de Poliție Constanța a solicitat acordarea, în comodat pentru Secția nr. 5 Poliție a spațiului identificat în Anexa la prezenta hotărâre.

În Anexa la prezentul proiect de hotărâre sunt incluse elementele de identificare ale bunului imobil ce va fi dat în comodat Inspectoratului Județean de Poliție Constanța.

Menționăm că bunul imobil identificat în Anexa sus-mentionată s-a aflat în administrarea S.C. RAJA S.A. Constanța.

În acest sens, se impune adoptarea unei hotărâri privind preluarea acestui imobil, proprietatea privată a județului Constanța, din administrarea S.C. RAJA S.A. și atribuirea, în comodat, Inspectoratului Județean de Poliție.

Având în vedere cele menționate, supun aprobării prezentul proiect de hotărâre privind preluarea din administrarea S.C. RAJA S.A. a unui spațiu, proprietate privată a județului Constanța și atribuirea, în comodat, către Inspectoratul Județean de Poliție Constanța

PRESEDINTE

Nicuşor Daniel Constantin

CONSILIUL JUDEȚEAN CONSTANȚA

DIRECTIA GENERALA DE ADMINISTRATIE PUBLICA SI JURIDICA

R A P O R T

la proiectul de hotarare privind preluarea din administrarea S.C. RAJA S.A. a unui spatiu, proprietate privată a județului Constanța și atribuirea în comodat către Inspectoratul Județean de Poliție Constanța

In conformitate cu prevederile art.91 alin.1 lit.c) si art.124 din Legea nr.215/2001 a administratiei publice locale, republicată, „consiliile locale și consiliile județene pot da în folosință gratuită, pe termen limitat, bunuri mobile si imobile proprietate publica sau privata locala ori județeană, după caz, persoanelor juridice fără scop lucrativ, care desfășoară activitate de binefacere sau de utilitate publică ori serviciilor publice”.

Fata de cele mentionate, consideram ca proiectul de hotarare privind preluarea din administrarea S.C. RAJA S.A. a unui spatiu, proprietate privată a județului Constanța și atribuirea în comodat către Inspectoratul Județean de Poliție Constanța, se încadrează în prevederile legale, drept pentru care propunem adoptarea acestuia în forma prezentată.

DIRECTOR GENERAL,

Rădu Volcinski

CONSILIUL JUDEȚEAN CONSTANȚA

**COMISIA PENTRU ADMINISTRATIE PUBLICA,
JURIDICA, APARAREA ORDINII PUBLICE,
SANATATE SI PROTECTIE SOCIALA**

R A P O R T

COMISIA PENTRU ADMINISTRATIE PUBLICA, JURIDICA, APARAREA ORDINII PUBLICE, SANATATE SI PROTECTIE SOCIALA, întrunită în ședința din data de 22.06.2010, a analizat Expunerea de motive a Presedintelui Consiliului Județean Constanta și Raportul Direcției Generale de Administratie Publica și Juridica la proiectul de hotărâre privind preluarea din administrarea S.C. RAJA S.A. a unui spațiu, proprietate privată a județului Constanța și atribuirea în comodat către Inspectoratul Județean de Poliție Constanța

Comisia avizează favorabil proiectul de hotărâre.

PREȘEDINTE,

7

CONSILIUL JUDEȚEAN CONSTANTA
Comisia de studii, prognoze economico-sociale, buget-finanțe si administrarea
domeniului public si privat al județului

RAPORT

Comisia de studii, prognoze economico-sociale, buget-finanțe si administrarea
domeniului public si privat al județului, întrunită în ședința din data de 23.06.2010, a
analizat Expunerea de motive a Presedintelui Consiliului Judetean Constanta si Raportul Direcției
Generale de Administratie Publica si Juridica la proiectul de hotărâre privind preluarea din
administrarea S.C. RAJA S.A. a unui spatiu, proprietate privată a județului Constanța și atribuirea
în comodat către Inspectoratul Județean de Poliție Constanța

Comisia avizează favorabil proiectul de hotărâre.

PREȘEDINTE,

SCHITA DE PLAN


Scara 1:500

Imobil aflat în administrarea și exploatarea
**REGIEI AUTONOME JUDEȚENE
DE APA CONSTANTA**

Județul: CONSTANTA
Unitatea administrativ teritorială: CONSTANTA
Cod SIRUTA: 60428
Adresa corpului de proprietate:
str. Micșunelelor,
loc. Constanta,
Jud. Constanta

SCOALA DE SOFERI AMATORI-KM 4-5

Suprafata din masuratori:
Steren = 15330.79 m.p.
din care suprafata construita:
Sc1 = 19.72 mp
Sc2 = 660.26 mp
Sc3 = 39.79 mp

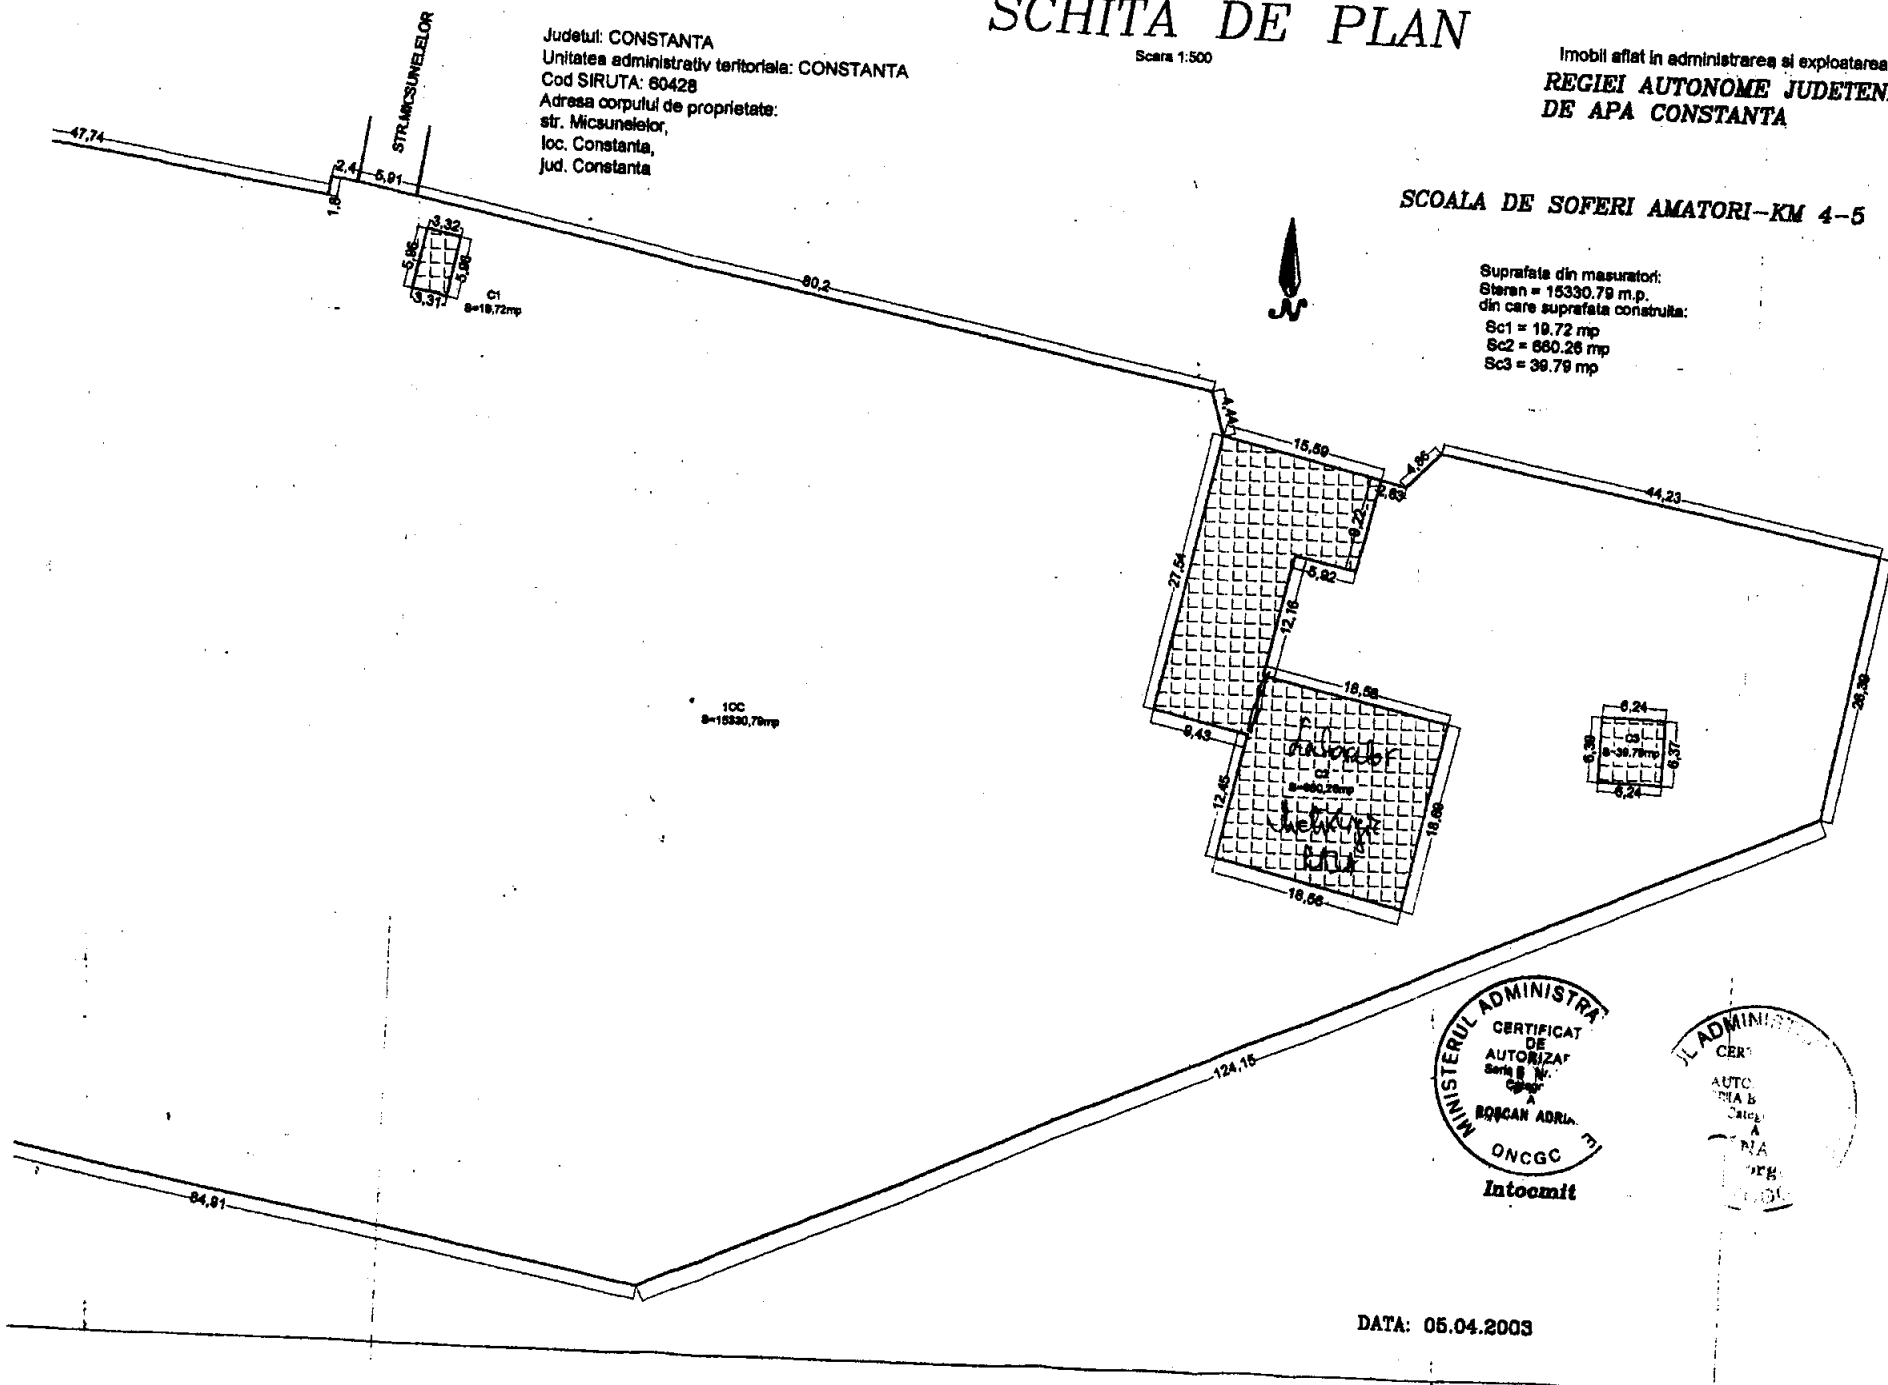


MINISTERUL ADMINISTRATIEI
CERTIFICAT
DE
AUTORIZARE
Seria N. /
Catastru
A
BOȘCAN ADRIAN
ONCGC
Intocmit

J. ADMINISTRATIEI
CER
AUTOC
TEHA E
Catastru
A
NA
OFI
1000

DATA: 05.04.2003

Articol	Clasificatie	Denumire	Nr. Inventar	Loc	folosimp	800	801	802	803	804	805	806	807	808	809	810
7 ADMINISTRATIV(SERVICII)																
60	1.6.1	CLADIRE DE LOCUIT OBOR	101011	700035060	SERV. ACHIZITII	1910		4	INVESTITII							
61	1.6.1	CLADIRE AUXILIARA DEPOZIT MATERIALE OBOR	101015	700035060	SERV. ACHIZITII	1960		135	INVESTITII							
62	1.6.1	CLADIRE PORTAR,DISPECERAT,BIROU	101032	700035010	SERV.RUAI	1958		24.888	01							
63	1.6.1	CLADIRE LOCUIT	101137	700035010	SERV.RUAI	1970		664	TRANSFER							
64	1.6.1	PAVILION ADMINISTRATIV	101184	700035010	SERV.RUAI	1973		4.507	01							
65	1.1.1	CLADIRE STR CALARASI 22	101245	700035010	SERV.RUAI	1990		199.718	01							
66	1.6.1	CONSTRUCTIE SCOALA SOFERI	101246	700035010	SERV.RUAI	1991		166.990	01							
67	1.1.1	BAIA PUBLICA	101247	700035010	SERV.RUAI	1998		87.113	01							
68	1.6.3.2	IMPREJMUIRE SIRMA C-TIE SC.SOFERI KM 5	101402	700035010	SERV.RUAI	2004		47.800	PVR.75867/11.04							
69	1.7.1.3	INST.ILUMINAT C-TIE SC.SOFERI KM 5	101403	700035010	SERV.RUAI	2004		80.859	PVR.75867/11.04							
70	1.7.1.1	RETEA ILUMINAT AERIANA OBOR	202947	700035060	SERV. ACHIZITII	1958			1	INVESTITII						
71	1.8.13	INSTAL DE MASURA NIVEL	205098	700035060	SERV. ACHIZITII	1966			3	INVESTITII						
72	1.8.13	BARACA CONSTRUCTIE METALICA S=288MP	207655	700035064	DEPOZIT CLOR	1991		6.502	01							
73	1.3.20	RETEA DATE 400ML-SEDIU CENTRAL	208902	700035010	SERV.RUAI	2003		22.695	01							
74	1.3.20	RETEA DATE 1400ML-SEDIU CENTRAL-DIR.MARKE	208903	700035010	SERV.RUAI	2003		15.967	01							
75	1.7.1.1	INSTAL.ELECTR	221348	700035060	SERV. ACHIZITII	1969			5	INVESTITII						
76	1.6.3.2	IMPREJMUIRE	222055	700035010	SERV.RUAI	1970		3.089	01							
77	1.5.7	REZERVOARE BENZINA 3 BUC=20000L	225129	700035060	SERV. ACHIZITII	1974		743	INVESTITII							
78	1.8.7	CANAL TERMIC	225135	700035010	SERV.RUAI	1974		1.057	01							
79	1.8.13	STAYER SA 180	242926	700035060	SERV. ACHIZITII	1993			37	INVESTITII						
Total 7 ADMINISTRATIV(SERVICII)										662.777						



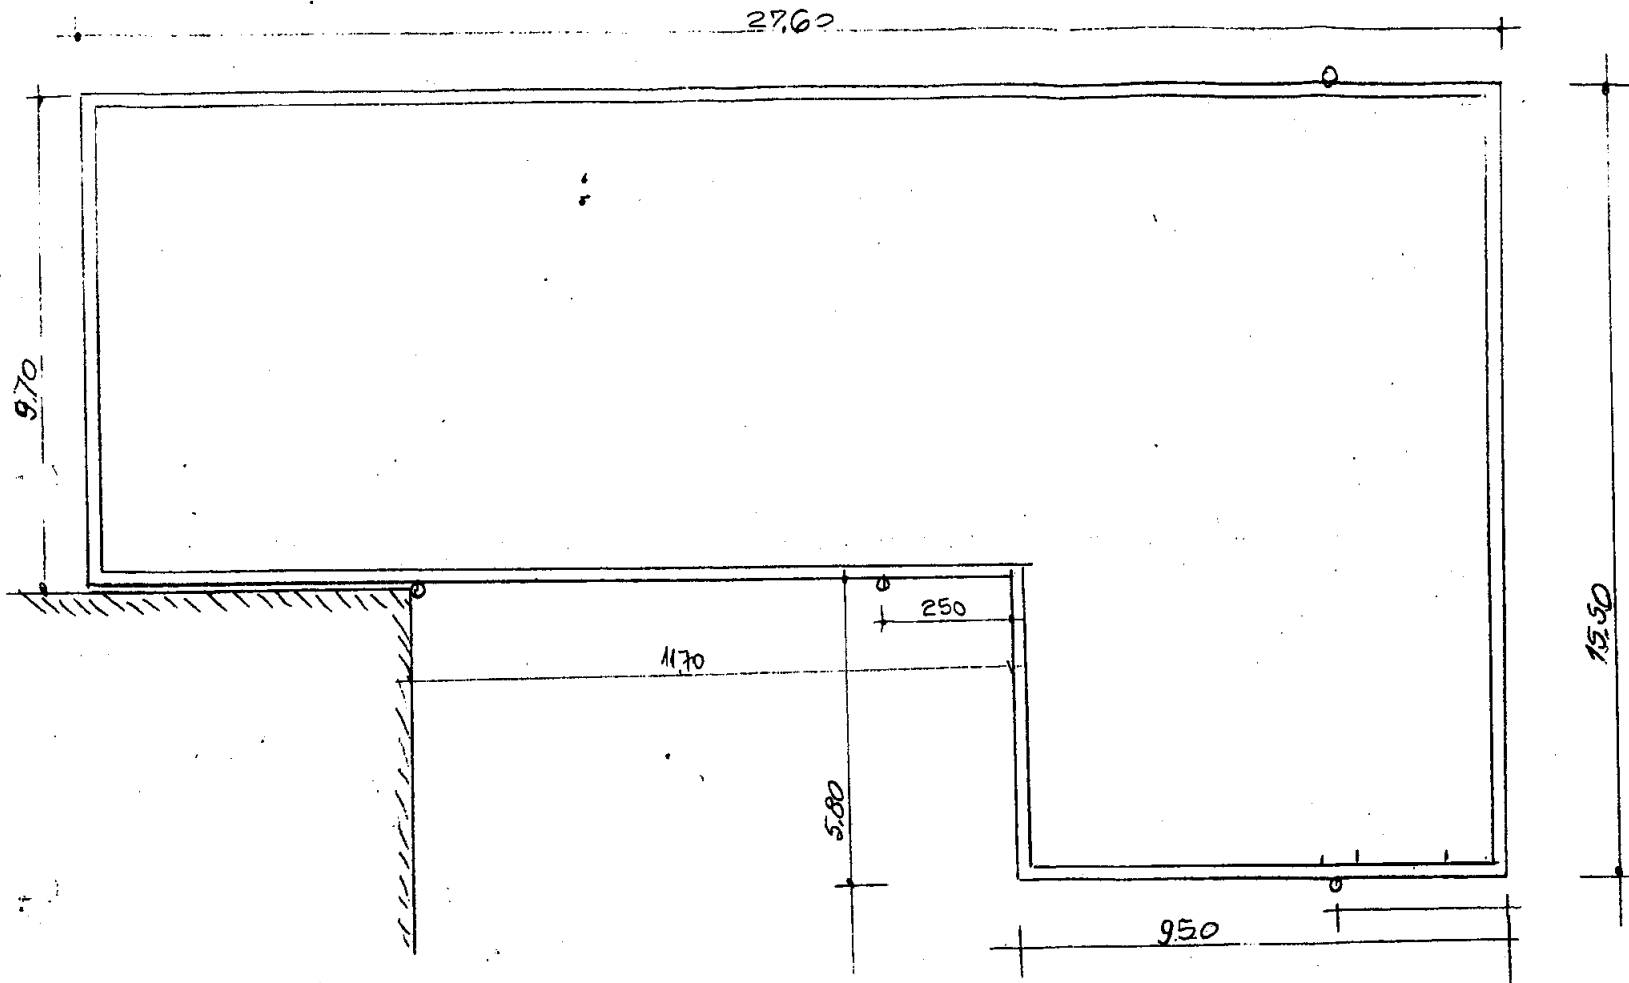

$$S = 323 \text{ up.}$$

Scodler hfer
Km 4-5