



ROMANIA
JUDEȚUL CONSTANTA
MUNICIPIUL CONSTANTA
CONSILIUL LOCAL

16

HOTARARE

PRIVIND APROBAREA ZONEI UNITARE DE INCALZIRE DE PE RAZA MUNICIPIULUI CONSTANTA

Consiliul Local al Municipiului Constanta, intrunit in sedinta ordinara din data de 08.09.2008 ;

Luand in dezbatere expunerea de motive prezentata de domnul Primar Radu Stefan Mazare nr. 129119/29.08.2008 , Nota de fundamentare nrC9055/29.08.2008 a R.A.D.E.T. Constanta, raportele Comisiei nr.3 pentru servicii publice, comert, turism si agrement si ale Comisiei nr.5 pentru administratie publica locala, juridica, apararea ordinii publice, respectarea drepturilor si a libertatilor cetateanului.

Avand in vedere Hotararea Consiliului de Administratie al R.A.D.E.T. al Constanta nr. 27/27.08.2008

In conformitate cu prevederile Legii nr. 325/2006 a serviciului public de alimentare cu energie termica si ale Ordinului nr.91/20.03.2007 al ANRSC privind definirea zonei unice de incalzire a Municipiului Constanta.

In temeiul prevederilor art.36 alin.2 lit"b", alin.3 lit."c" si art.115 alin.1 lit."b" din Legea nr.215/2001 privind administratia publica locala, republicata .

HOTARASTE:

Art.1 Se aproba zona unitara de incalzire a Municipiului Constanta alimentata cu energie termica din rețeaua de distributie centralizata a RADET Constanta, conform anexei care face parte integranta din prezenta hotarare.

Art.2 Serviciul comisiilor de specialitate ale Consiliului Local va comunica prezenta hotarare Directiei Administratiei Publice Locale, Directiei Tehnic-Investitii, R.A.D.E.T. Constanta, in vederea ducerii la indeplinire, precum si spre stiinta Prefecturii Judetului Constanta.

Adoptata de un numar de 25 consilieri din 27 membri.

PRESEDINTELE SEDINTEI,
MARIYESCU ANTONELLA

CONTRASEMNEAZA

SECRETAR. /

MARCELA ENACHE

Constanta
Nr. 429 / 08.09.2008

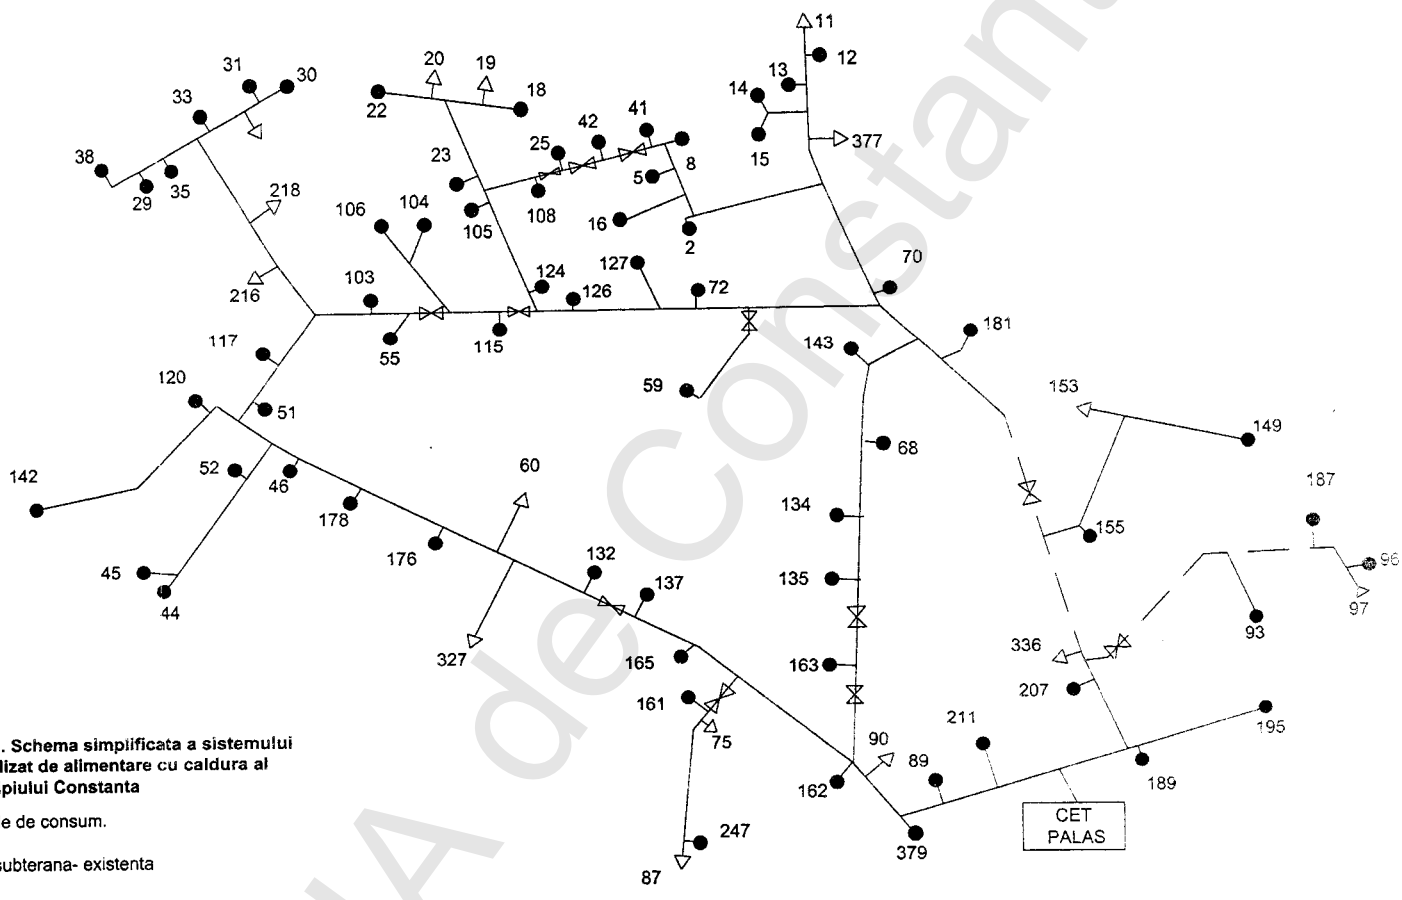


Fig.1.1. Schema simplificata a sistemului centralizat de alimentare cu caldura al Municipiului Constanta

- -zonele de consum.
- RTP subterana- existenta
- RTP aeriana existenta
- PTC ale RADET
- △ PT ale CET Palas

Observatie: figura contine PT pentru identificarea retelei (nu cuprinde toate PT)

Președinte
MARIUȘIU
Ședință,
ANTONIU

CONTRAȘTIMBUL
SECRETAR
ENACHE MARCELA

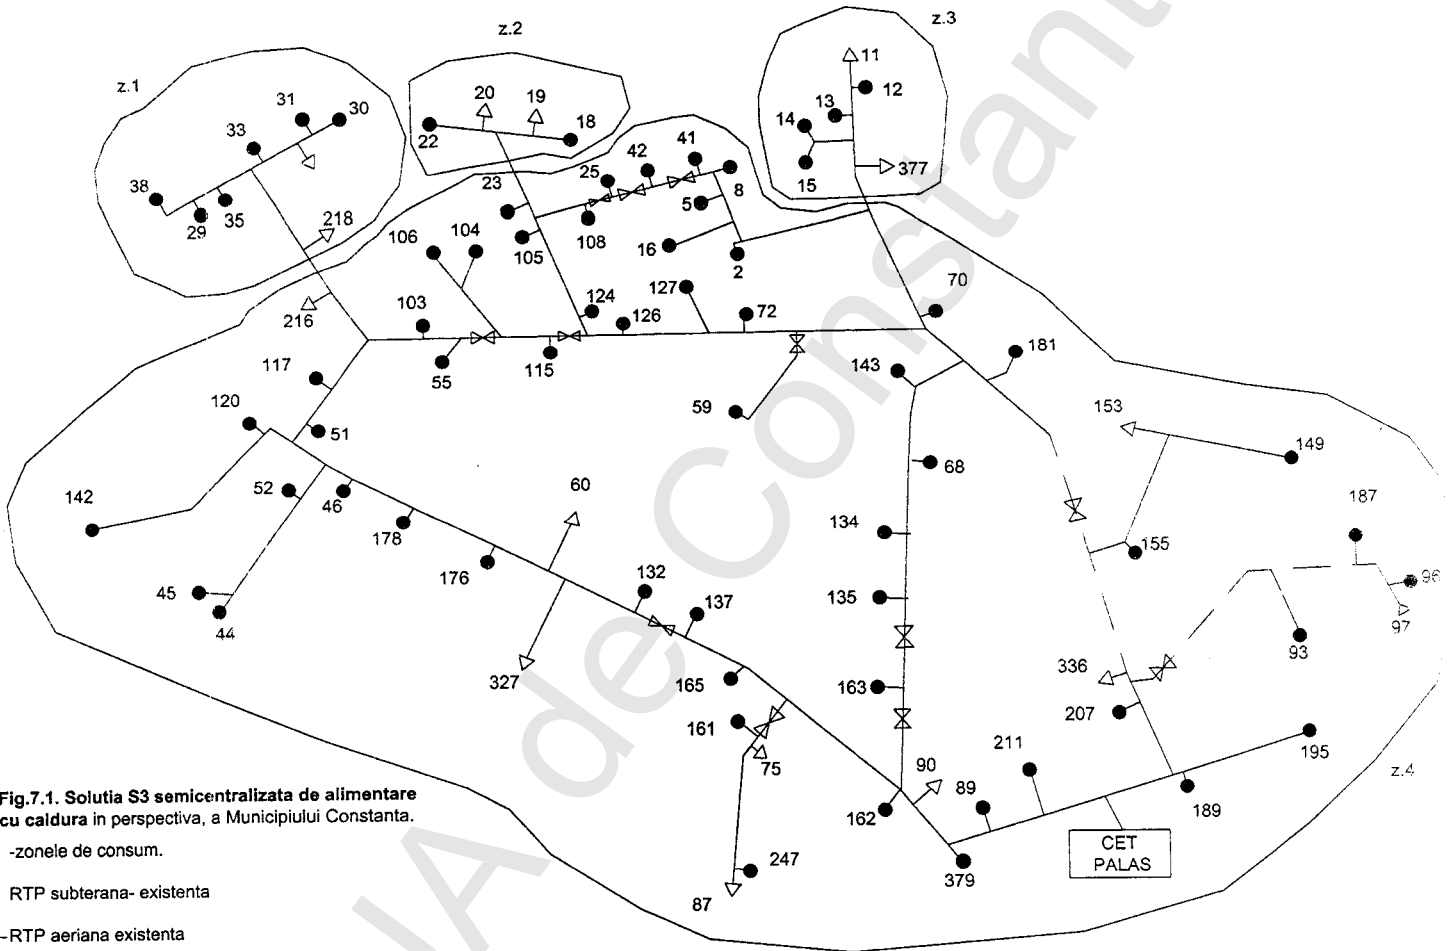


Fig.7.1. Solutia S3 semicentralizata de alimentare cu caldura in perspectiva, a Municipiului Constanta.

- -zonele de consum.
- RTP subterana- existenta
- RTP aeriana existenta
- PTC ale RADET
- △ PT ale CET Palas

Observatie: figura contine PT pentru identificarea retelei (nu cuprinde toate PT)

Președinte ședință,

MARINESCU ANTONELLA

CONTRASEMINEAZĂ
SECRETAR

ENACHE MARCELA