

ANUNT INTENTIE DE ELABORARE PLAN URBANISTIC ZONAL "Str. Unirii, nr. 67"

ARGUMENTARE: DIVERSIFICAREA FUNCTIUNILOR EXISTENTE SI STABILIREA
REGLEMENTARILOR URBANISTICE

INITIATOR: S.C. MOTECO S.R.L. ELABORATOR: S.C. MINA-M-COM S.R.L.

**PUBLICUL ESTE INVITAT
SA TRANSMITA OBSERVATII
SI PROPUNERI**

PRIVIND INTENTIA DE ELABORARE A PLANULUI
URBANISTIC ZONAL

"PUZ Str. UNIRII, NR. 67"

IN PERIOADA 12.02.2019 - 09.03.2019.

TRANSMISE IN SCRIS, IN FORMAT ELECTRONIC ASTFEL:

PRIN E-MAIL LA ADRESA primarie@primaria-constanta.ro;

PRIN POSTA LA ADRESA BD. TOMIS, NR.51 SAU

DEPUSE LA REGISTRATURA PMC, LA CENTRUL DE

INFORMARE CETATENI (CIC) SITUAT IN INCINTA CITY

PARC MALL, BD. ALEXANDRU LAPUSNEANU NR. 116C.

SERVICIUL STRATEGII SI PLANIFICARE URBANA VA

COLECTA SI VATRANSMITE PROIECTANTULUI/ INITIATORULUI

EVENTUALELE OPINII/OBSERVATII FORMULATE.

INITIATORUL/ELABORATORUL ARGUMENTEAZA

(NE)PRELUAREA OPINIILOR, OBSERVATIILOR FORMULATE.

PERSOANA RESPONSABILA CU
INFORMAREA SI CONSULTAREA

PUBLICULUI:

INSPECTOR SIMINA STAICULESCU

ADRESA: PRIMARIA MUN. CONSTANTA,

BD. TOMIS NR.51, ETAJ 1, SERVICIUL

STRATEGII SI PLANIFICARE

URBANA, CAMERA 121.

DATE DE CONTACT ELABORATOR:


office@arhitecturaurbanism.ro

PUBLICUL ESTE INVITAT SA PARTICIPE LA DEZBATAREA

PUBLICA ORGANIZATA LA SEDIUL PRIMARIEI MUNICIPIULUI

CONSTANTA - BD. TOMIS, NR. 51, IN DATA DE 04.03.2019,

INTRE ORELE 10:00 - 11:00

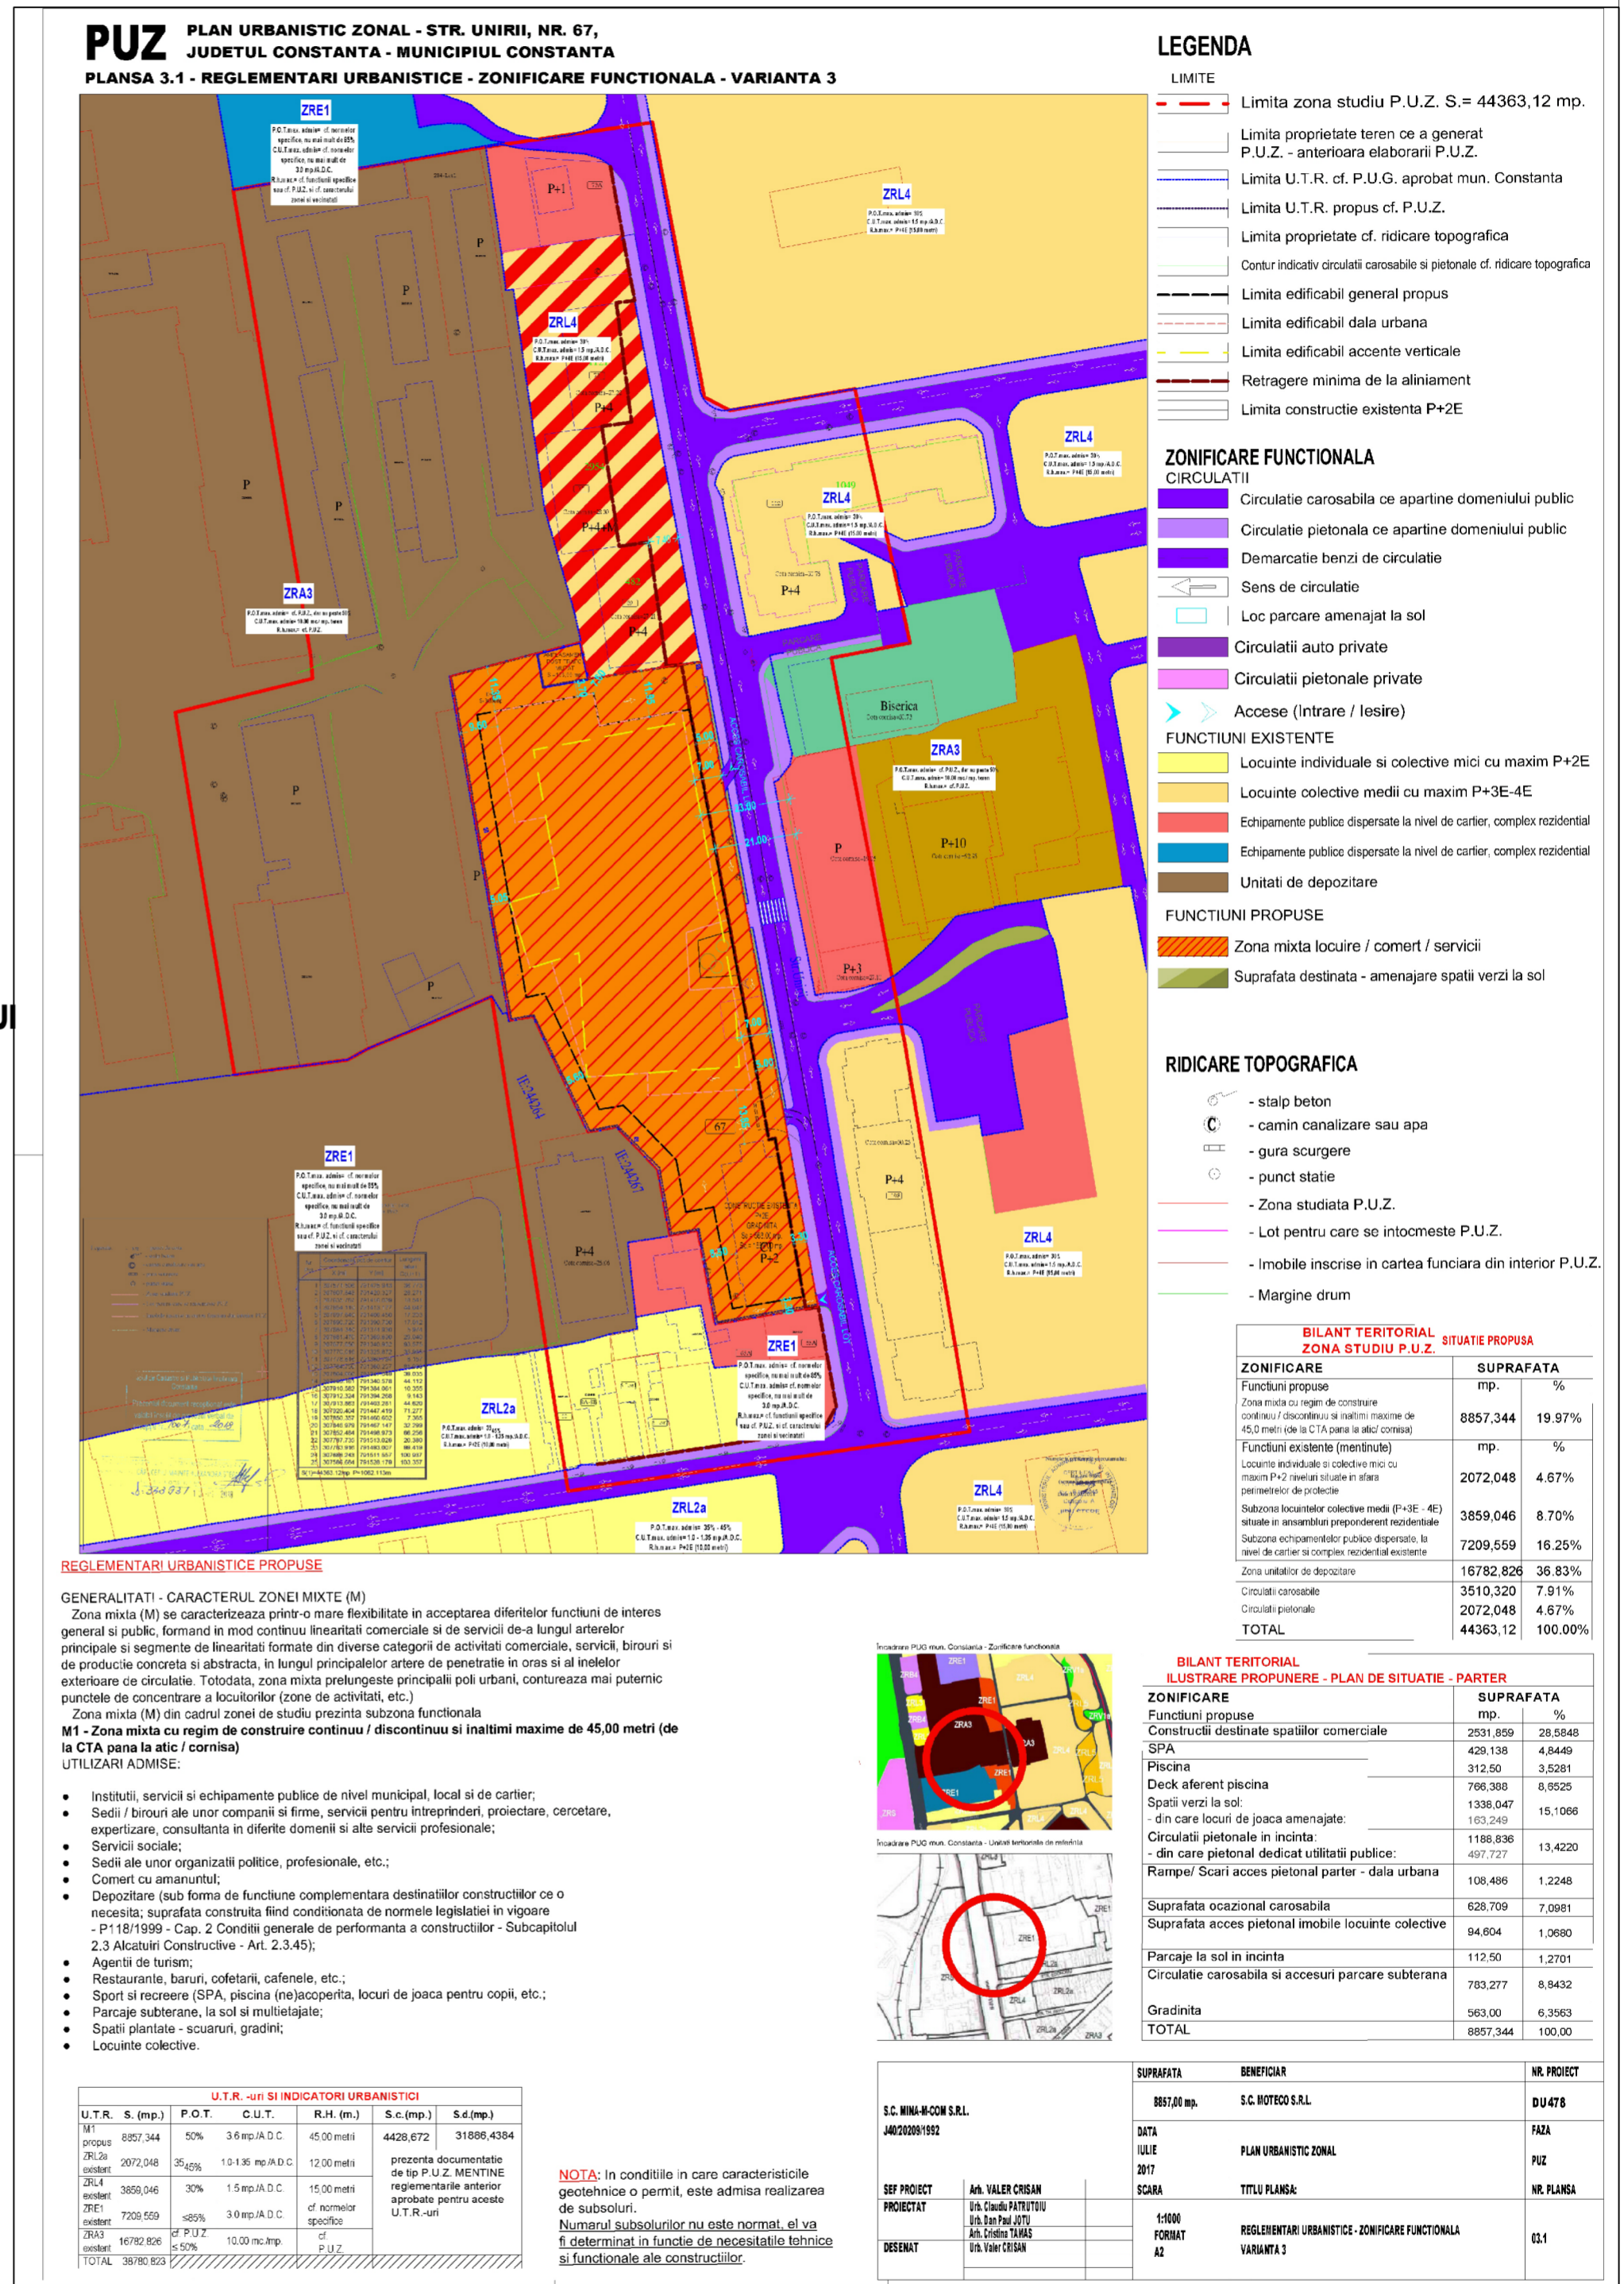

**ETAPELE PRECONIZATE PENTRU CONSULTAREA PUBLICULUI PANA LA APROBAREA PLANULUI:
CONFORM H.C.L. NR. 322/2016 PRIVIND APROBAREA REGULAMENTULUI DE INFORMARE SI CONSULTARE A PUBLICULUI IN
ELABORAREA SAU REVIZUIREA PLANURILOR DE URBANISM LA NIVELUL MUN. CONSTANTA:**

- > ETAPA ELABORARII PROPUNERILOR - CONSULTAREA DOCUMENTATIEI : 12.02.2019 - 09.03.2019
- > DEZBATAREA PUBLICA - 04.03.2019, 10:00 - 11:00
- > COMUNICARE REZULTATE - 09.03.2019 - 19.03.2019