

PRIMĂRIA MUNICIPIULUI CONSTANȚA

DATA ANUNȚULUI: 06.05.2019

ANUNT DE INTENȚIE ELABORARE

PLAN URBANISTIC ZONAL „Amenajare plajă Navodari, Eforie Nord, Cordon Eforie Nord-Eforie Sud, Eforie Sud, Tuzla, Costinești, 23 August, Olimp, Neptun, Jupiter, Cap Aurora, Venus, Saturn, Cordon Venus-Saturn, Mangalia. Actualizare P.U.Z. Amenajare plaja Mamaia si Constanța jud. Constanța”

AMPLASAMENT: Terenurile studiate sunt alcătuite din SUPRAFETE DE PLAJĂ ȘI SUPRAFETE DE LUCIU DE APĂ AFERENTE ZONEI DE ÎMBĂIERE, proprietate publică a Statului aflată în administrarea Administrației Naționale Apele Române prin Administrația Bazinală de Apă Dobrogea Litoral

INIȚIATOR: ADMINISTRAȚIA BAZINALĂ DE APĂ DOBROGEA LITORAL


ELABORATOR: S.C. MAS-ART DESIGN S.R.L. **DATE DE CONTACT ELABORATOR:** contact@masart.ro

ARGUMENTARE: DIVERSIFICAREA FUNCȚIUNILOR EXISTENTE ȘI STABILIREA REGLEMENTĂRIILOR URBANISTICE PENTRU ZONA STUDIATĂ

PUBLICUL ESTE INVITAT SA TRANSMITĂ OBSERVAȚII ȘI PROPUNERI

privind intenția de elaborare a planului urbanistic zonal

„AMENAJARE PLAJĂ Navodari, Eforie Nord, Cordon Eforie Nord-Eforie Sud, Eforie Sud, Tuzla, Costinești, 23 August, Olimp, Neptun, Jupiter, Cap Aurora, Venus, Saturn, Cordon Venus-Saturn, Mangalia. Actualizare P.U.Z. Amenajare plaja Mamaia si Constanța” jud. Constanța
in perioada 06.05 - 11.05.2019

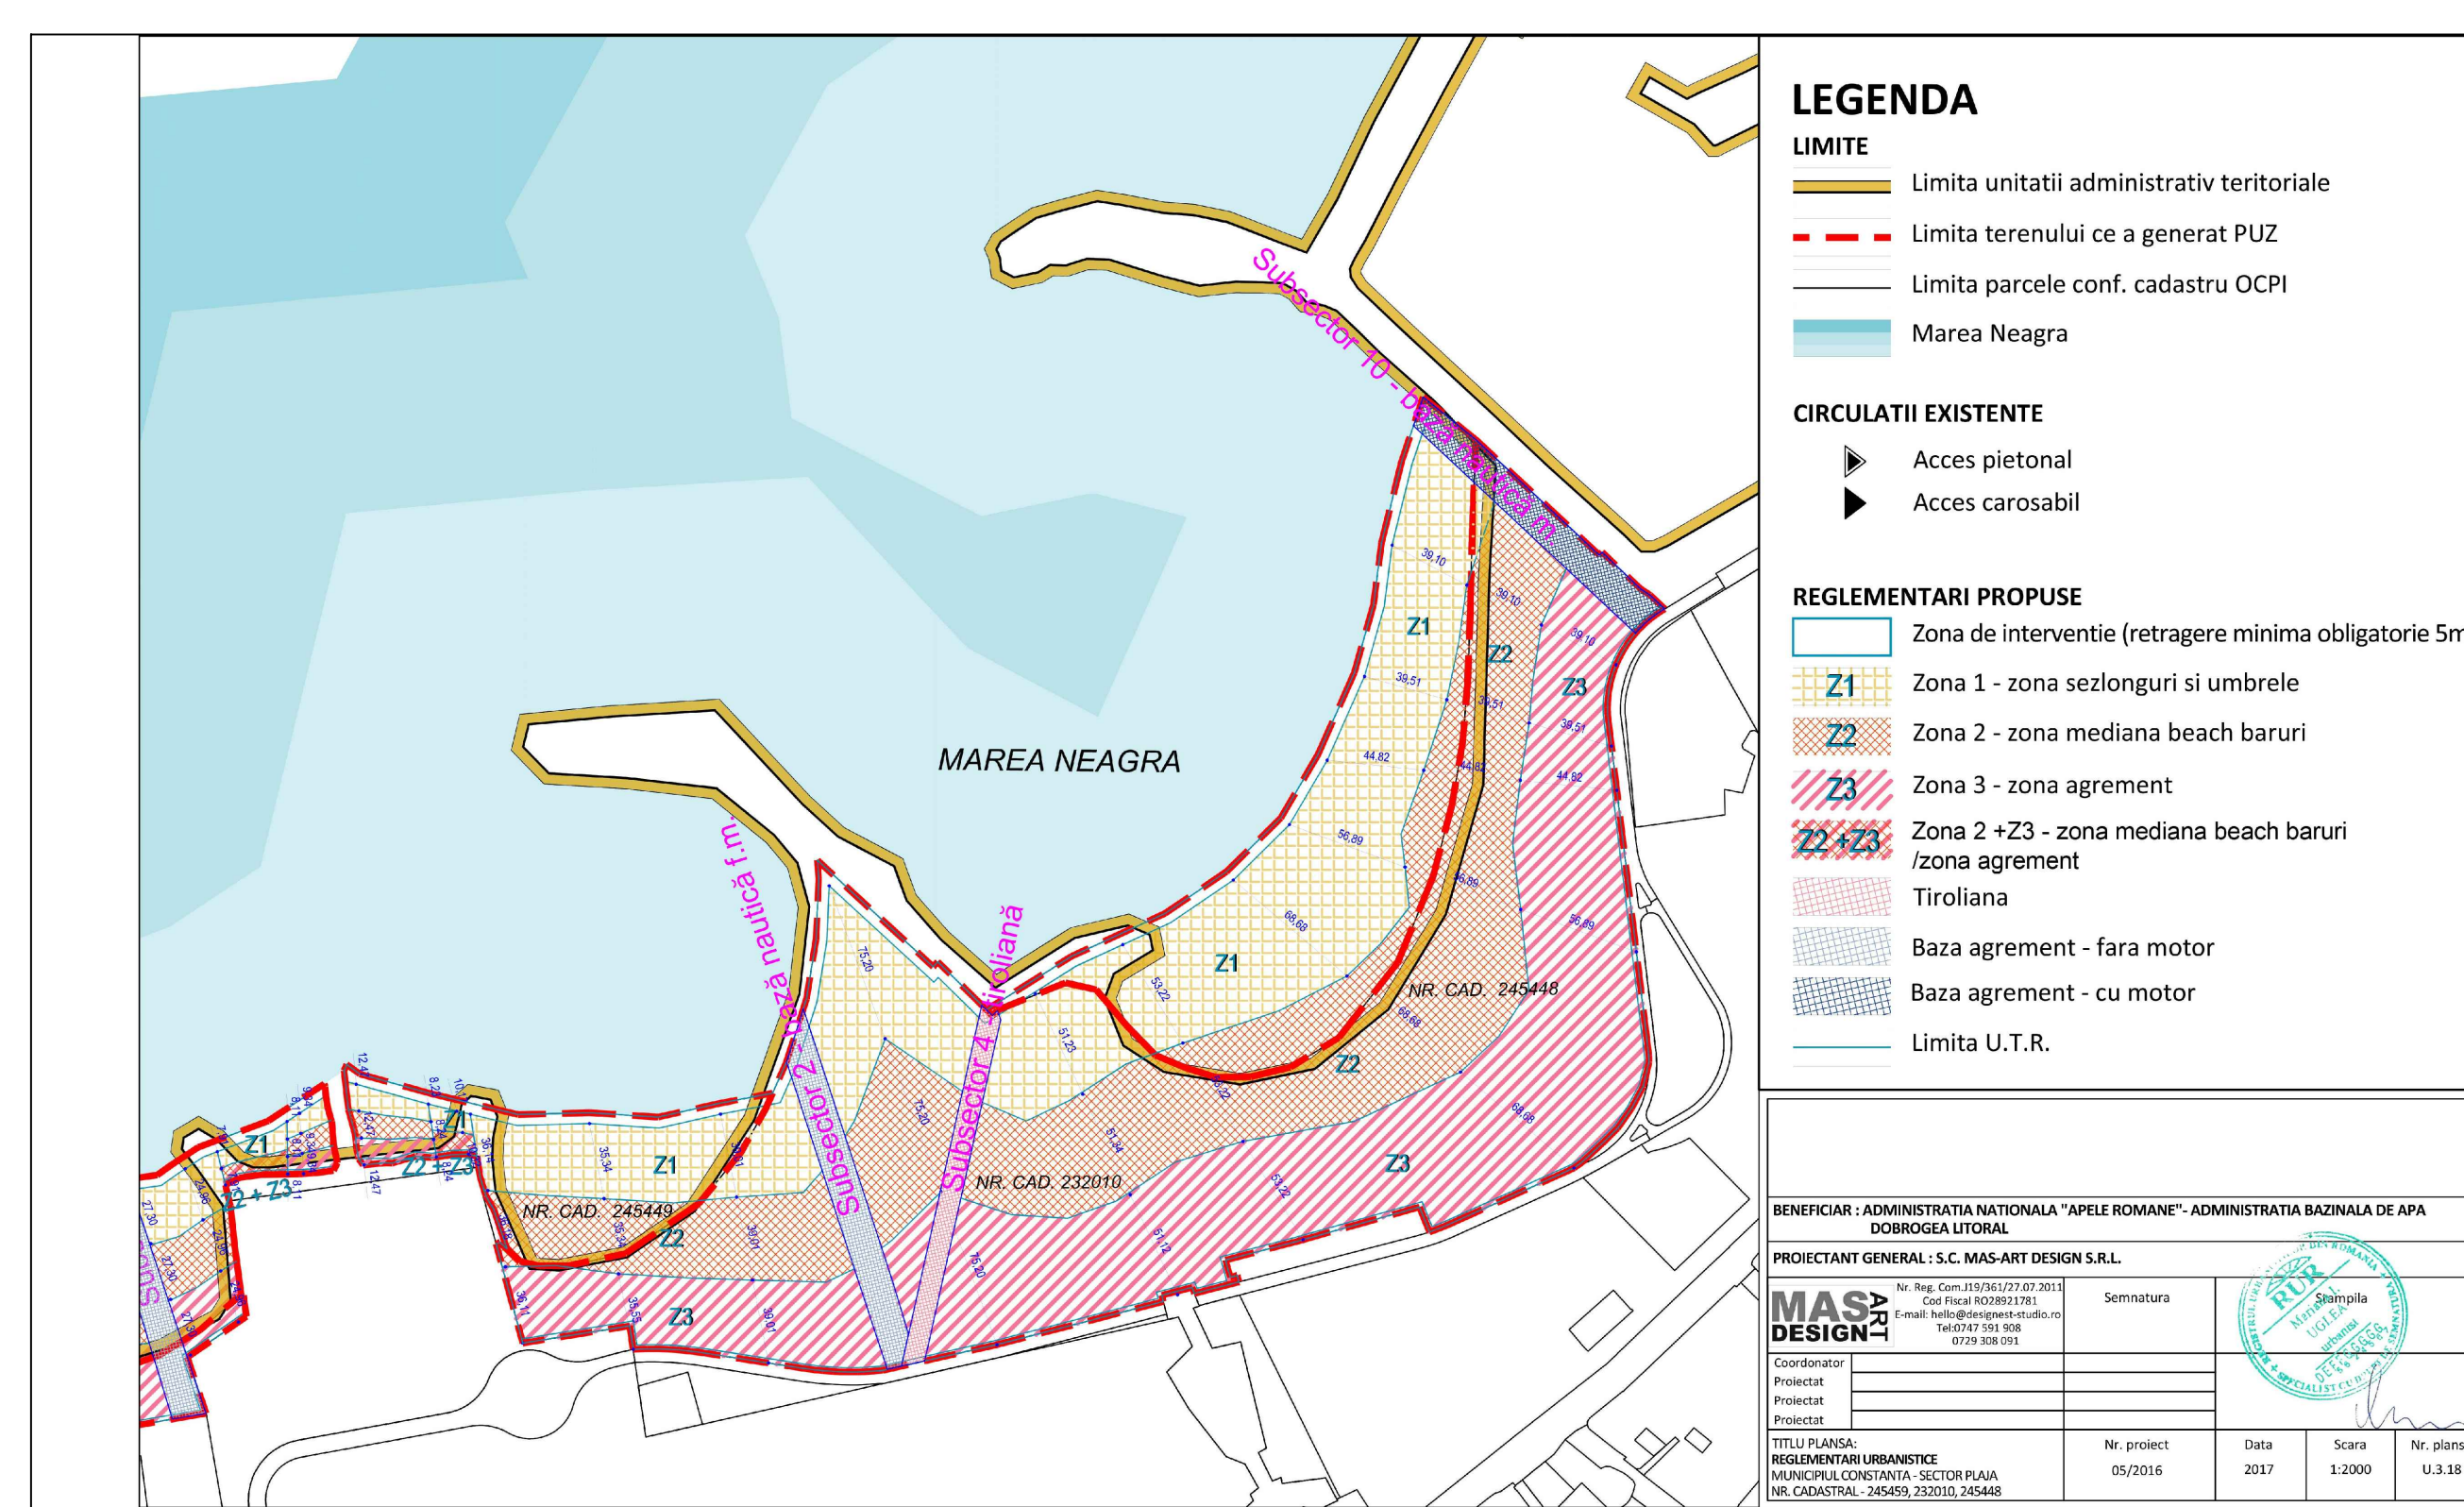

OBSERVAȚIILE ȘI OPINIILE SE POT TRANSMITE IN SCRIS, IN FORMAT ELECTRONIC PRIN E-MAIL SAU PRIN POSTA LA URMĂTOARELE ADRESE:

radulescusimona@cjc.ro ; CONSILIUL JUDEȚEAN CONSTANȚA, SERVICIUL URBANISM, B-DUL TOMIS NR. 51, CONSTANȚA SAU

primarie@primaria-constanta.ro; PRIMARIA MUN. CONSTANTA, BD. TOMIS NR. 51, ETAJ 1, BIROUL STRATEGII URABNE, CAM. 121 SAU

REGISTRATURA PMC, CENTRUL DE INFORMARE CETATENI (CIC), INCINTA CITY PARK MALL, BD. ALEXANDRU LAPUSNEANU NR. 116C

RADULESCU SIMONA ELENA, SERVICIUL URBANISM, CONSILIUL JUDEȚEAN CONSTANȚA, SERVICIUL URBANISM, CAM. 251, TEL. 0241488412

SIMINA STAICULESCU, PRIMARIA MUN. CONSTANTA, BD. TOMIS NR. 51, ETAJ 1, BIROUL STRATEGII URABNE, CAM. 121 TEL. 0241488129

ETAPELE PRECONIZATE PENTRU CONSULTAREA PUBLICULUI PANA LA APROBAREA PLANULUI:

ETAPA PREGĂTITOARE -ANUNȚAREA INTENȚIEI DE ELABORARE PUZ (5 zile): 06.05.2019-11.05.2019

ETAPA ELABORĂRII PROPUNERILOR - CONSULTARE DOCUMENTAȚIE (25 zile):

DEZBATERE PUBLICĂ: