

ROMÂNIA
JUDEȚUL CONSTANȚA
MUNICIPIUL CONSTANȚA
CONSILIUL LOCAL

H O T Ă R Ă R E

privind completarea și actualizarea inventarului bunurilor care aparțin domeniului privat al municipiului Constanța

Consiliul local al municipiului Constanța, întrunit în ședința ordinară din data de 29.09.2017.

Având în vedere expunerea de motive nr.117067/13.09.2017 a domnului primar Decebal Făgădău, raportul Comisiei de specialitate nr.2 de organizare și dezvoltare urbanistică, realizarea lucrărilor publice, protecția mediului înconjurător, conservarea monumentelor istorice și de arhitectură, raportul Comisiei de specialitate nr.5 pentru administrație publică, juridică, apărarea ordinii publice, respectarea drepturilor și libertăților cetățeanului și raportul Direcției patrimoniu înregistrat sub nr.117069/13.09.2017;

Văzând H.C.L. nr. 109 / 2005 privind centralizarea inventarului bunurilor care aparțin domeniului privat al municipiului Constanța cu completările și modificările ulterioare ;

Luând în considerare prevederile art. 4 din Legea nr. 213/1998 privind bunurile proprietate publică;

În temeiul prevederilor art. 36 alin. 2 lit. c și art. 115 alin.1 lit. b din Legea nr.215/2001 privind administrația publică locală, republicată.

H O T Ă R Ă Ș T E:

Art. 1 - Se aprobă completarea și actualizarea "Inventarului bunurilor care aparțin domeniului privat al municipiului Constanța", aprobat prin H.C.L. nr.109/2005, cu următoarele imobile (terenuri și clădiri), conform anexelor 1-4 ce fac parte integrantă din prezenta hotărâre.

Art. 2 - Se aprobă completarea și actualizarea "Inventarului bunurilor care aparțin domeniului privat al municipiului Constanța" conform anexei nr.5 care face parte integrantă din prezenta hotărâre, cu valorile juste de inventar, stabilite pentru terenurile dobândite cu titlu gratuit, inițial inventariate în domeniul privat al municipiului Constanța cu valoare "0".

Art. 3 - Se aprobă îndreptarea erorii materiale din anexa nr.4 la H.C.L.nr.194/2017, poziția teren situat în str.Ștefan cel Mare nr.11, în sensul că în loc de teren în suprafață de 292 mp se va citi teren în suprafață de 200 mp, suprafața de 92mp făcând obiectul Ordinului Prefectului nr.469/2004.

Art. 4 - Se aprobă anularea poziției teren situat în str.Interioară nr.2, în suprafață de 3900mp, din H.C.L. nr.109/2005, pagina nr.6, deoarece a fost predat în baza Dispoziției nr.835/2003.

Art. 5 - Compartimentul comisiilor de specialitate ale consiliului local va comunica prezenta hotărâre Direcției patrimoniu, R.A.E.D.P.P. Constanța, Direcției administrarea domeniului public și privat, Direcției financiare și S.P.I.T. Constanța, în vederea aducerii la îndeplinire, precum și Instituției prefectului județului Constanța, spre știință.

Prezenta hotărâre a fost votată de consilierii locali astfel: 25 pentru, - împotrivă, - abțineri.

La data adoptării sunt în funcție 27 consilieri din 27 membri.

PREȘEDINTE ȘEDINȚĂ,

PATRICHI TEODOR

CONTRASEMNEAZĂ

SECRETAR,

MARCELA ENACHE

CONSTANȚA

NR. 309

/ 2017



ROMANIA
JUDETUL CONSTANTA
MUNICIPIUL CONSTANTA
CONSILIUL LOCAL

ANEXA NR. 1 LA H.C.L. NR. 309/2017

Elemente identificare bun	Suprafață	Observatii
Teren situat în str. Zilot Românu nr.6	Teren=19,71mp	Legea nr. 213 / 1998 H.C.L. nr.420/2001, Diferență din măsurători Teren în indiviziune Terenul măsurat în suprafață totală de 548mp este identificat astfel: -parte (S=280mp) proprietate privată - parte (S=248,29mp) domeniu privat al municipiului conform H.C.L.nr.397/2004 centralizată prin H.C.L.nr.109/2005, pagina41 Adresă serviciu cadastru nr.82054/12.09.2017

PREȘEDINTE ȘEDINȚĂ,
PATRICHI TEODOR



ROMANIA
JUDETUL CONSTANTA
MUNICIPIUL CONSTANTA
CONSILIUL LOCAL

ANEXA NR. 2 LA H.C.L. NR. 309/2017

Elemente identificare bun	Suprafață	Observatii
Teren situat în str. Munții Tatra-str.Petre Mănoiu	Teren=3000 mp	Legea nr. 213 / 1998 H.C.L.nr.415/2001-în folosință gratuită pe perioada existenței construcției către Arhiepiscopia Tomisului H.C.L.nr.197/2008, anexa nr.47 (S=1870mp)


PREȘEDINTE ȘEDINȚĂ,
PATRICHI TEODOR

PLAN DE SITUATIE

Scara 1 : 500

Suprafata masurata a imobilului (mp)	Adresa imobilului :
548 mp	Str. Zilot Romanu nr. 6, Loc. Constanta, Jud. Constanta

Unitatea Administrativ Teritoriala (UAT)
CONSTANTA

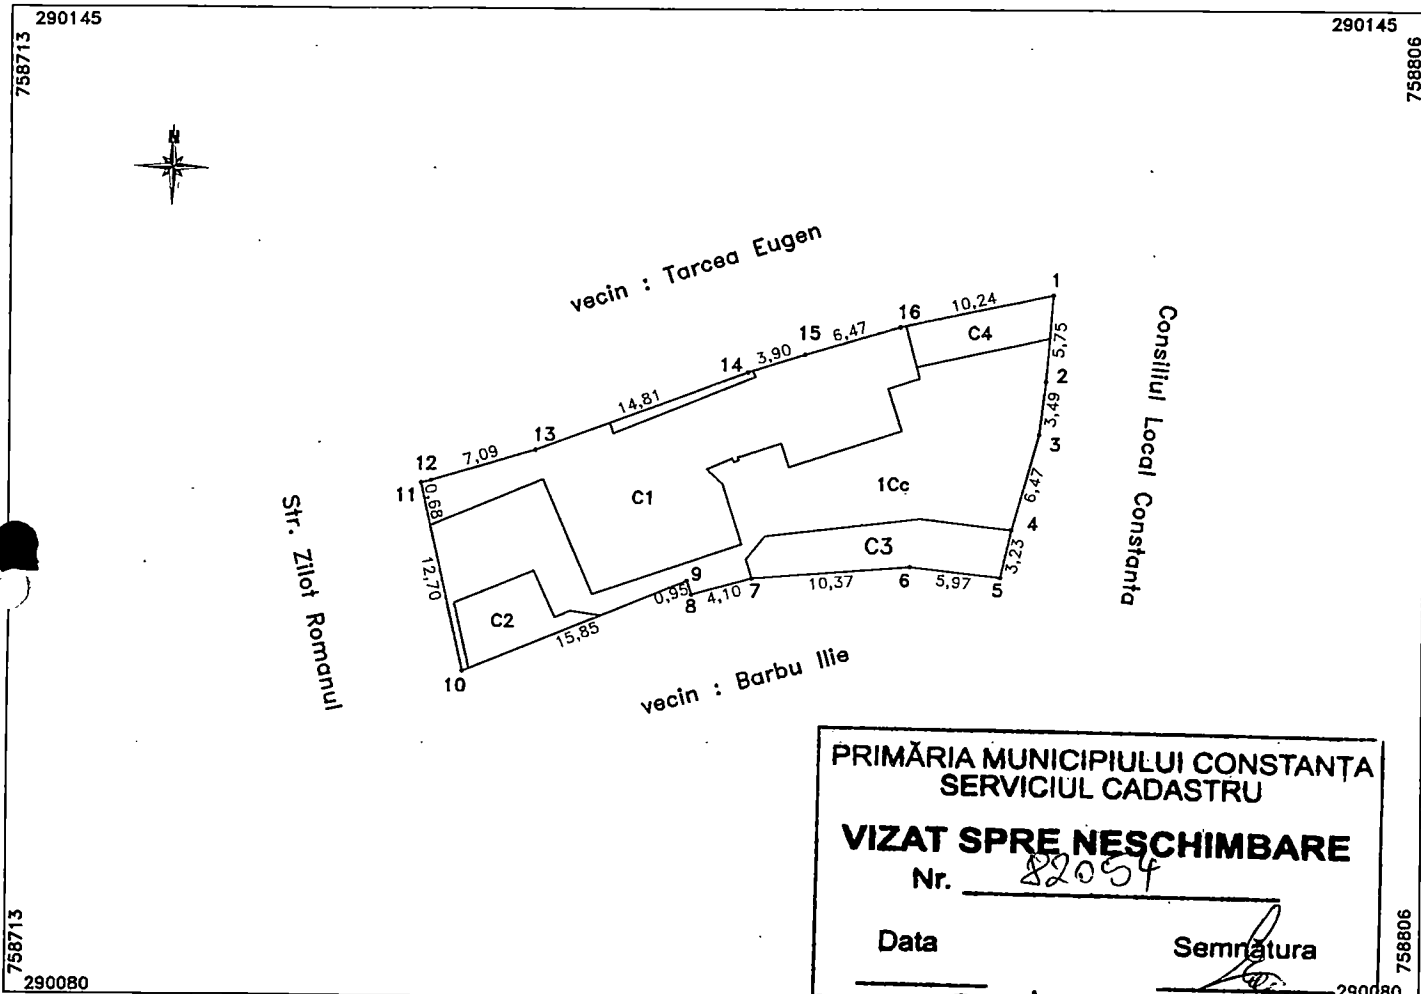

PRIMĂRIA MUNICIPIULUI CONSTANȚA
SERVICIUL CADASTRU
VIZAT SPRE NESCHIMBARE
 Nr. 82054
 Data _____ Semnatura _____

A. Date referitoare la teren *Pentru suprafata 19,7 mp*

Nr. parcela	Categoria de folosinta	Suprafata (mp)	Mentiuни
1	Cc	548	intre punctele 11-12-13-14-15-16-1 limita constructie
Total		548	intre punctele 4-5-6-7-8-9-10 limita constructie intre punctele 1-2-3-4 gard beton, intre punctele 10-11 gard de fier

B. Date referitoare la constructii

Cod.	Destinatia	Suprafata construita la sol (mp)	Mentiuни
C1	CL	206	Locuinta Parter, Suprafata construita desfasurata = 206 mp
C2	CA	29	Bucatarie de Vara, Suprafata construita desfasurata = 29 mp
C3	CA	50	Magazire, Suprafata construita desfasurata = 50 mp
C4	CA	26	Magazire, Suprafata construita desfasurata = 26 mp
Total		311	

Suprafata totala masurata a imobilului = 548 mp
 Suprafata din act = 280 mp

Executant: Il. Olteanu Aurel

Confirm executarea masurarilor la teren, corectitudinea intocmirii documentatiei cadastrale si corespondenta acesteia cu realitatea din teren

Semnatura si stampila

AUREL

CATEGORIA D


Data: 12.06.2017

INVENTAR DE COORDONATE

Nr. Pct.	Coordonate pct.de contur		Lungimi laterali D(i,i+1)
	X [m]	Y [m]	
1	303435.176	788442.535	5.668
2	303429.525	788442.092	3.490
3	303426.061	788441.667	6.465
4	303419.837	788439.918	3.227
5	303416.688	788439.211	5.970
6	303417.370	788433.280	10.367
7	303416.563	788422.944	4.096
8	303415.481	788418.993	0.948
9	303416.378	788418.686	0.948
10	303410.320	788404.040	12.702
11	303422.711	788401.246	0.676
12	303422.869	788401.903	7.092
13	303424.889	788408.701	14.812
14	303430.040	788422.588	3.903
15	303431.218	788426.309	6.474
16	303433.041	788432.521	10.239

Suprafata S = 548 mp

PLAN DE SITUATIE
ZONA PALAS- STR. MUNTII TATRA - STR. PETRE MANOIU
SUPRAFATA DIN MASURATORI -3000MP

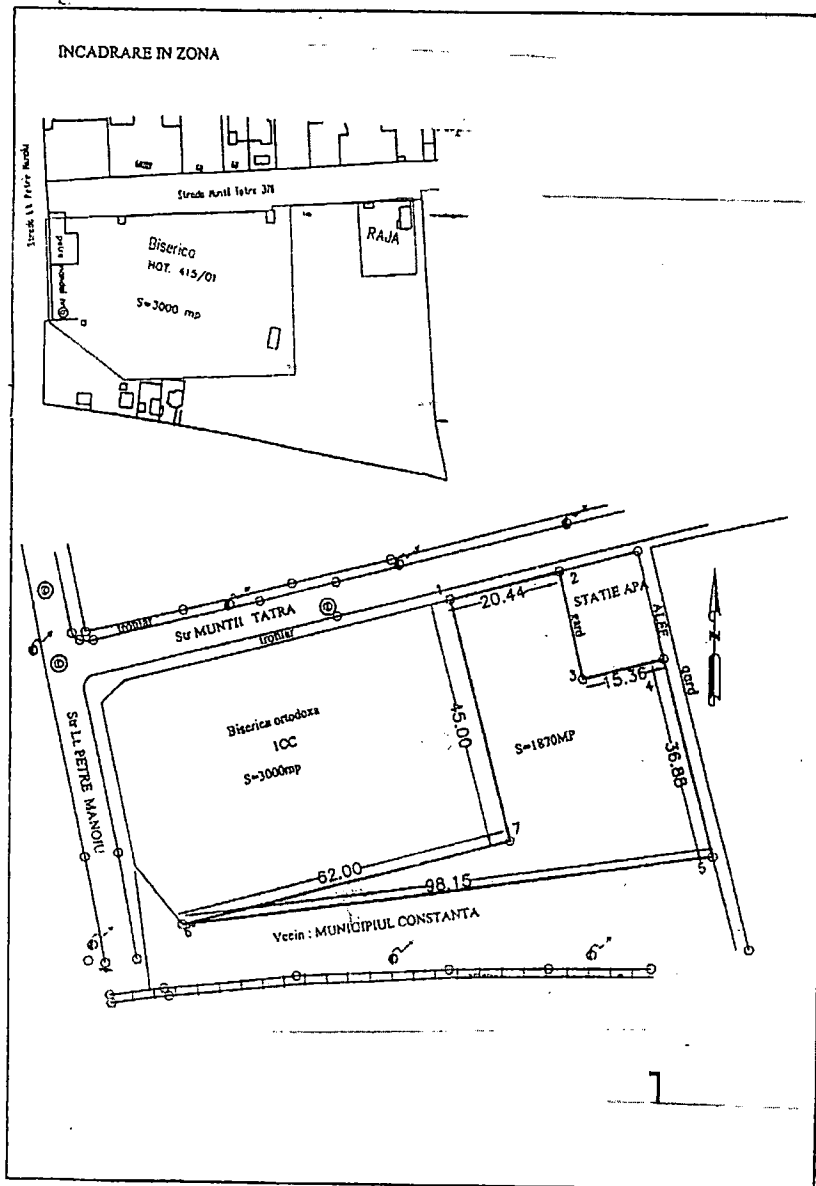

PRIMĂRIA MUNICIPIULUI CONSTANȚA
SERVICIUL CADASTRU

VIZAT SPRE NESCHIMBARE

Nr. _____

Data

12.09.2017

Semnătura




ROMANIA
JUDETUL CONSTANTA
MUNICIPIUL CONSTANTA
CONSILIUL LOCAL

ANEXA NR. 3 LA H.C.L. NR. 309/2017

Nr.Crt.	Elemente identificare terenuri aflate în Satul de Vacanță	Suprafață teren/mp	Observatii
1.	Casa Ialomița	127,25	H.C.L. nr.420/2001 Adresă Serviciu cadastru nr.112120/13.09.2017 Teren aferent activ/ Diferență din măsurători
2.	Hanul Ancuței	552	
3.	Casa Gorj	373	
4.	Casa Vrancea	3438	
5.	Casa Dobrogeană	1135,20	
6.	Casa Alba/Apullum	208	
7.	Casa Vâlcea	351	
8.	Casa Prahova	1633,20	
9.	Casa Argeș	1120	
10.	Casa Bihor	17	
11.	Casa Olt	133	
12.	Casa Suceava	1126	
13.	Casa Cluj	994	
14.	Casa Timiș/Ana Lugojana	696	
15.	Casa Covasna	906	
16.	Casa Mehedinți	1,78	
17.	Casa Buzău/Târgul de vară	371,38	
18.	Casa Harghita	13	
19.	Casa Alba Mică/Alba Iulia	406	
20.	Minihotel UJCC	922	
21.	Casa Vaslui	198,76	
22.	La Ștefi	203	

PREȘEDINTE ȘEDINȚĂ,
PATRICHI TEODOR

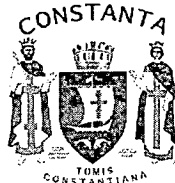

ROMANIA
JUDETUL CONSTANTA
PRIMARIA MUNICIPIULUI CONSTANTA
DIRECTIA PATRIMONIU
SERVICIUL PATRIMONIU
NR. 112120/ .09.2017

Catre,

Serviciul Cadastru


Avand in vedere adresa dvs. Nr.112210/2017, va rugam sa transmitem centralizatorul ce cuprinde situatia imobilelor – casute – Sat Vacanta, si suprafetele aferente conform Inventarului bunurilor ce apartin domeniului privat al mun.Constanta :

Nr. crt.	Imobil	Decizia	S decizie	HCLM	S HCLM	S masurata cf.plan	Difer.S/ HCL nr.420/2001
1	Casa Sibiu	66/1972	700	225/2006, a23 281/2017, a11 427/2006, a19 langa casuta	1019.73 80.27 766.19	1100 766.19	0 0
2	Casa Ialomita	66/1972	875	593/2006, a.28 593/2006, a2	875.75 139	1142	+127.25
3	Hanul Ancutei					552	+552
4	Casa Gorj	451/1972	990	386/2006, a21, p1 - „-“, p2	2144 163 = Sc	373+1154+990 (bueno)	+373
5	Casa Vrancea	66/1972	3000			3438	+3438
6	Casa Tulcea	66/1972	2320	109/2005, p.197 109/2005, p.249	2464 0.64	678	-1786.64
7	Casa Dobrogea	66/1972	1200	314/2005, a1 314/2005, a2	56.8 1272	2476	-1135.20
8	Casa Alba/Apullum	66/1972	560	296/2007, a26	1103	1311	+208
9	Casa Valcea	66/1972	1450	99/2013, a29 30/2014, a16	1510 172	2033	+351

10	Casa Iasi	66/1972	1700	392/2008, a23 190/2010, a40 122/2011, art2	1521 20 (Val.inv.)	1541	0
11	Casa Vaslui	66/1972	1000	423/2005, a.90 233/2010, a15 172/2012, art.2 149/2016, a14	1052.24 251 er. 198.76 cor. 1052.24 rad.	1251	+198.76 1052.24 CVC
12	Casa Maramures/ Montana	451/1972	1280	104/2010 116/2010, a22	Folos. 1100	1100	0
13	Casa Mures	451/1972	985	47/2008, a17 268/2014, a94	1032.56 19.44	1052	0
14	Casa Prahova	66/1972	1400	427/2006, a9	29.80	1663	+1633.2
15	Casa Arges / NICOM srl	66/1972	1120			1120	+1120
16	Casa Bihor	66/1972	475	48/2017, a3	735	752	+17
17	Casa Olt	66/1972	700	216/2012, a13	872	1005	+133
18	Casa Ilfov	66/1972	910	225/2006, a23	911	889	-22
19	Casa Dolj	66/1972	700	136/2014, a65 rad	743.65	744	Rad.
20	Casa Arad	451/1972	920	83/2011, a23	810	810	0
21	Casa Suceava	66/1972	750			1126	+1126
22	Casa Cluj	66/1972	1440			994	+994
23	Casa Timis/ Ana Lugojana	66/1972	540	306/2013, a12	314	1010	+696
24	Casa Covasna	66/1972	980			906	+906
25	Casa Mehedinti	66/1972	875	392/2008, a7	1053.22	1055	+1.78
26	Casa Buzau/ Tg.de vara	66/1972	700	423/2005, a.36 122/2011, a10 232/2013, a12	700 442.19 442.19	1213	+371.38
27	Casa Brasov	66/1972 451/1972	1000 670	Neconstr.	-	-	-
28	Casa Harghita	66/1972	800	423/2005, a35 386/2006, a.32	935 52	1000	+13
29	Casa Alba mica/ Alba Iulia			296/2007, a27 99/2013, a3	286 289	981	+406
30	Cuptorul cu placinte	HG 834/1991		194/2005, a1 349/2009, a1	3400 0.15	2386	
31	Sediu admin Dobrogea Coop					183	
32	Hotel Dobrogea	28/1979	10000			4065	


	Rampa auto BCR (fost magazin 8)			232/2013, a14	134		
33	Blue House			20/2012, a15	455	455	0
34	Minihotel UJCC					922	+922
35	La Stefi					203	203

Serviciu Patrimoniu,

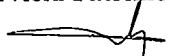
ing. Diana NEAGU

PLAN DE SITUATIE
SCARA 1:1000
SAT VACANTA, CASA IALOMITA
SUPRAFATA TEREN: S=1142mp


PRIMĂRIA MUNICIPIULUI CONSTANȚA
SERVICIUL CADASTRU
VIZAT SPRE NESCHIMBARE
Nr. X
Data 12.08.2018
Semnătura

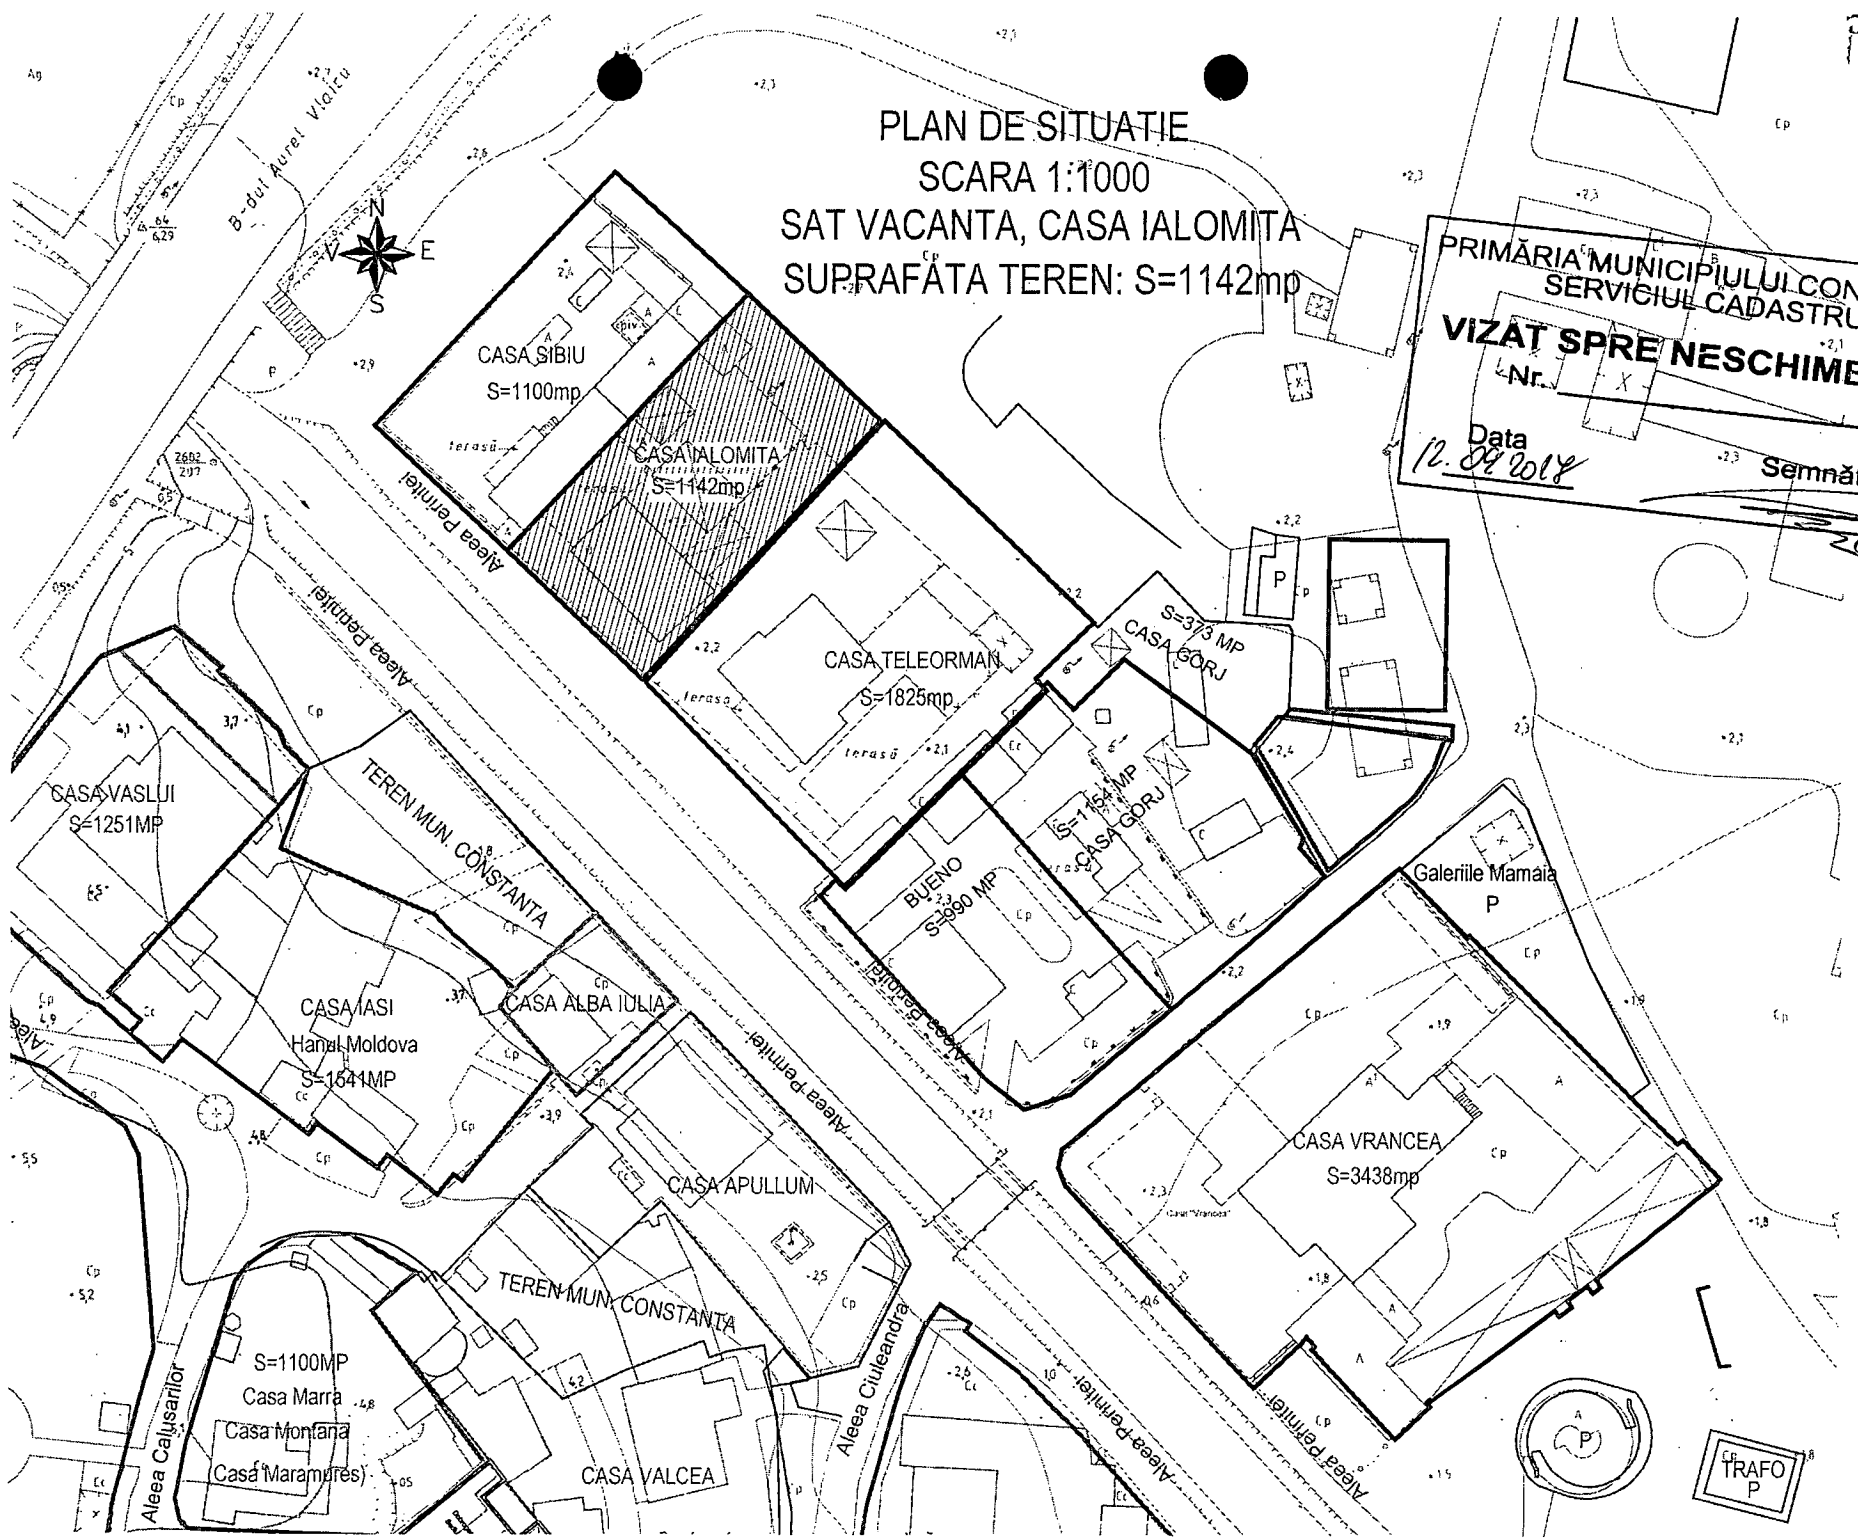

Ag




TRAFO
P

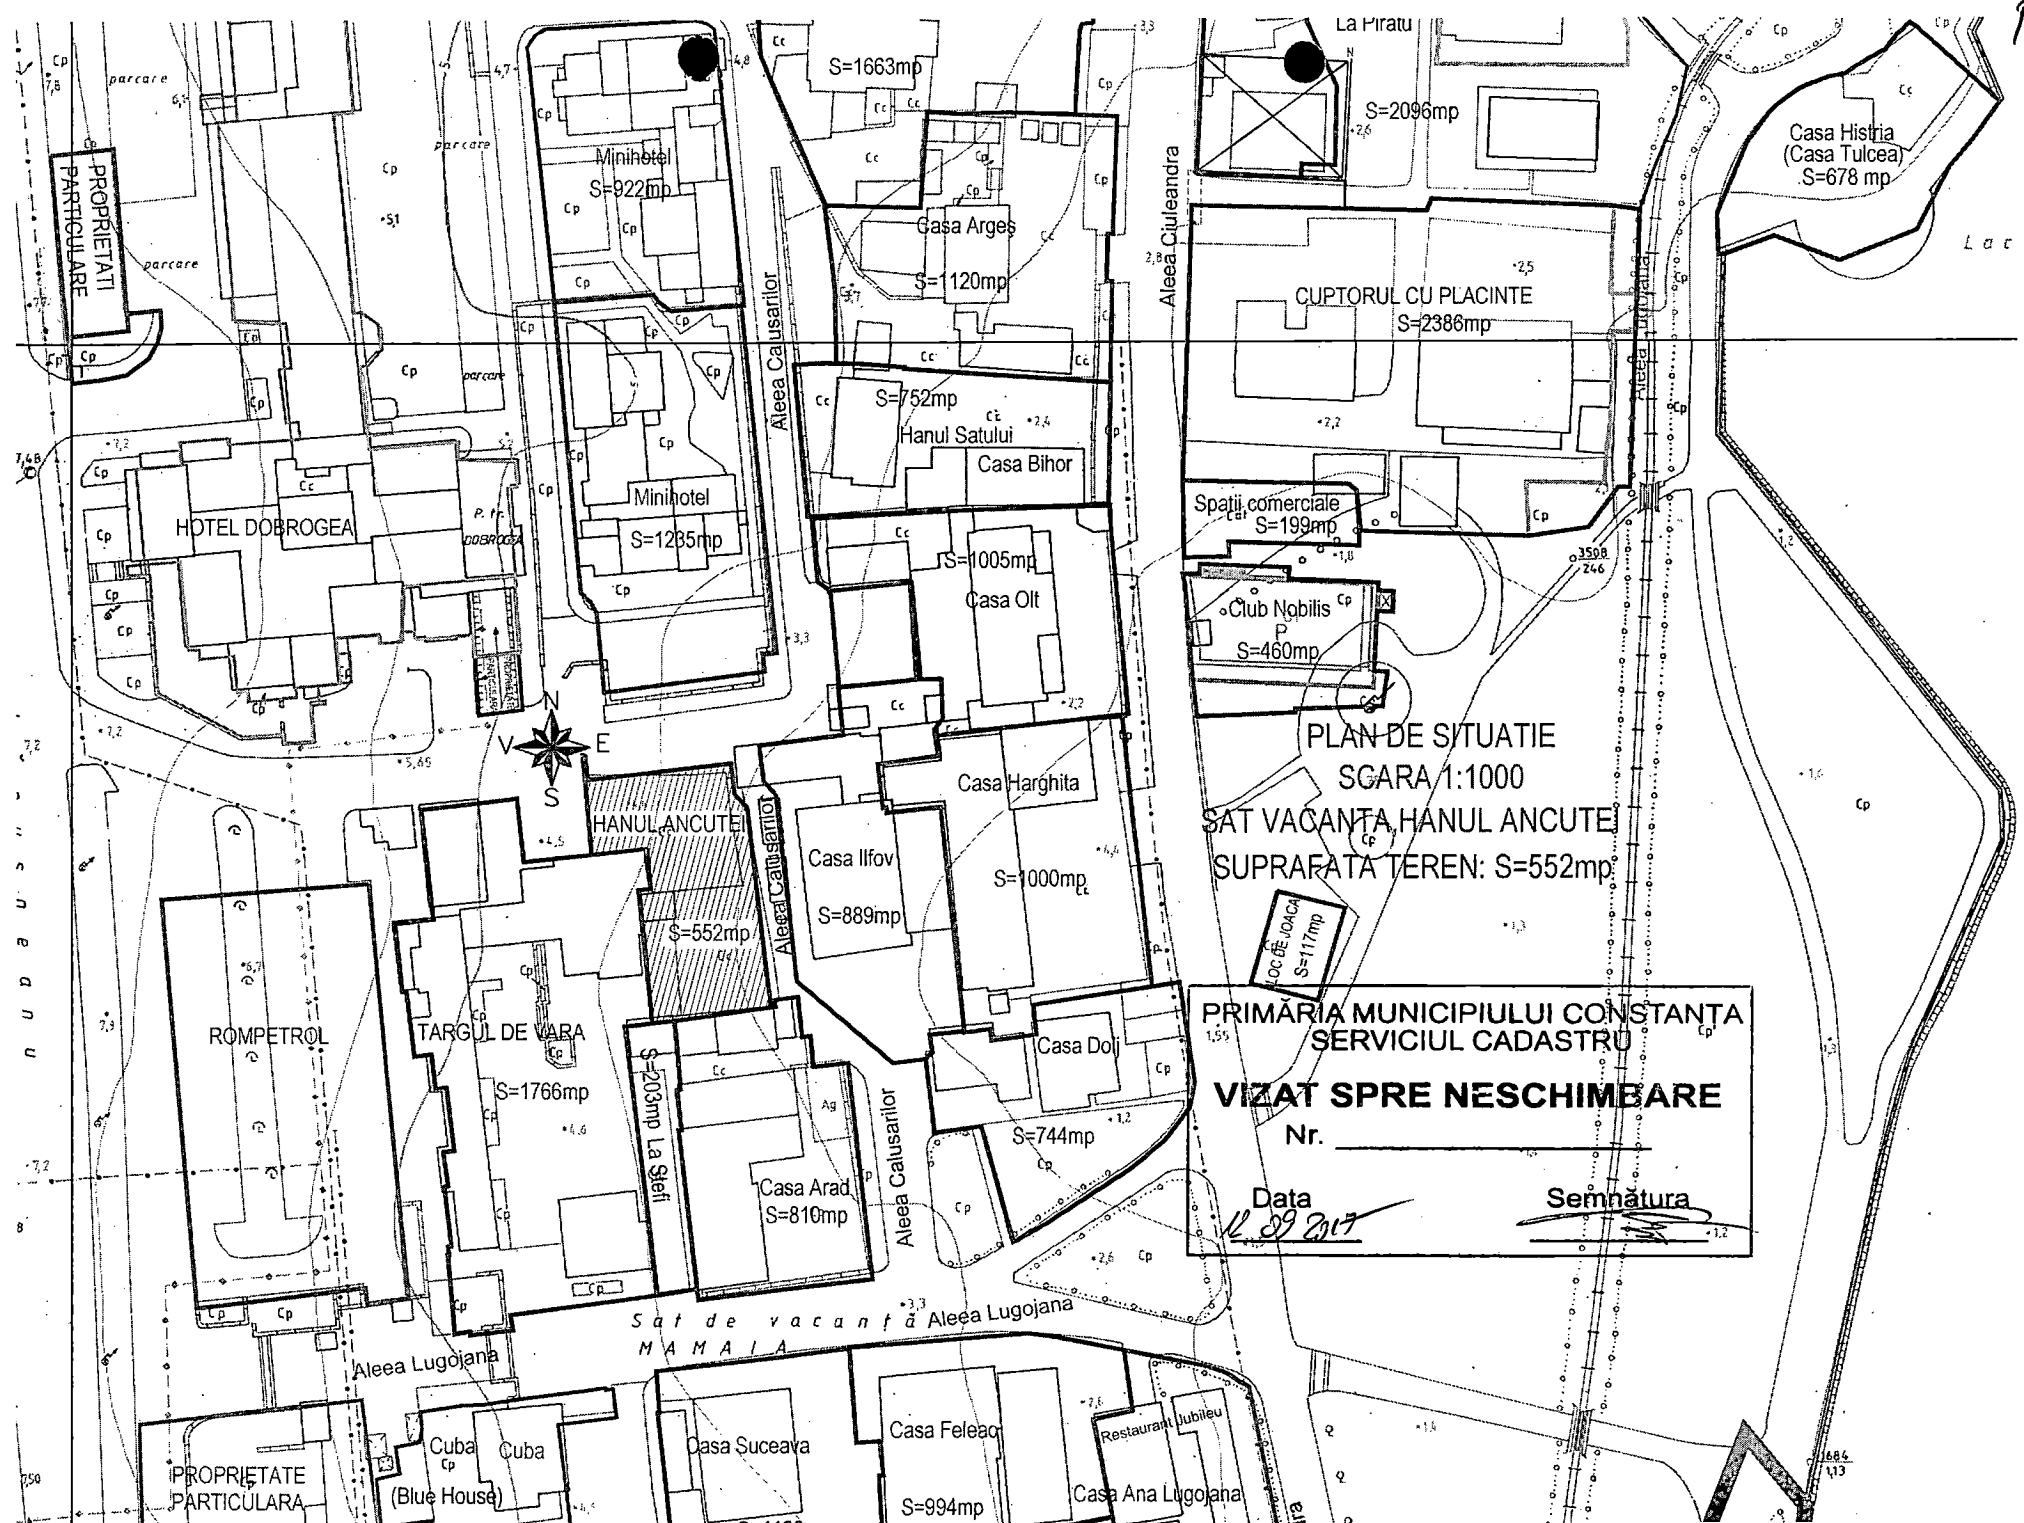


PLAN DE SITUATIE
 SCARA 1:1000
 SAT VACANTA, CASA GORJ
 SUPRAFATA TEREN: S=1527mp

PRIMĂRIA MUNICIPIULUI CONSTANTA
 SERVICIUL CADASTRU
VIZAT SPRE NESCHIMBARE
 Nr. _____
 Data 12.09.2017
 Semnătura _____


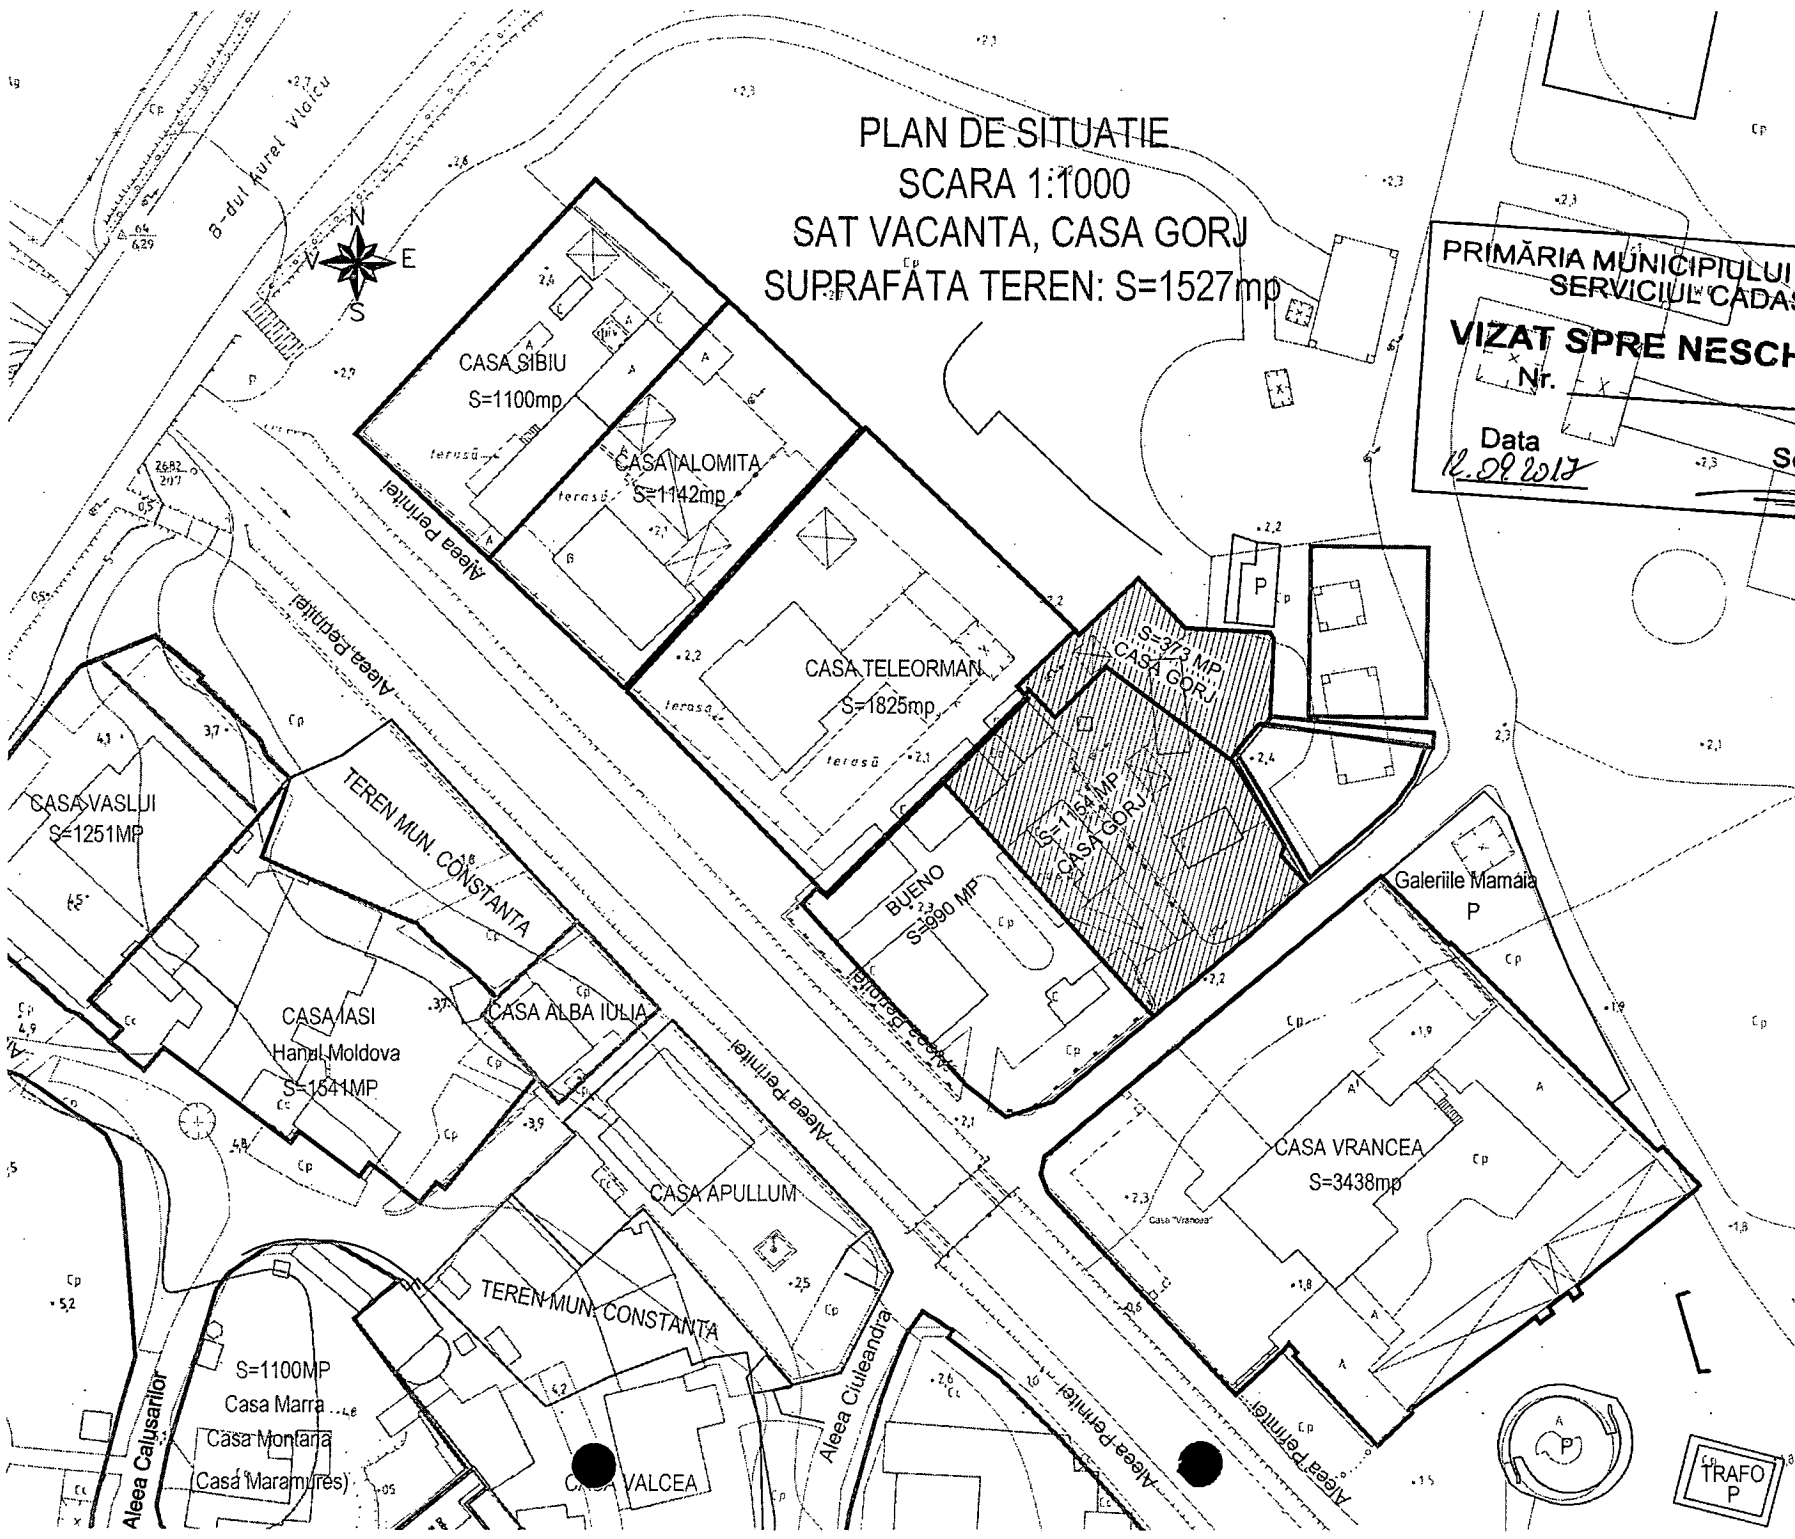


PLAN DE SITUATIE
 SCARA 1:1000
 SAT VACANTA, CASA VRANCEA
 SUPRAFATA TEREN: S=3438mp

PRIMĂRIA MUNICIPIULUI CONSTANȚA
 SERVICIUL CADASTRU
VIZAT SPRE NESCHIMBARE
 Nr. _____
 Data 12.09.2017
 Semnătura _____

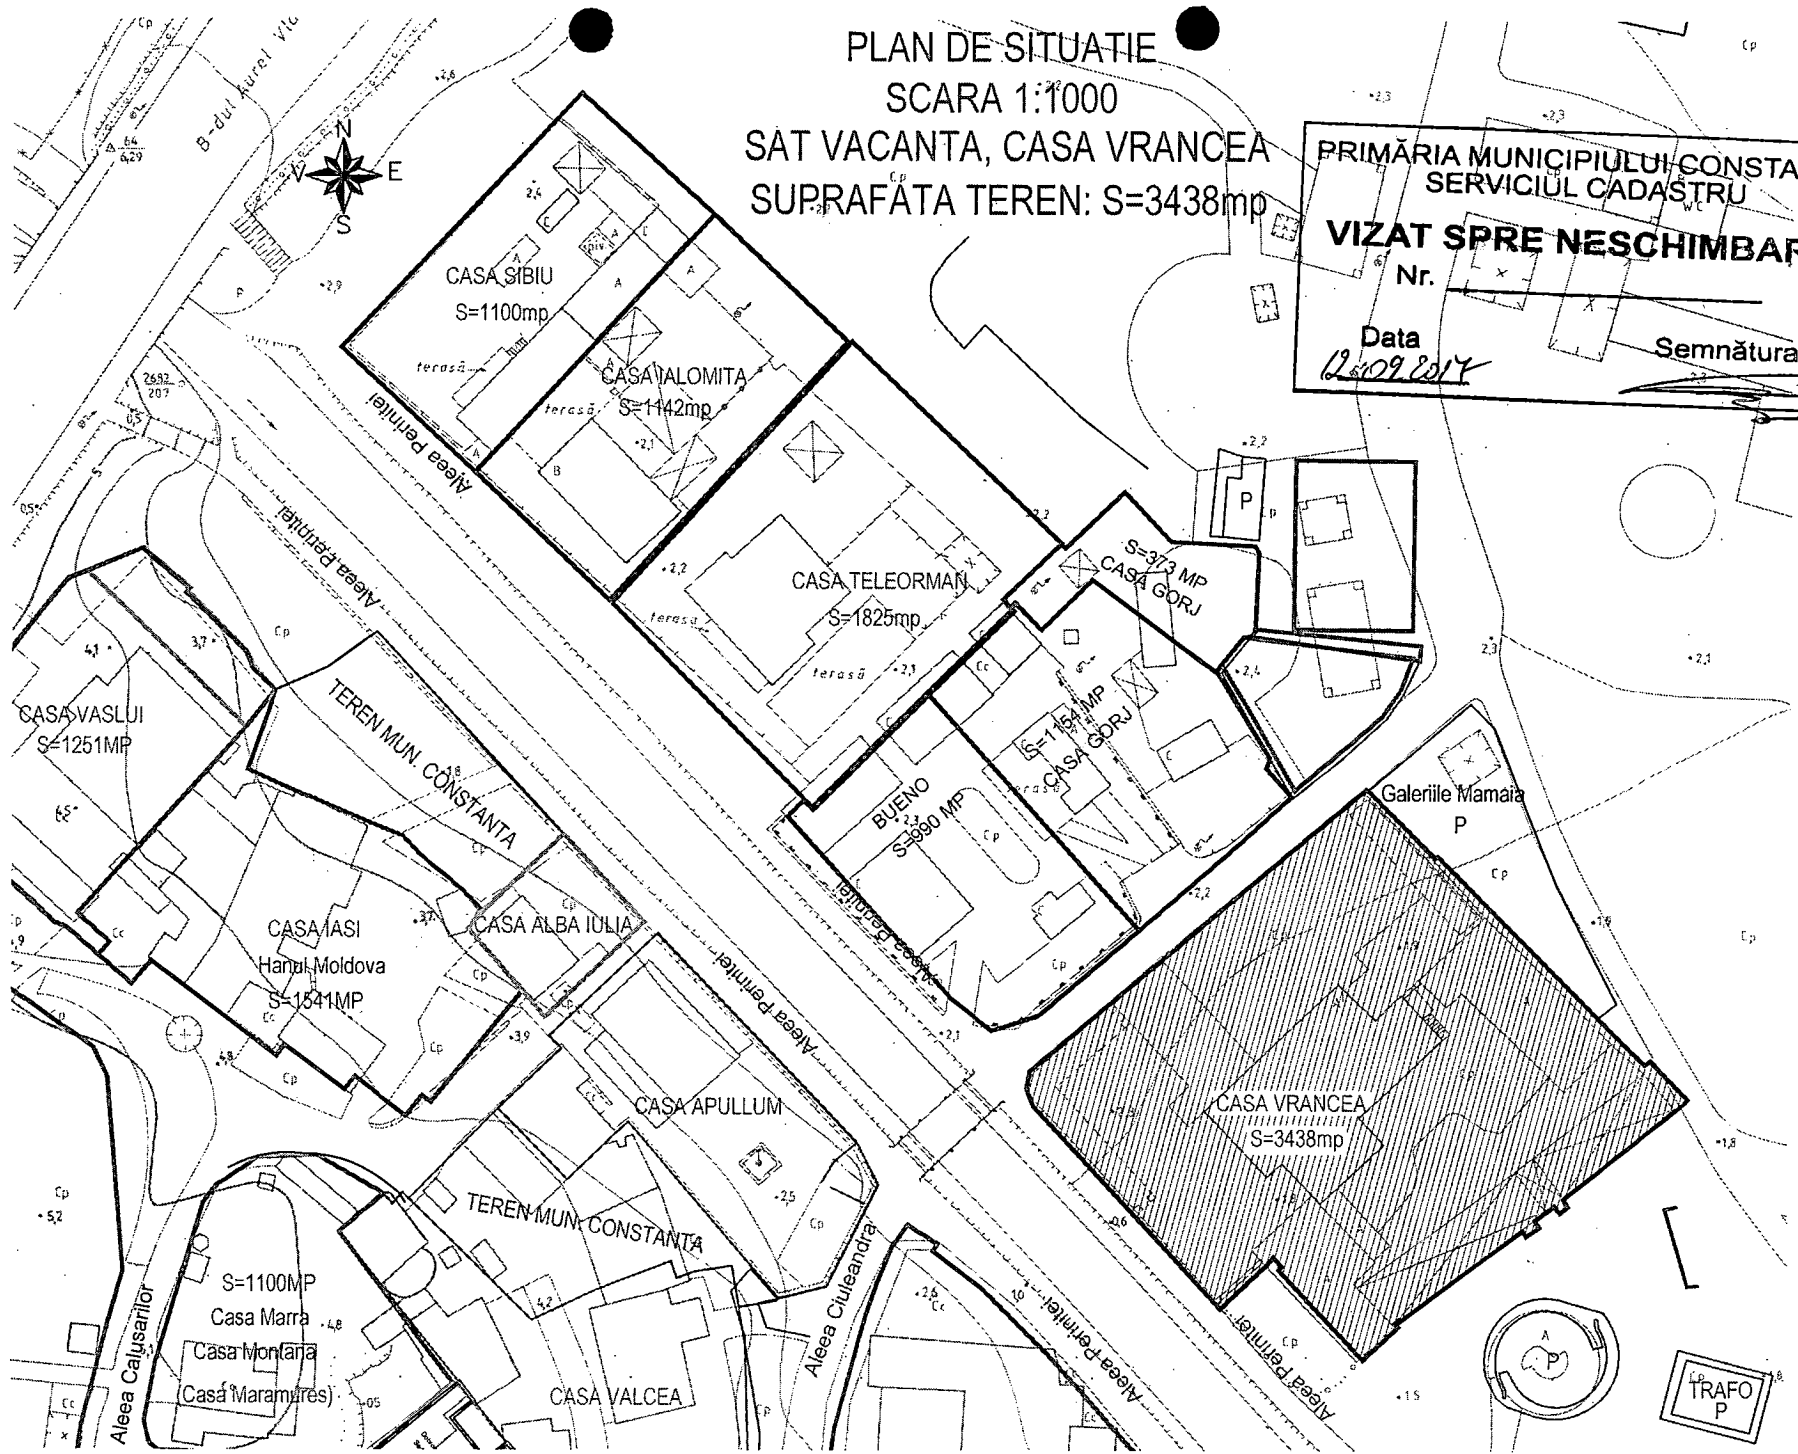

PLAN DE SITUATIE
 SCARA 1:1000
 SAT VACANTA, CASA DOBROGEANA
 SUPRAFATA TEREN: S=2476mp

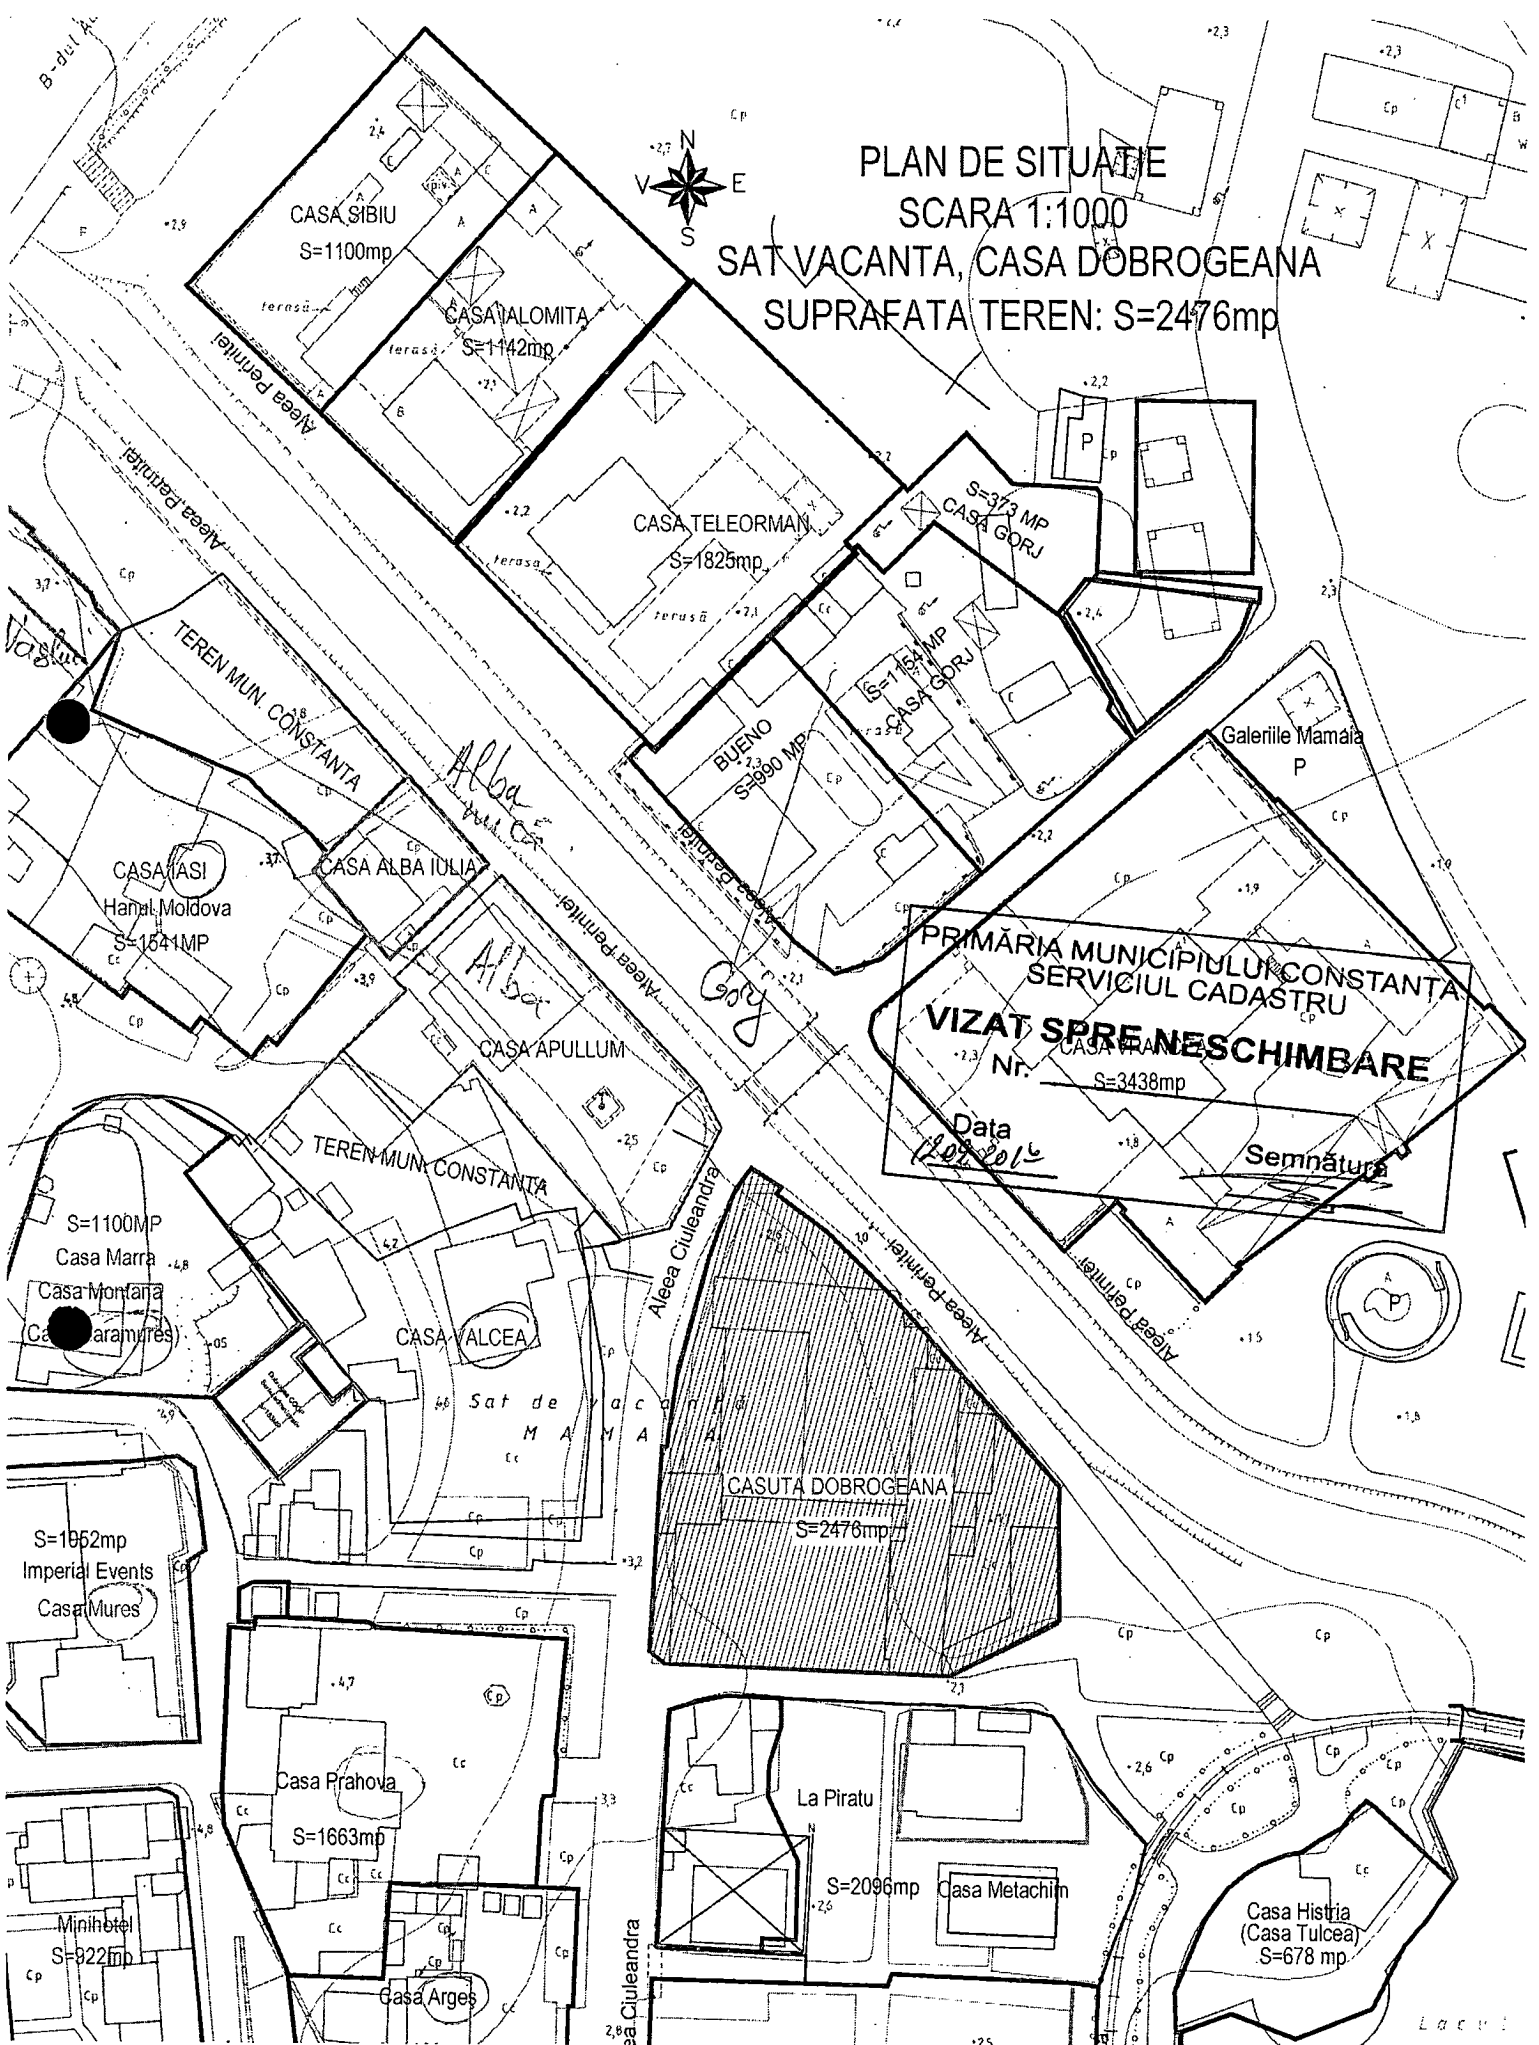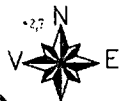

PRIMARIA MUNICIPIULUI CONSTANTA
 SERVICIUL CADASTRU
VIZAT SPRE NESCIMBARE
 Nr. S=3438mp
 Data 20/01/16
 Semnatura

CASUTA DOBROGEANA
 S=2476mp

S=1962mp
 Imperial Events
 Casa Mures

Minihotel
 S=922mp

Casa Arges

Casa Histria
 (Casa Tulcea)
 S=678 mp

PLAN DE SITUAȚIE
SCARA 1:1000
SAT VACANȚA, CASA PRAHOVA
SUPRAFAȚA TEREN: S=1663mp



PRIMĂRIA MUNICIPIULUI CONSTANȚA
SERVICIUL CADASTRU


VIZAT SPRE NESCIMBARE

Nr.

Data

Semnătura

12.09.2014

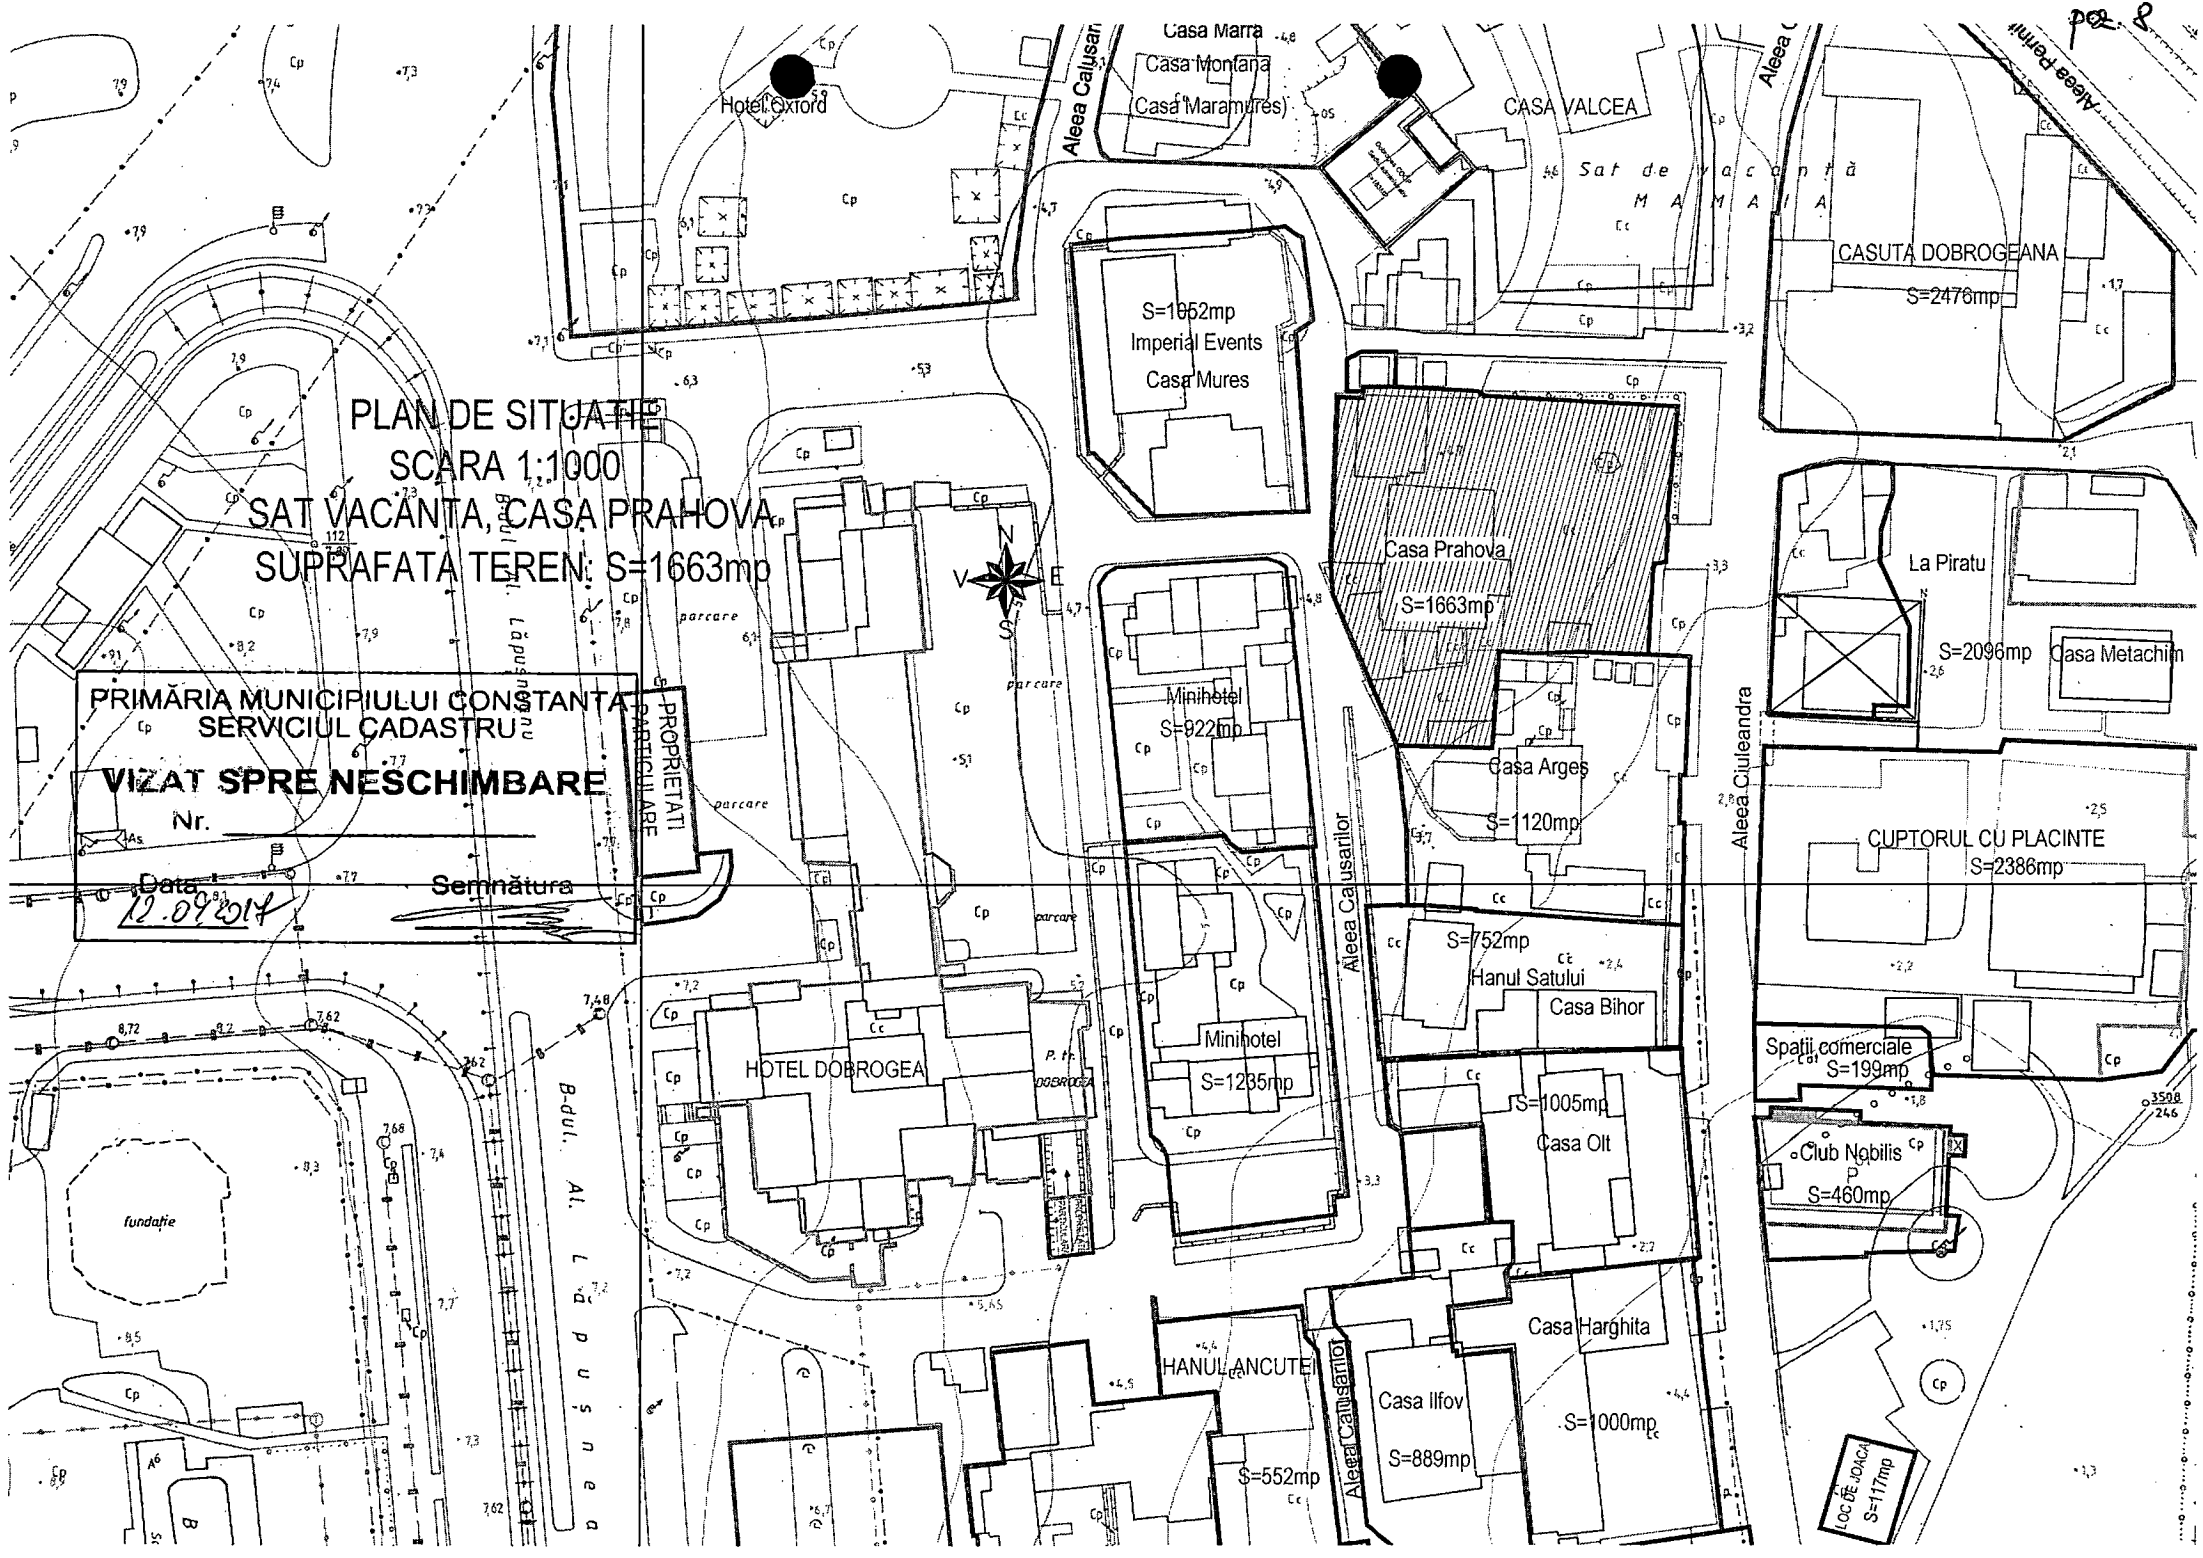

HOTEL DOBROGEA

Minihotel
S=1235mp

Hanul Satului
S=752mp

Casa Bihor

S=1005mp

Casa Olt

Casa Harghita

Casa Ilfov
S=889mp

S=552mp

HANUL ANCUTEI

S=1000mp

S=120mp

Casa Argeș

Minihotel
S=922mp

Casa Prahova
S=1663mp

S=1952mp

Imperial Events

Casa Mures

CASUTA DOBROGEANA

S=2476mp

La Piratu

S=2096mp

Casa Metachin

CUPTORUL CU PLACINTE

S=2386mp

Spații comerciale

S=199mp

Club Ngobilis

S=460mp

LOC DE JOACA

S=17mp

fundafie

Bd.UL. AL. L. D. P. U. S. N. E. A

Aleea Calusarii

Aleea Ciuleandra


Aleea Parului

CASA VALCEA

Casa Marra
Casa Monfana
Casa Maramures

Hotel Oxford

Sat de vacanță
MAMAIA

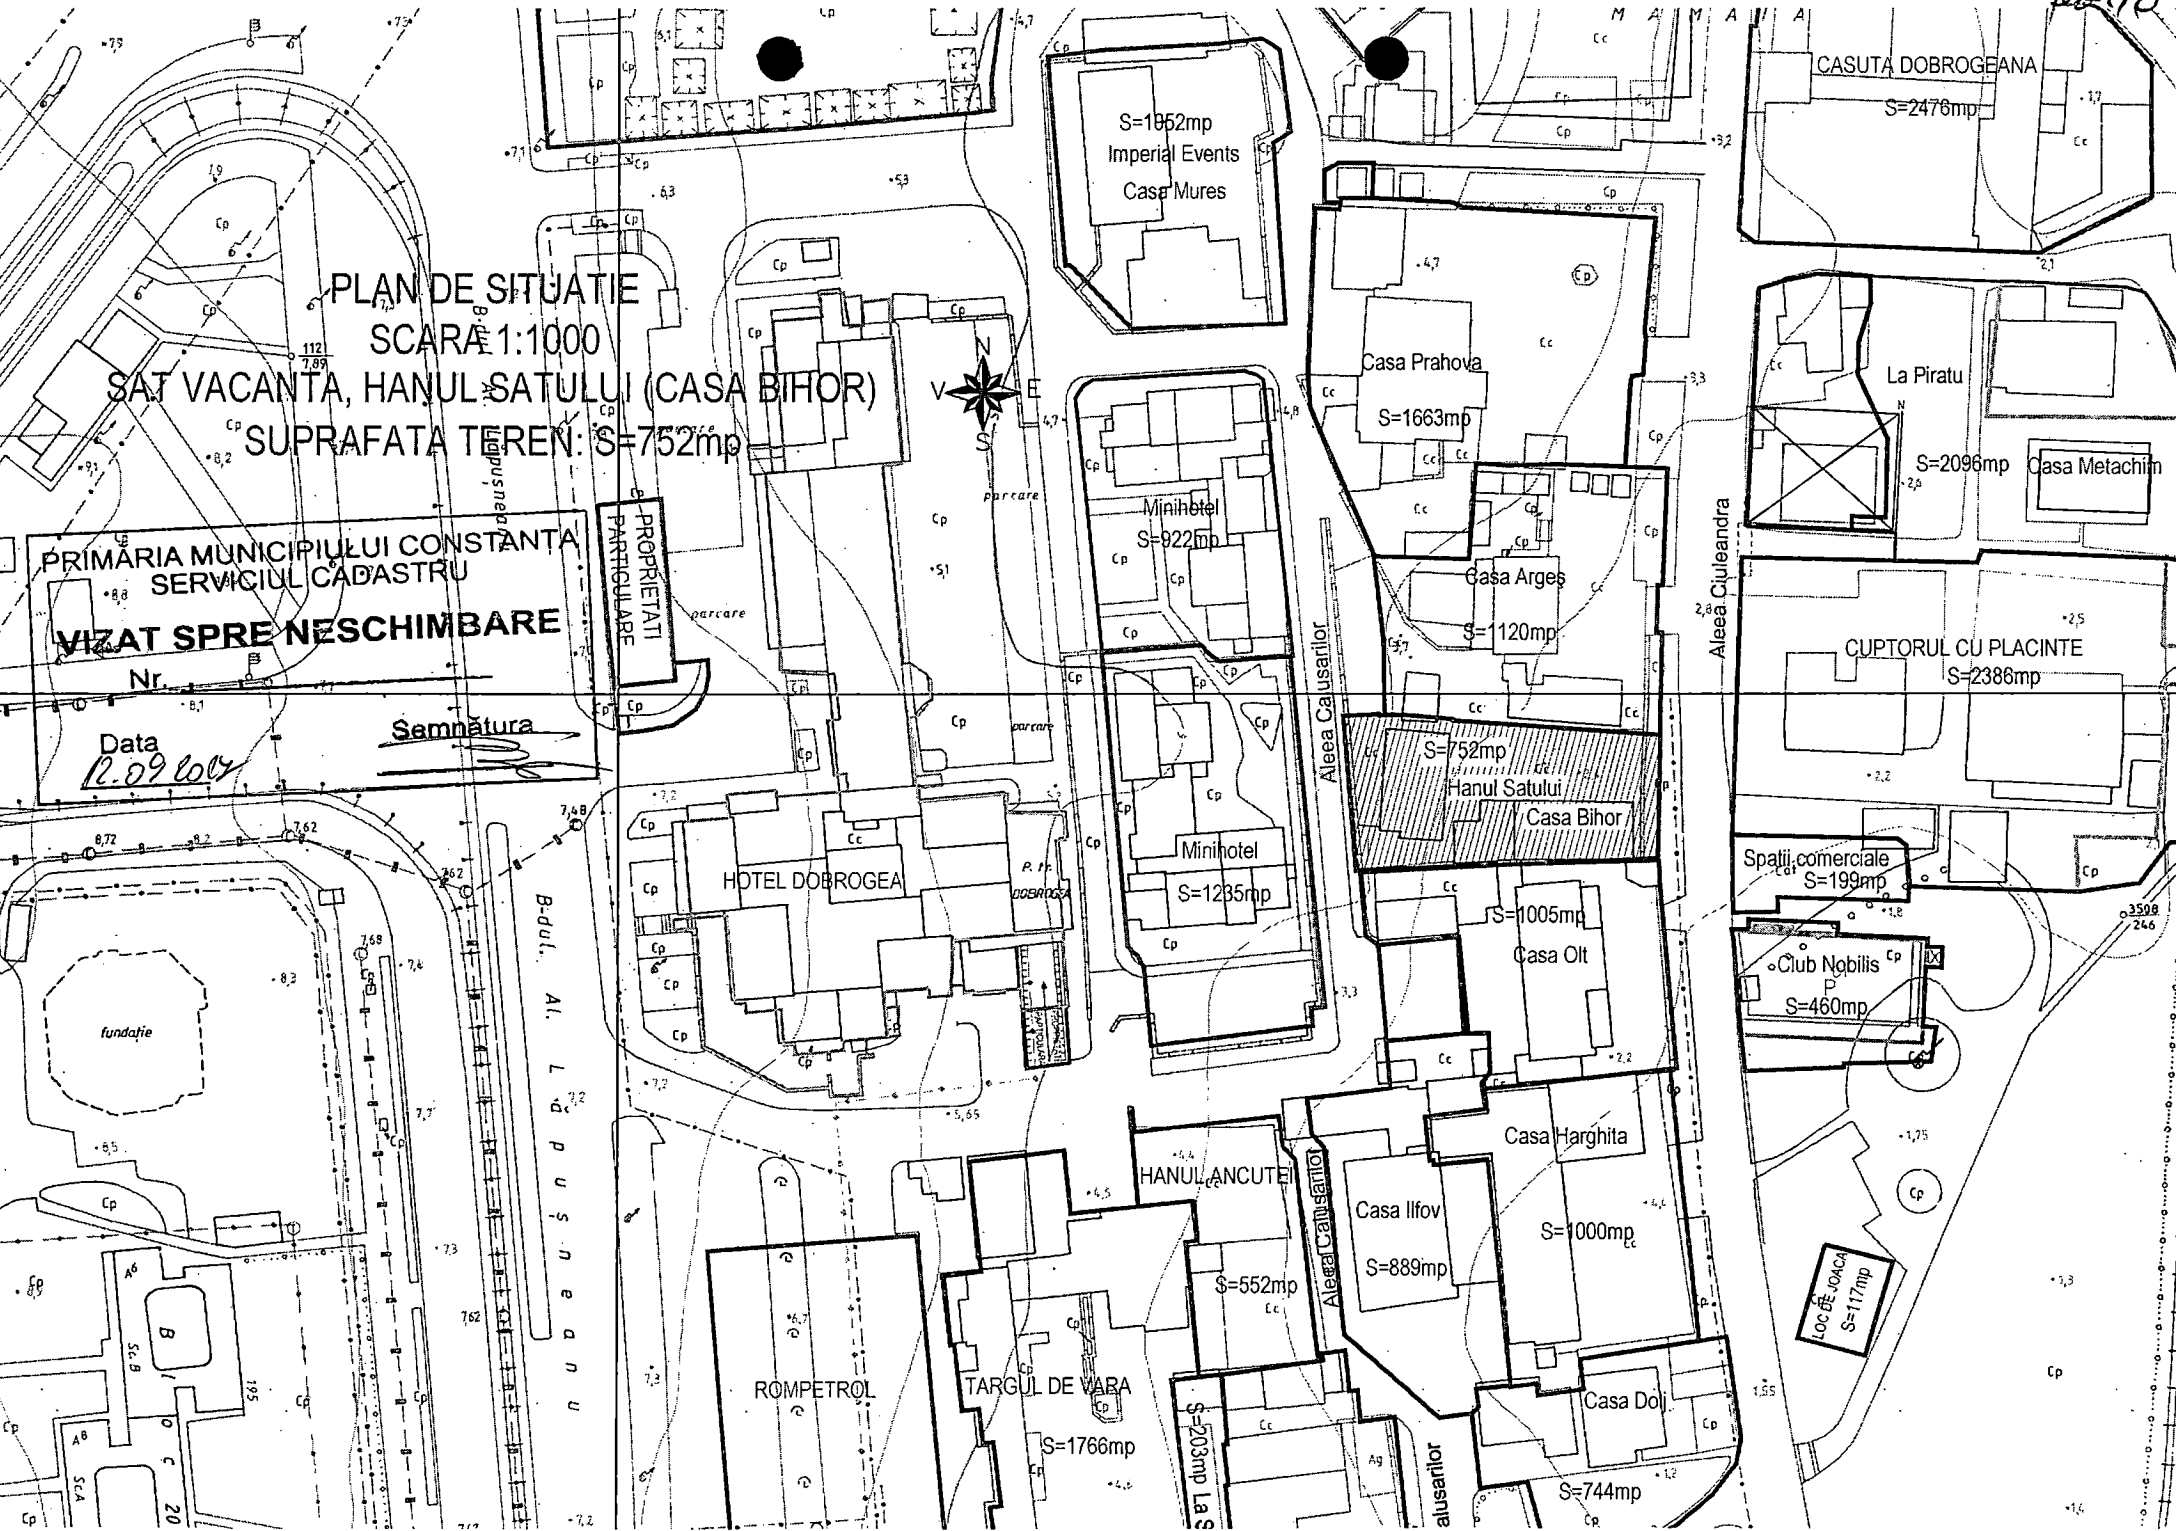

PLAN DE SITUATIE
SCARA 1:1000

SAT VACANTA, HANUL SATULUI (CASA BIHOR)

SUPRAFATA TEREN: S=752mp



PRIMARIA MUNICIPIULUI CONSTANTA
 SERVICIUL CADASTRU

VIZAT SPRE NESCHIMBARE

Data
12.09.2014

Semnatura

PROPRIETATI
 PARTICULARE

HOTEL DOBROGEA

HANUL ANCUTEI

ROMPETROL

TARGUL DE VARA

Loc de joaca
 S=17mp

CASUTA DOBROGEANA

S=2476mp

La Piratu

S=2096mp

Casa Metachim

CUPTORUL CU PLACINTE

S=2386mp

Spatii comerciale

S=199mp

Club Nobilis

S=460mp

Casa Prahova

S=1663mp

Casa Arges

S=120mp

S=752mp

Hanul Satului

Casa Bihor

S=1005mp

Casa Olt

Casa Harghita

S=1000mp

Casa Ilfov

S=889mp

S=552mp

S=203mp

La S

S=744mp



alusalilor

B-dul. A. I. L. P. U. S. N. E. G. A. N. U

Aleea Ciuleandra

Aleea Causarilor

Aleea Causarilor

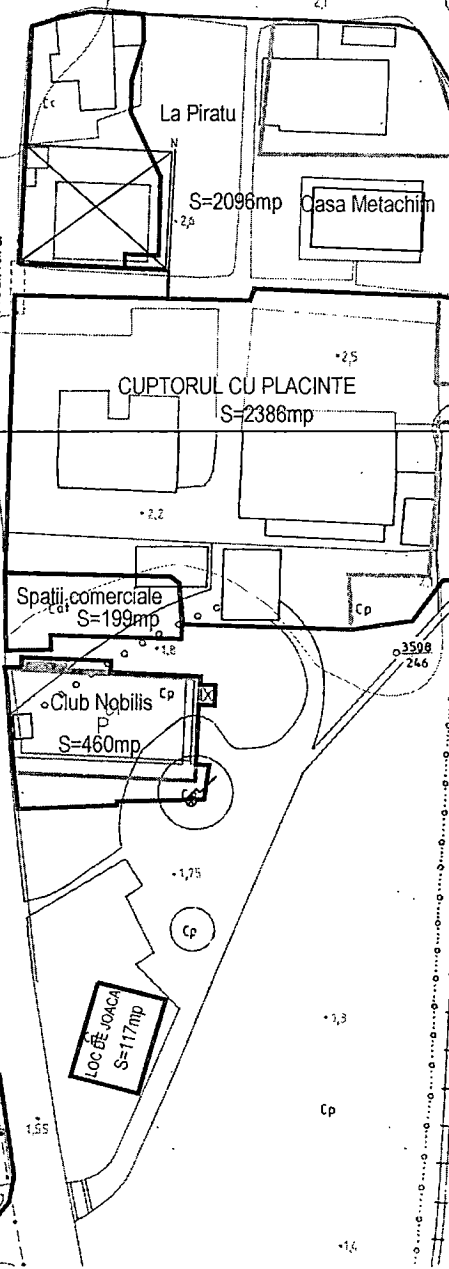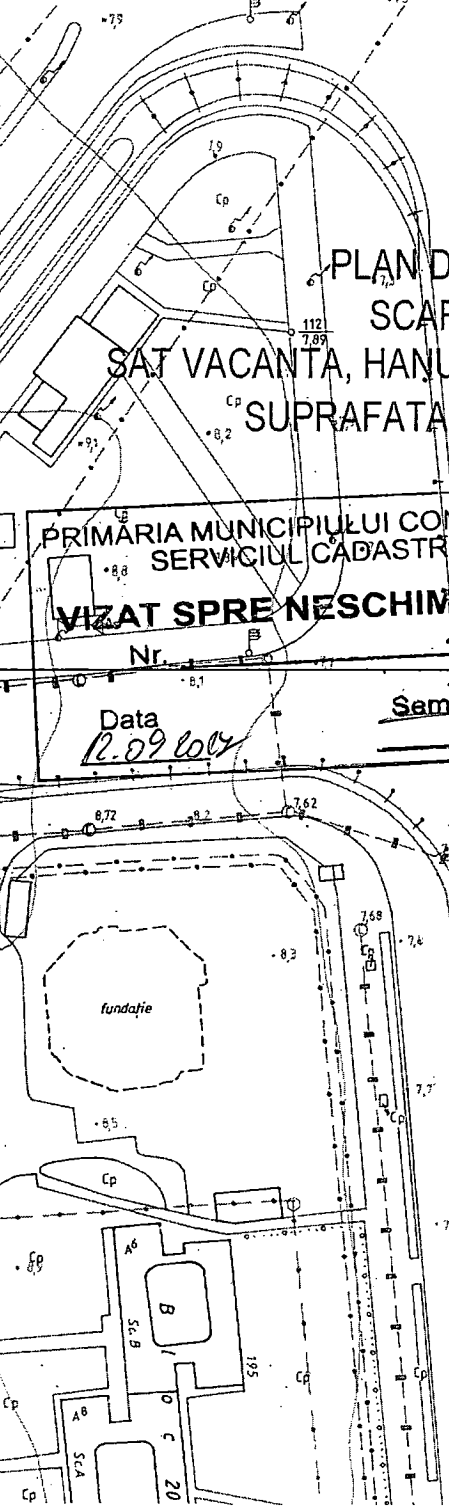

PLAN DE SITUATIE
SCARA 1:1000
SAT VACANȚA, CASA OLT
SUPRAFATA TEREN: S=1005mp




PRIMĂRIA MUNICIPIULUI CONSTANȚA
SERVICIUL CADASTRU

VIZAT SPRE NESCIMBĂRE

Nr.


Data
12-09-2017

Semnătura

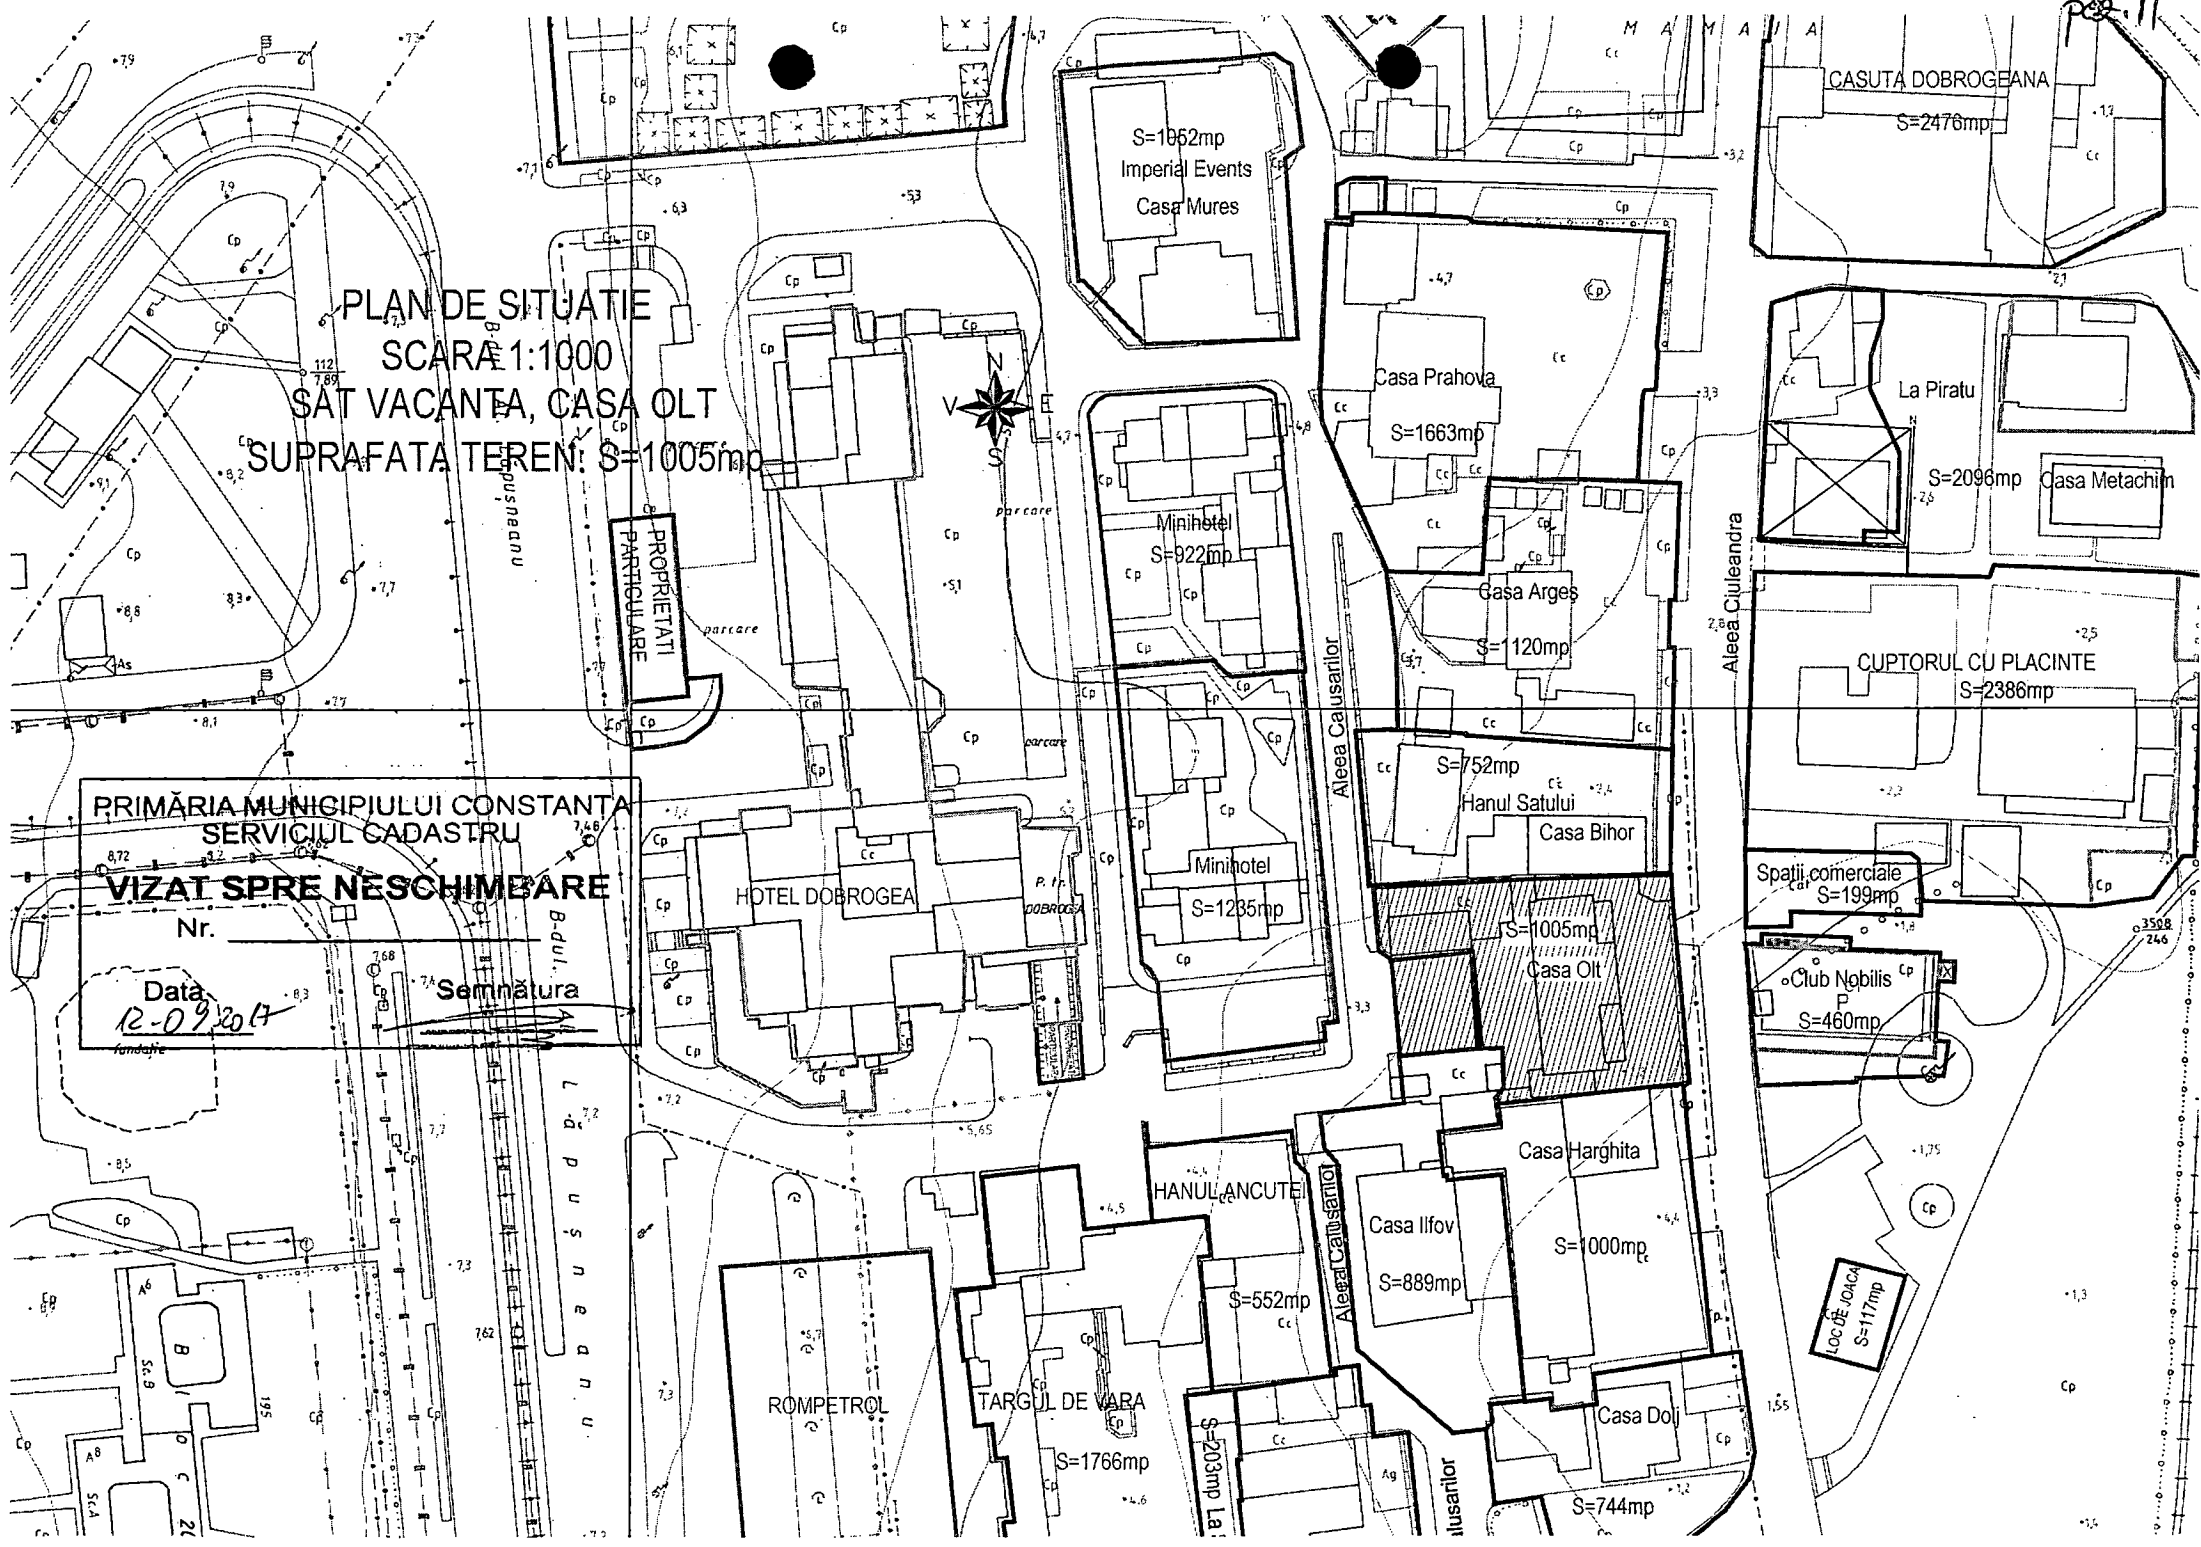

PRIMĂRIA MUNICIPIULUI CONSTANTA
 SERVICIUL CADASTRU
VIZAT SPRE NESCHIMBARE
 Nr. _____ Cp _____ Cp _____
 Data 12-09-2017 Semnătura _____

PLAN DE SITUAȚIE
 SCARA 1:1000
 SAT VACANTA, CASA FELEAC
 SUPRAFATA TEREN: S=994mp

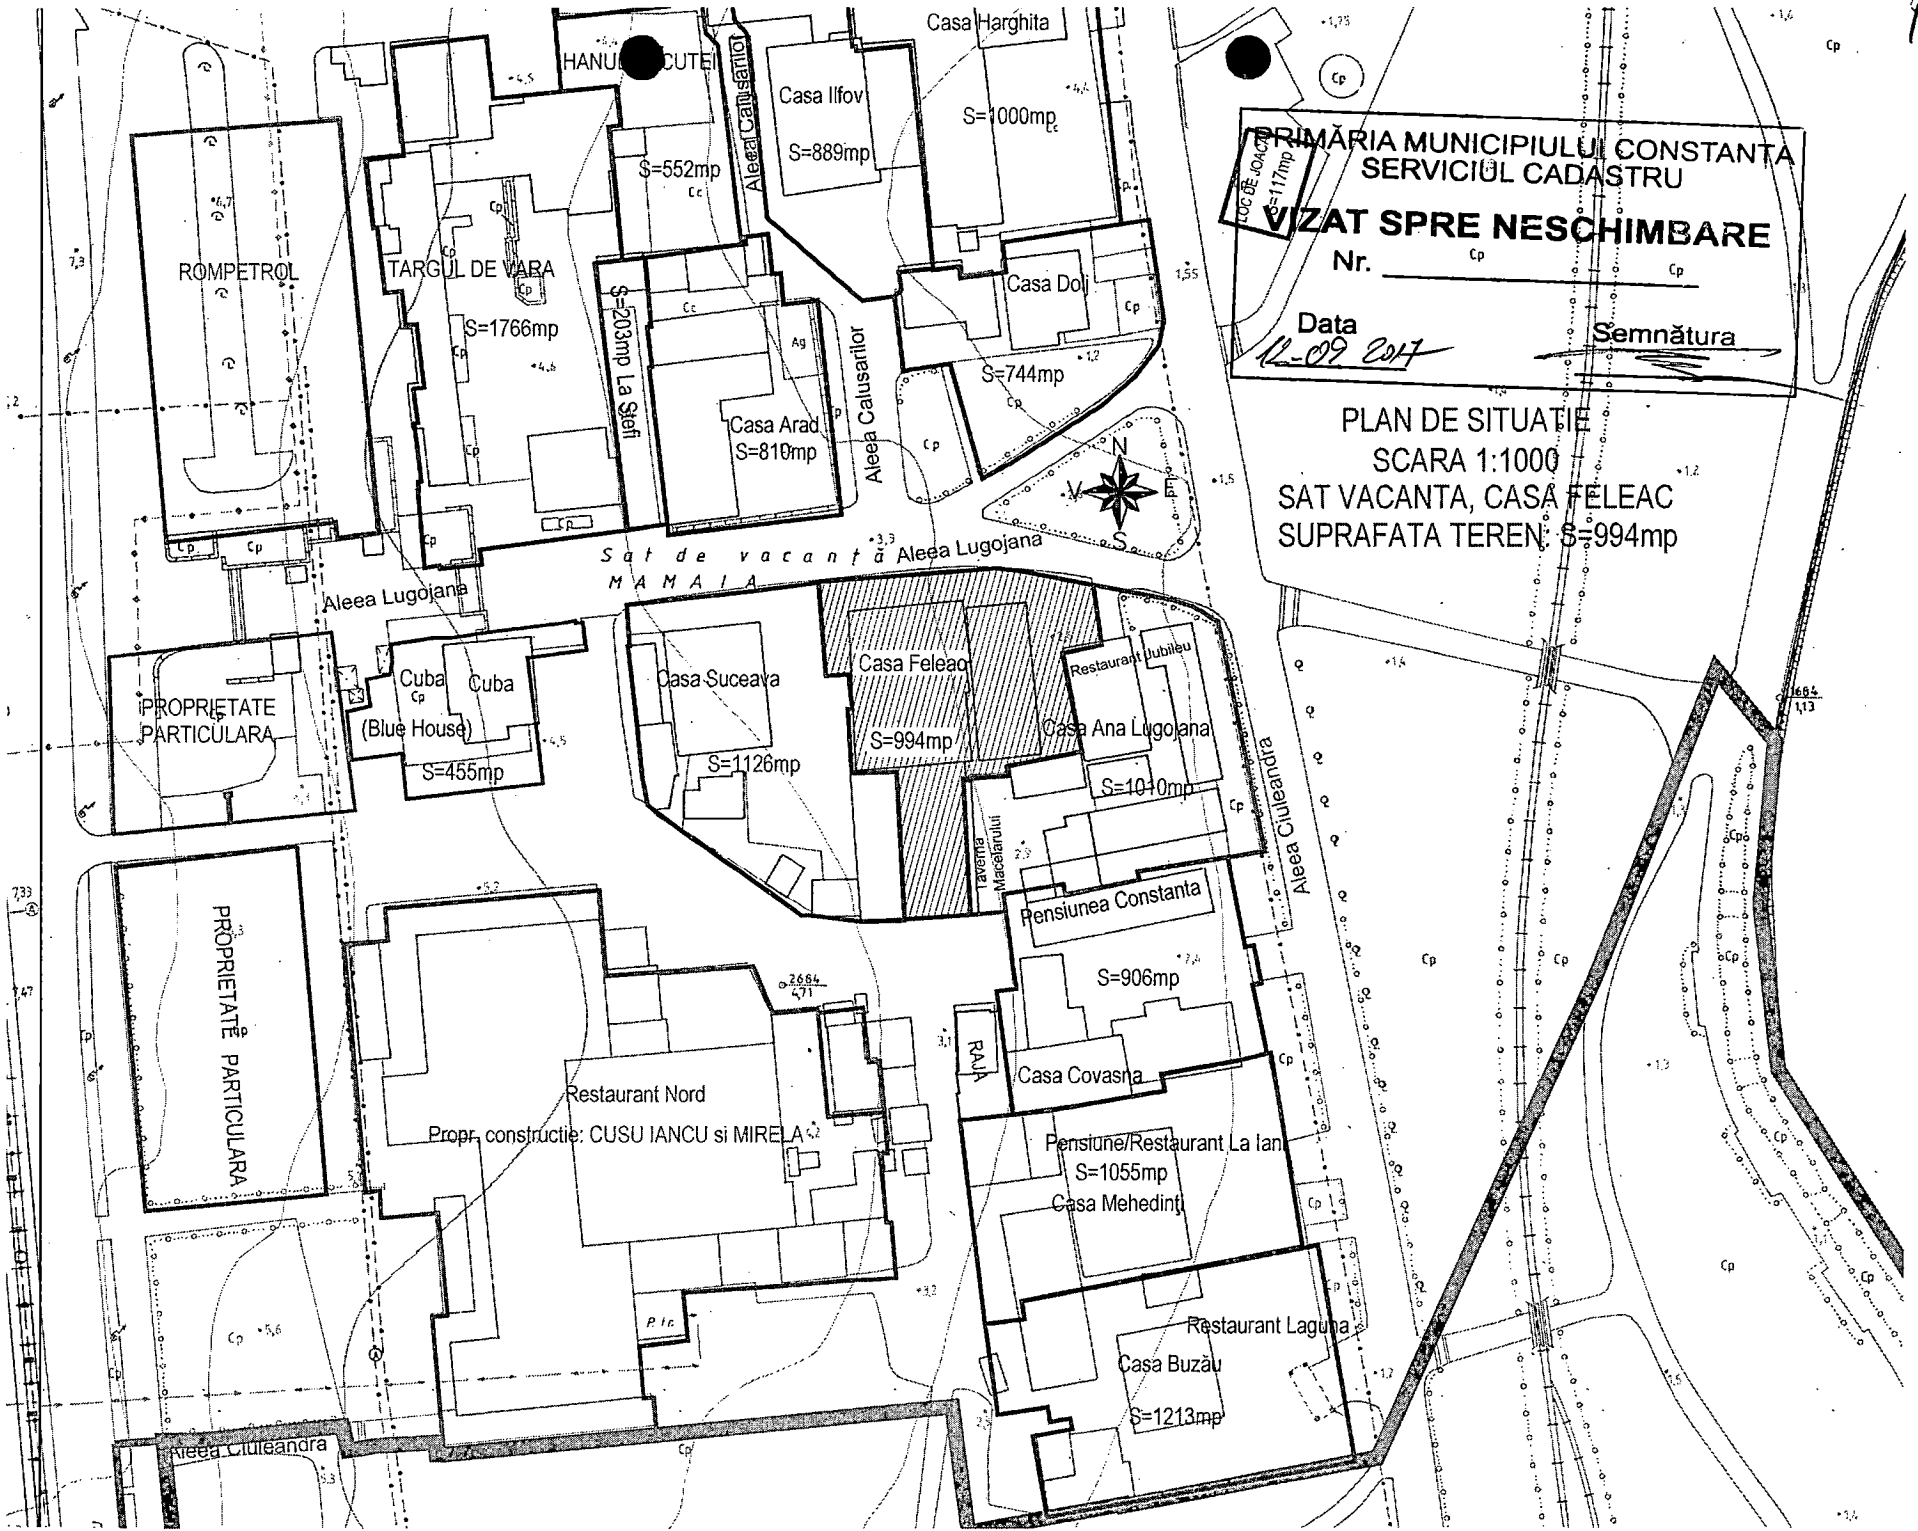

PRIMĂRIA MUNICIPIULUI CONSTANȚA
SERVICIUL CADASTRU

LOC DE JOACA
S=117mp

VIZAT SPRE NESCHIMBARE

Nr. _____


Data

12.09.2014


Semnătura

PLAN DE SITUAȚIE
SCARA 1:1000

VACANȚA, CASA COVASNA (PENSIUNEA CONSTANȚA)
SUPRAFATA TEREN: S=906mp

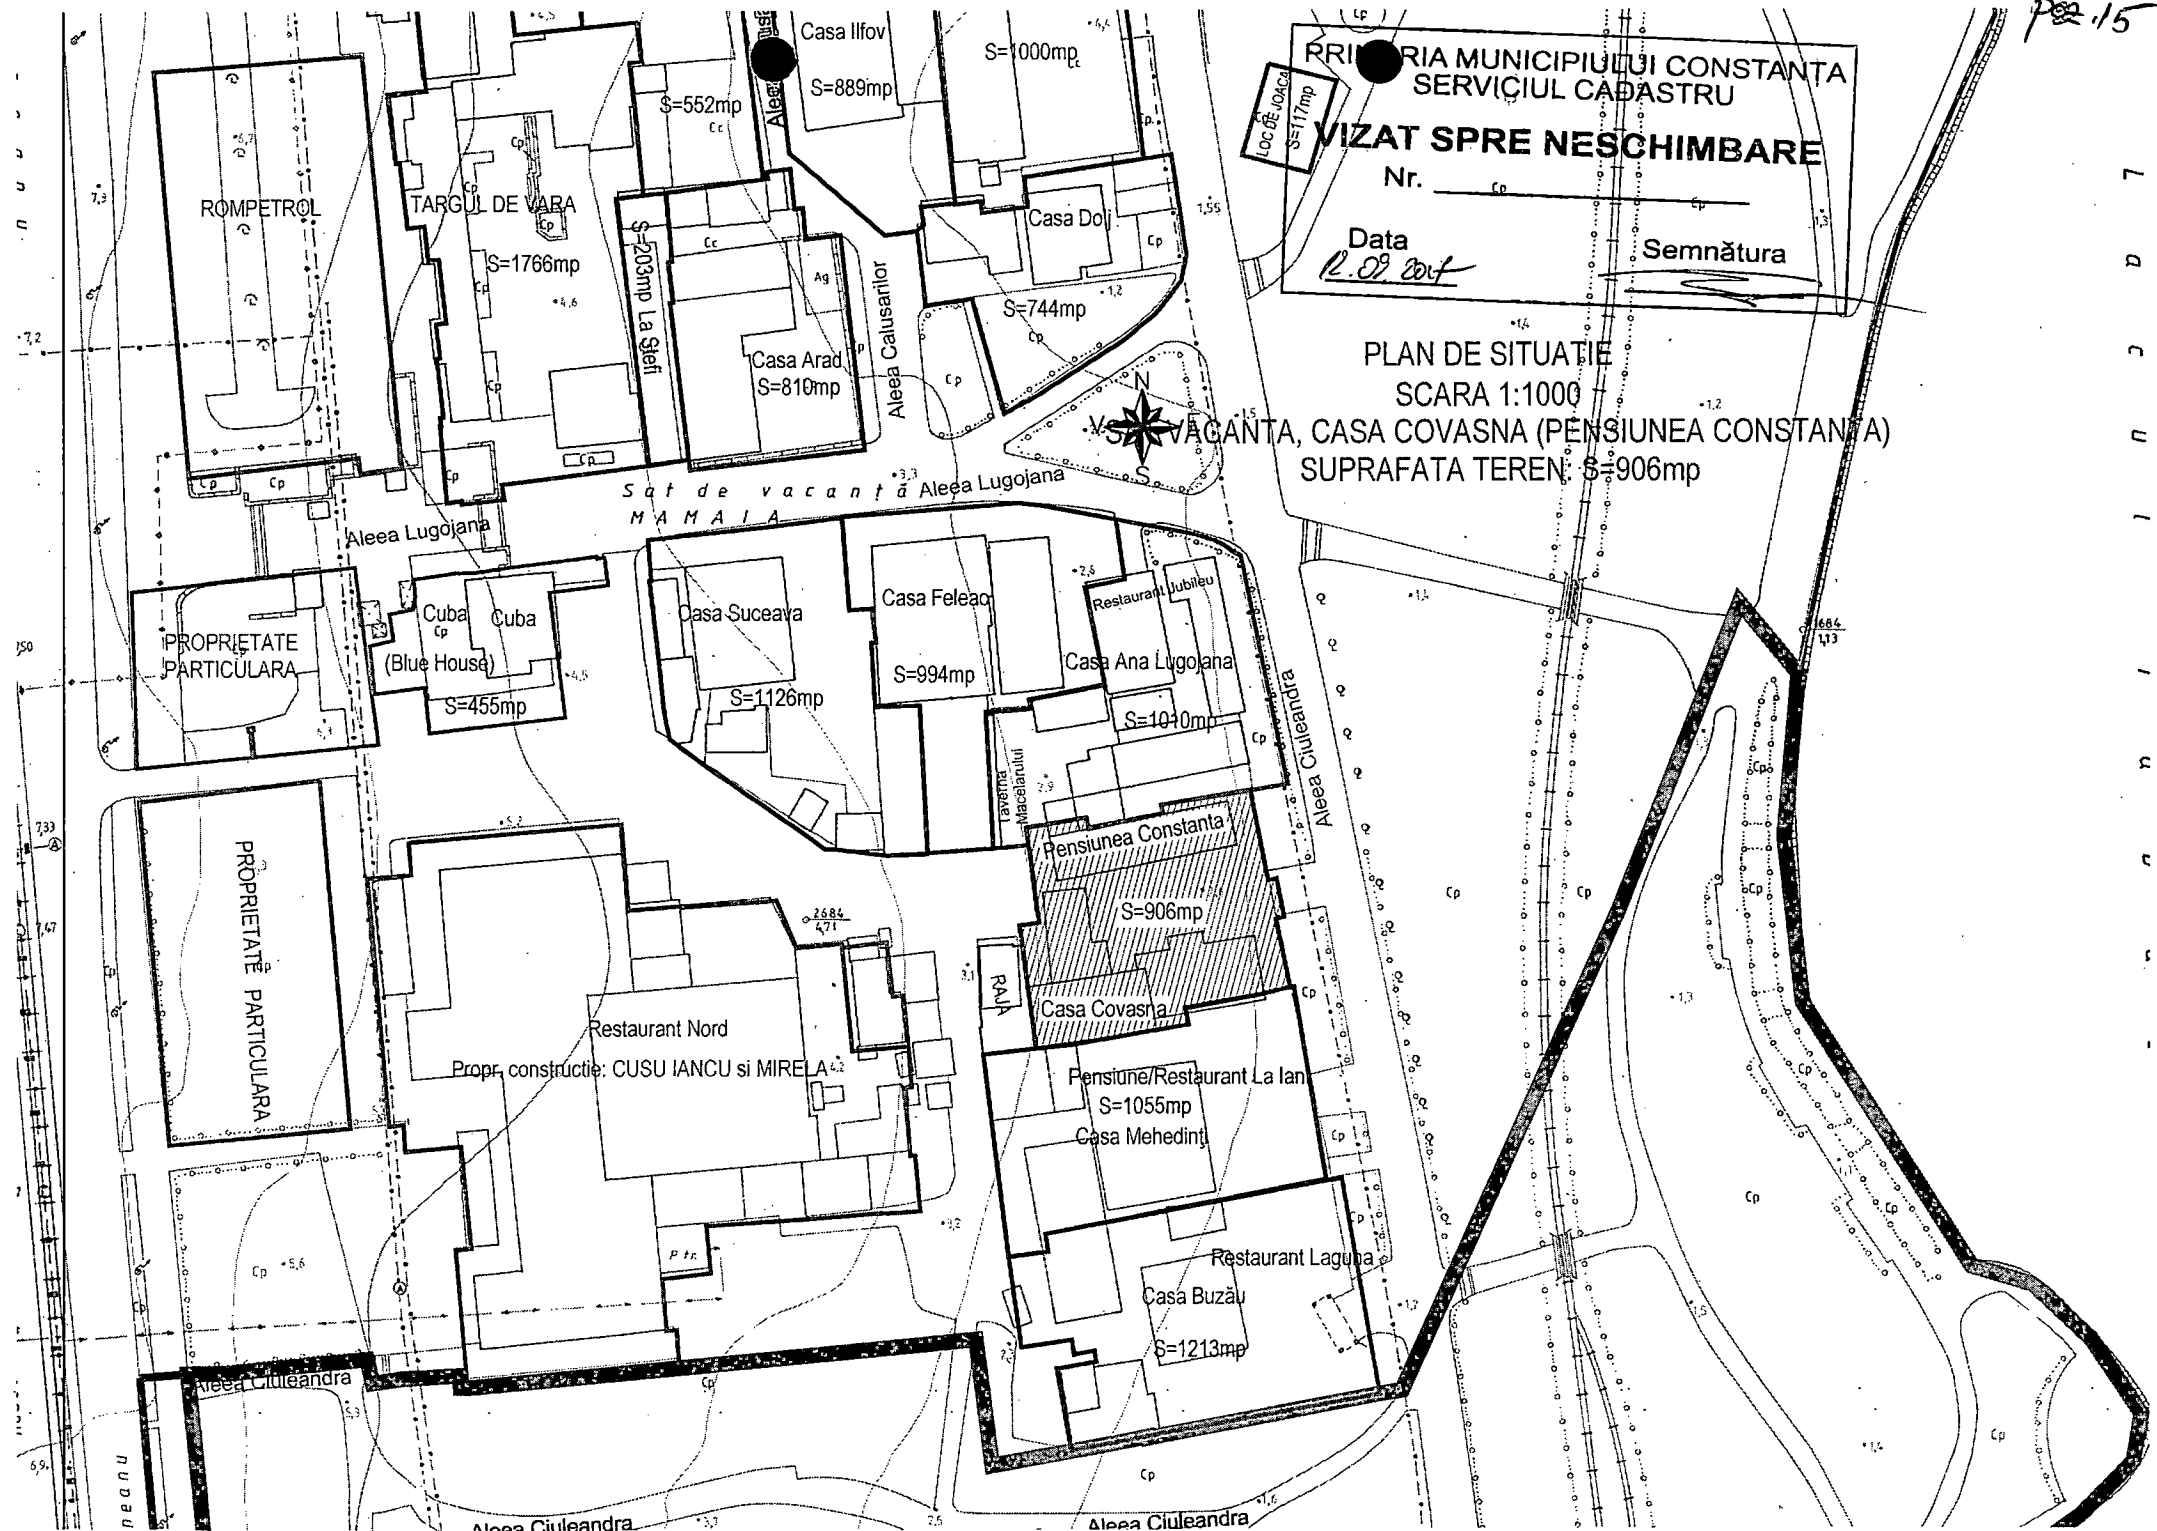

7
D
D
7
1
U
3
D
7
1
U
3
D
7
1
U
3
D
7

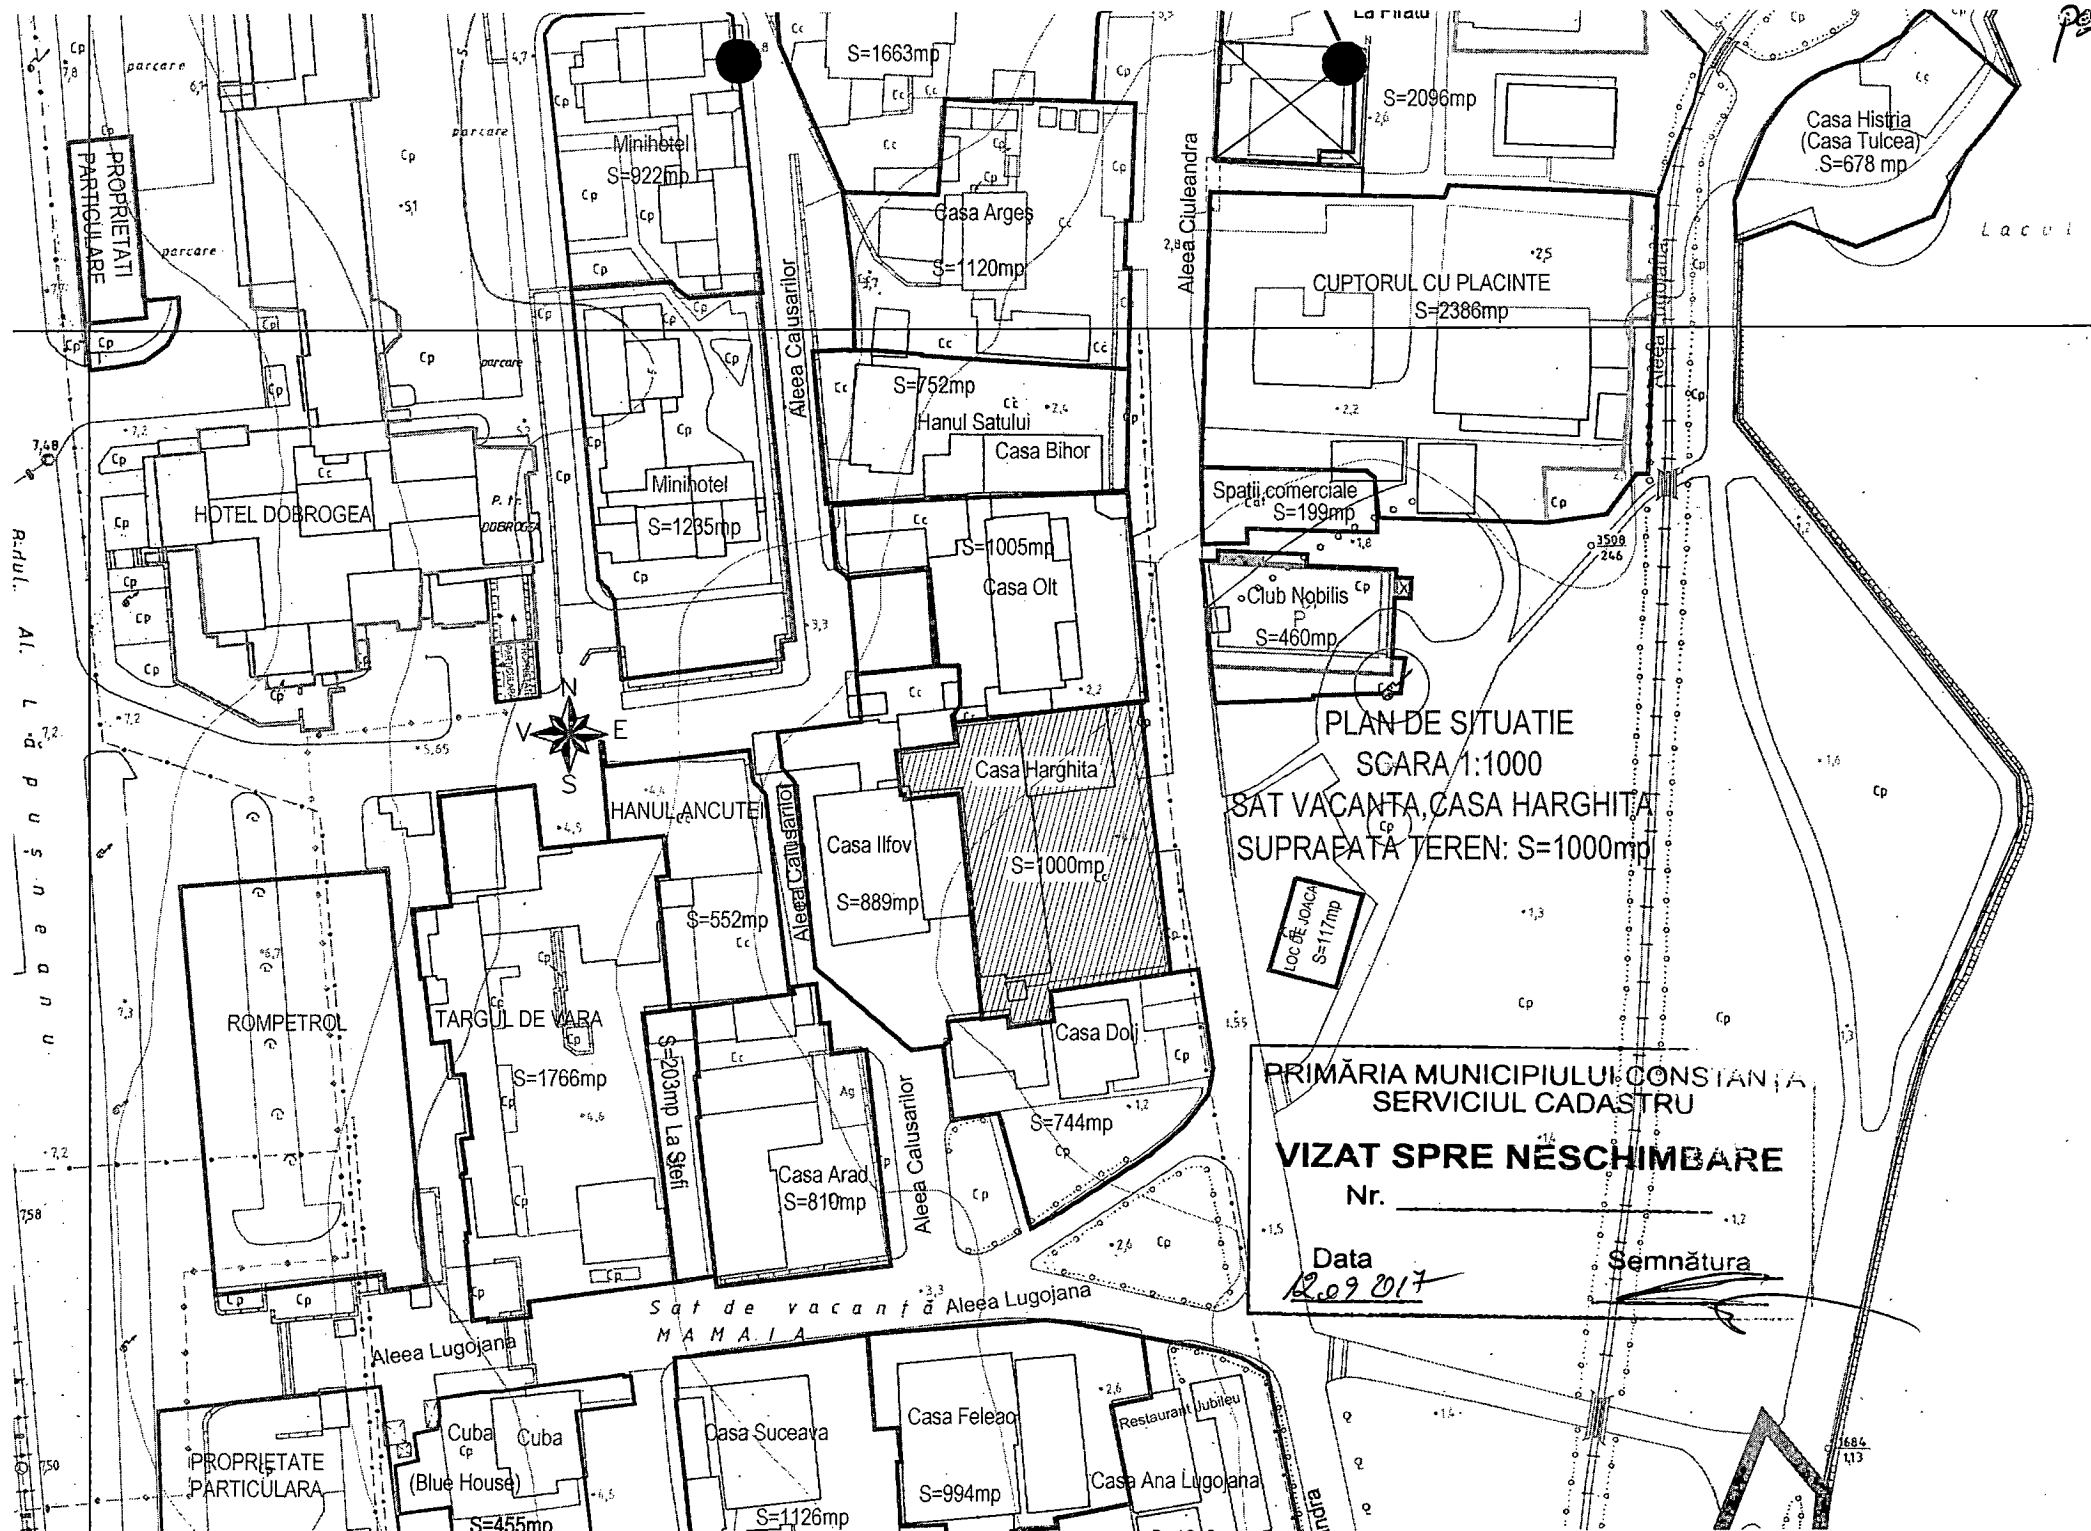

PLAN DE SITUATIE
 SCARA 1:1000
 SAT VACANTA, CASA HARGHITA
 SUPRAPATA TEREN: S=1000mp

Loc. de joaca
 S=117mp

PRIMĂRIA MUNICIPIULUI CONSTANȚA
 SERVICIUL CADASTRU

VIZAT SPRE NĚSCHIMBARE

Nr. _____

Data
 12.09.2017

Semnătura

[Signature]

Sat de vacanță Aleea Lugojana
 MAMAIA

PROPRĚTATE
 PARTICULARA

Cuba
 (Blue House)
 S=455mp

Casa Suceava
 S=1126mp

Casa Feleac
 S=994mp

Restauranț Jubileu
 Casa Ana Lugojana

Casa Histria
 (Casa Tulcea)
 S=678 mp

CUPTORUL CU PLACINTE
 S=2386mp

Spații comerciale
 S=199mp

Club Nobilis
 S=460mp

Casa Harghita
 S=1000mp

Casa Ilfov
 S=889mp

Casa Doi
 S=744mp

Casa Arad
 S=810mp

S=203mp La Sfeti

TARGUL DE VABA
 S=1766mp

S=552mp

HANUL ANCUTEI

Casa Olt
 S=1005mp

Casa Bihor
 S=752mp

Casa Argeș
 S=120mp

Minihotel
 S=922mp


S=1663mp

HOTEL DOBROGEA

PROPRĚTATI
 PARTICULARE

R. d. ul. AL. L. P. U. S. N. E. A. N. U.

1686
 413

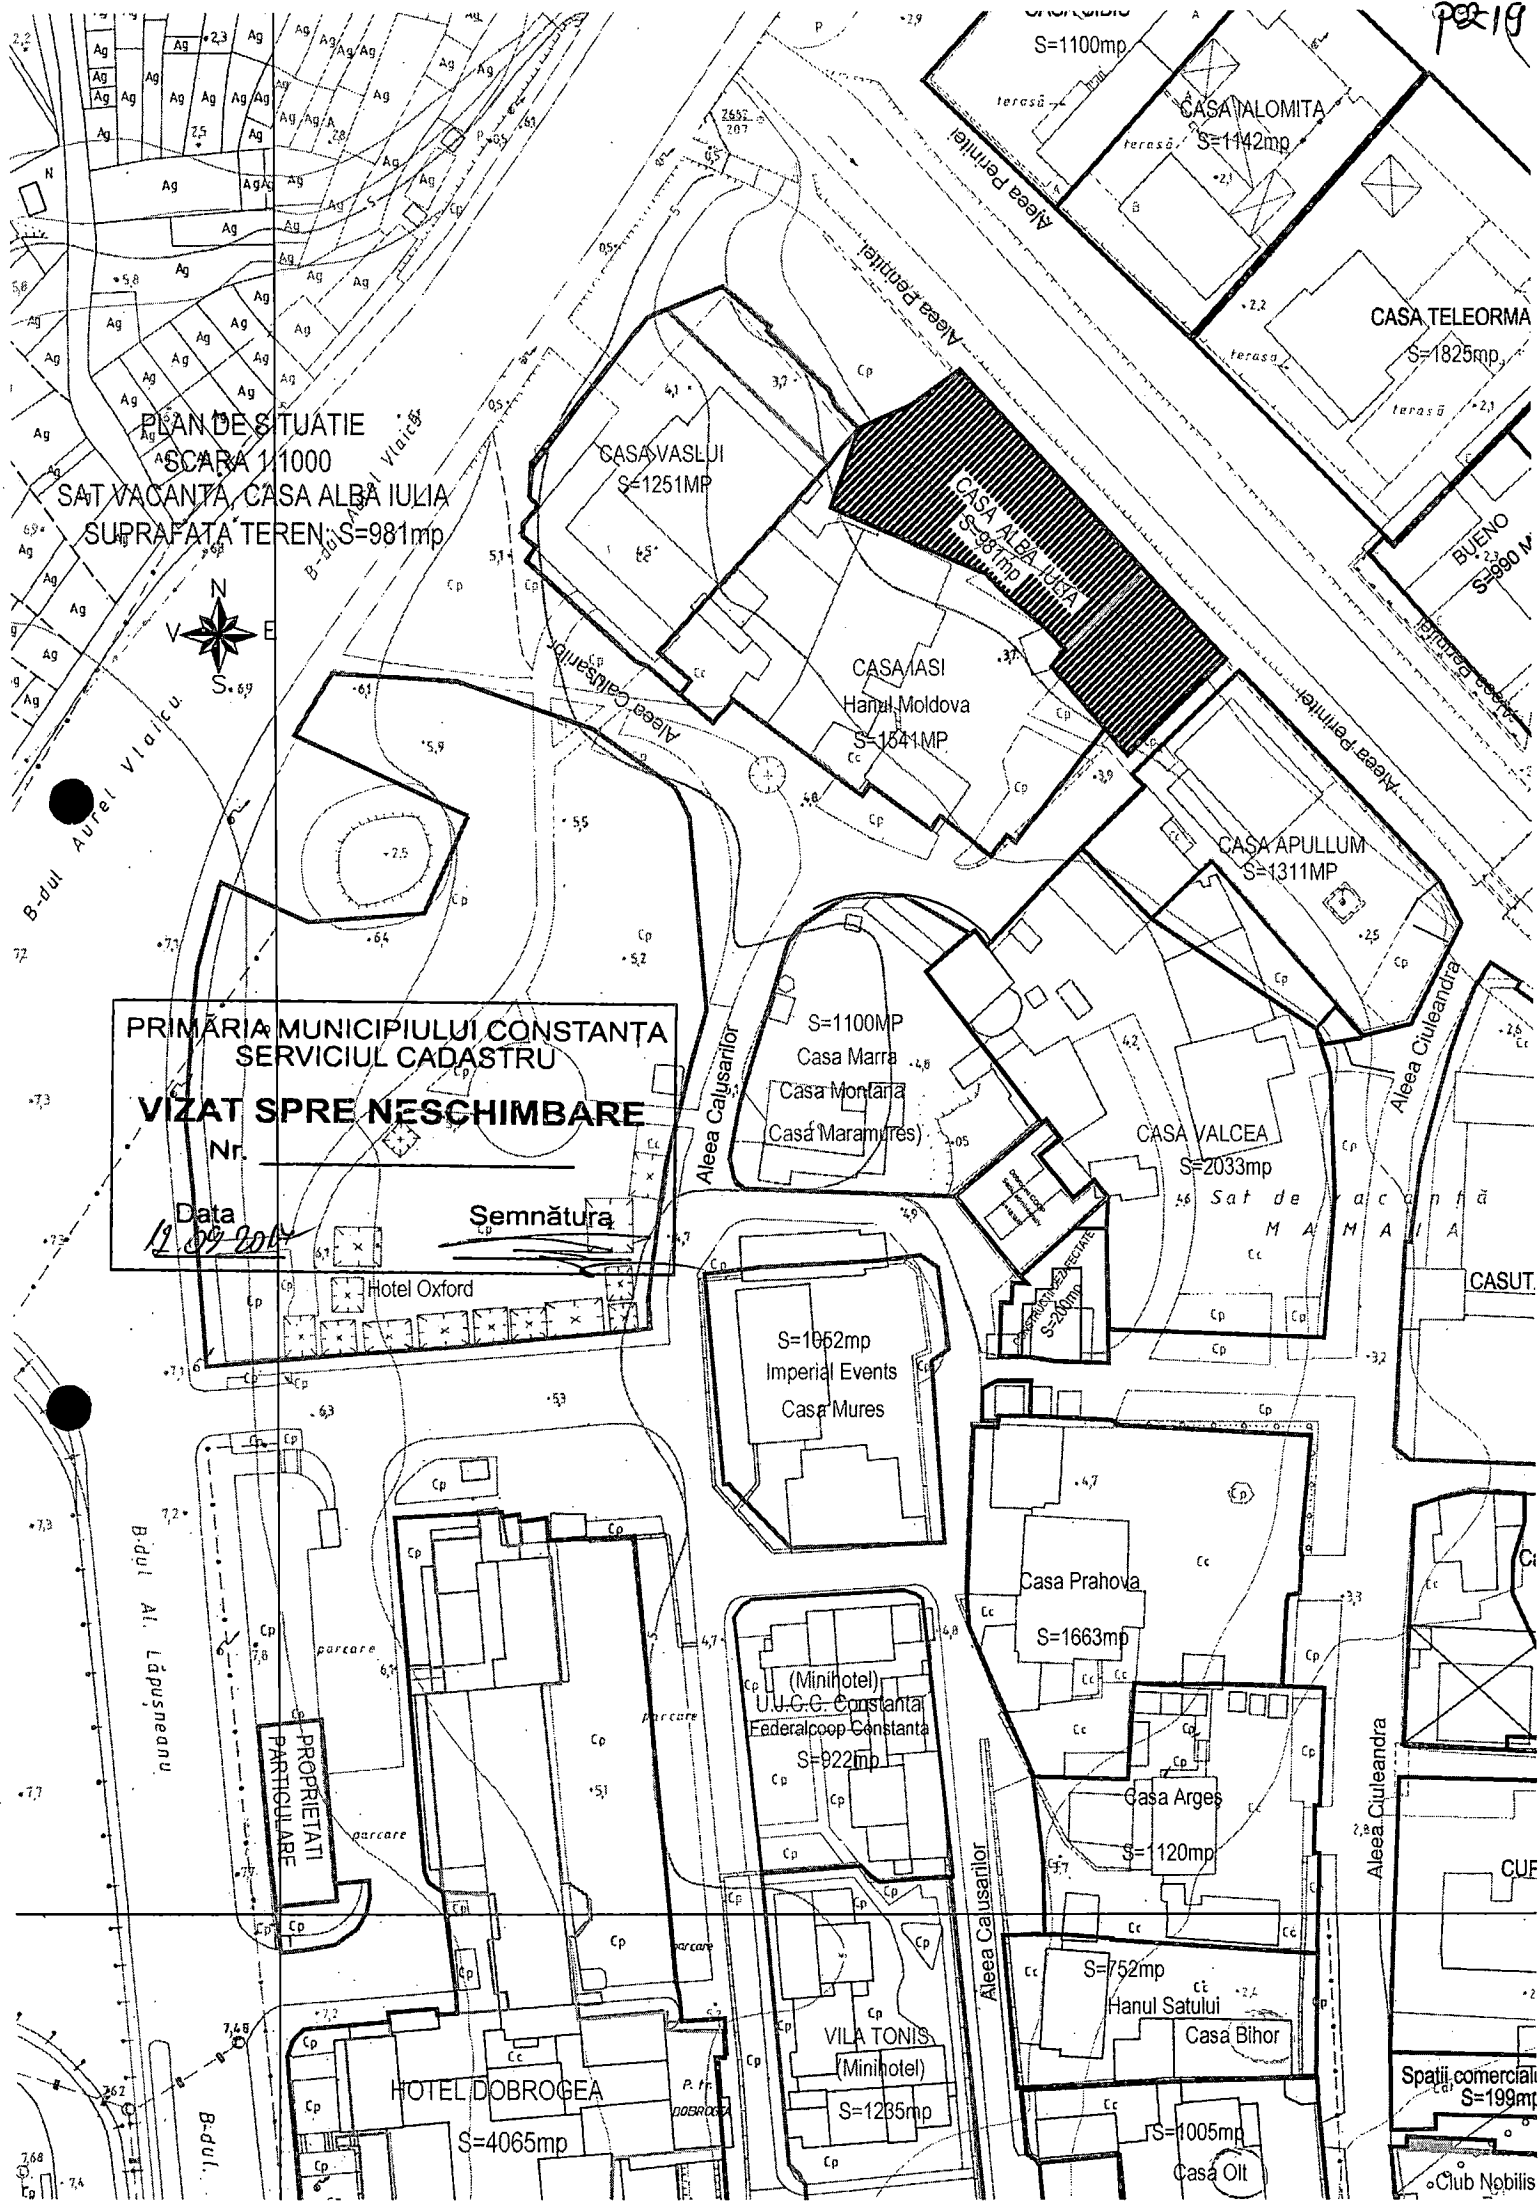

PLAN DE SITUATIE
 SCARA 1:1000
 SAT VACANTA CASA ALBA IULIA
 SUPRAFATA TEREN: S=981mp



PRIMĂRIA MUNICIPIULUI CONSTANȚA
 SERVICIUL CADASTRU
VIZAT SPRE NESCIMBARE
 Nr. _____
 Data 17.09.2014
 Semnătura _____

PROPRIETATI
 PARTICULARE

HOTEL DOBROGEA
 S=4065mp

(Minihotel)
 U.U.C.C. Constanta
 Federalcoop Constanta
 S=922mp

VILA TONIS
 (Minihotel)
 S=1235mp

HANUL SATULUI
 Casa Bihor
 S=1005mp

Casa Olt
 S=1005mp

Spatii comerciale
 S=199mp

Club Nobilis



PLAN DE SITUATIE
SCARA 1:1000

SAT VACANTA, U.C.C. CONSTANTA - FEDERAL COOP CONSTANTA
(MINIHOTEL)

SUPRAFATA TEREN: S=922mp


PRIMĂRIA MUNICIPIULUI CONSTANTA
SERVICIUL CADASTRU

VIZAT SPRE NESCHIMBARE

NT. 1:1000

Data
12.09.2012

Semnatura

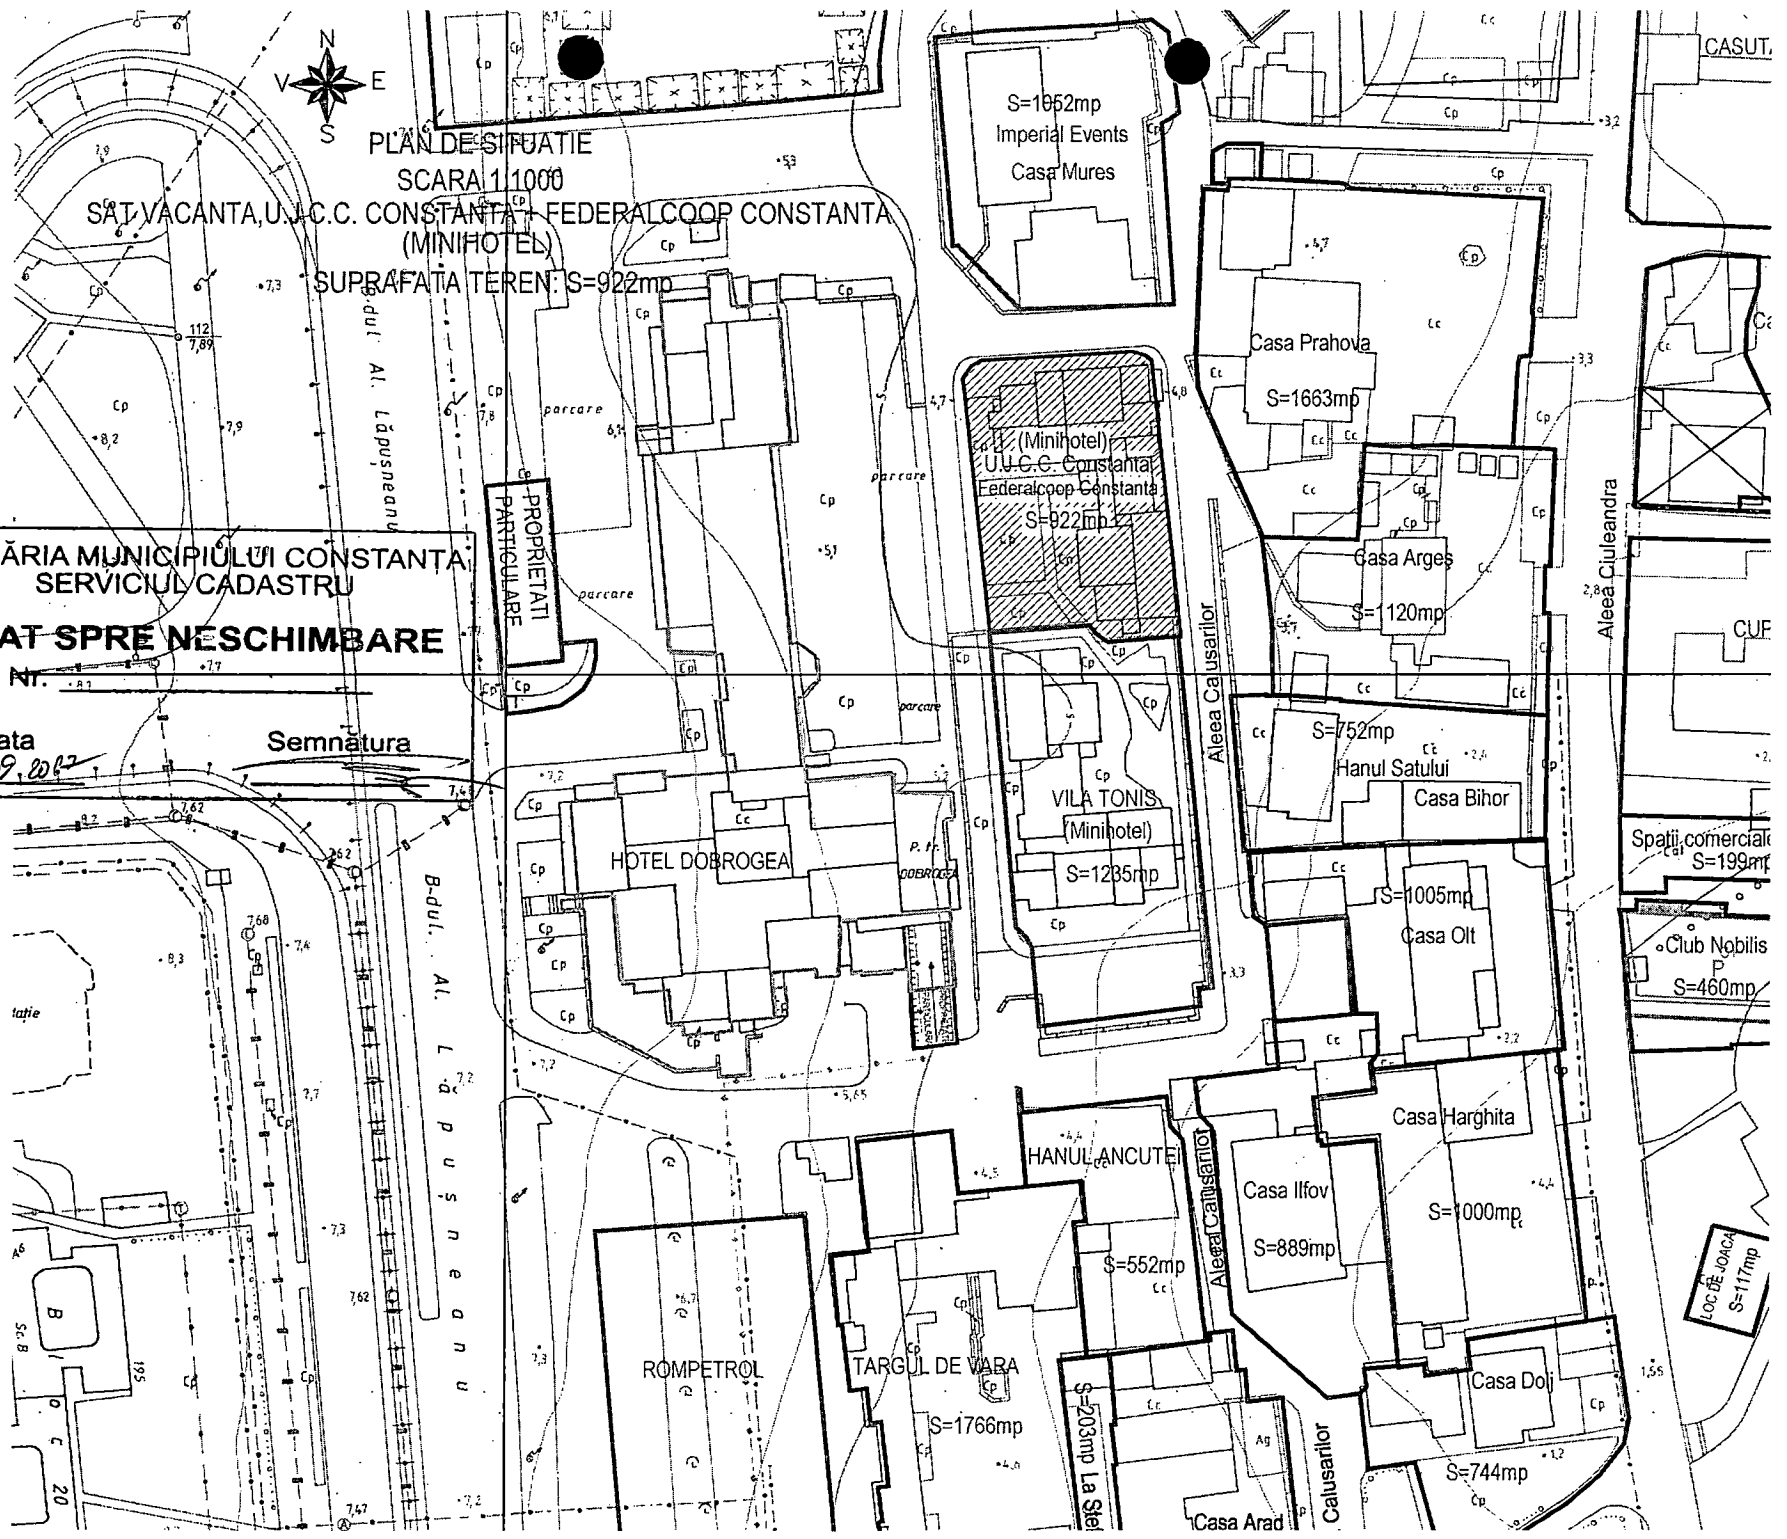

tatie

Sc. B

1975

20

Bdul. Al. Lapusneanu

Bdul. Al. Lapusneanu

Aleea Calusarilor

Aleea Ciuleandra

Aleea Calusarilor

Calusarilor

PROPRIETATI
PARTICULARE

parcare

parcare

</

PLAN DE SITUATIE
 SCARA 1:1000
 SAT VACANTA, CASA VASLUI
 SUPRAFATA TEREN: S=1251mp

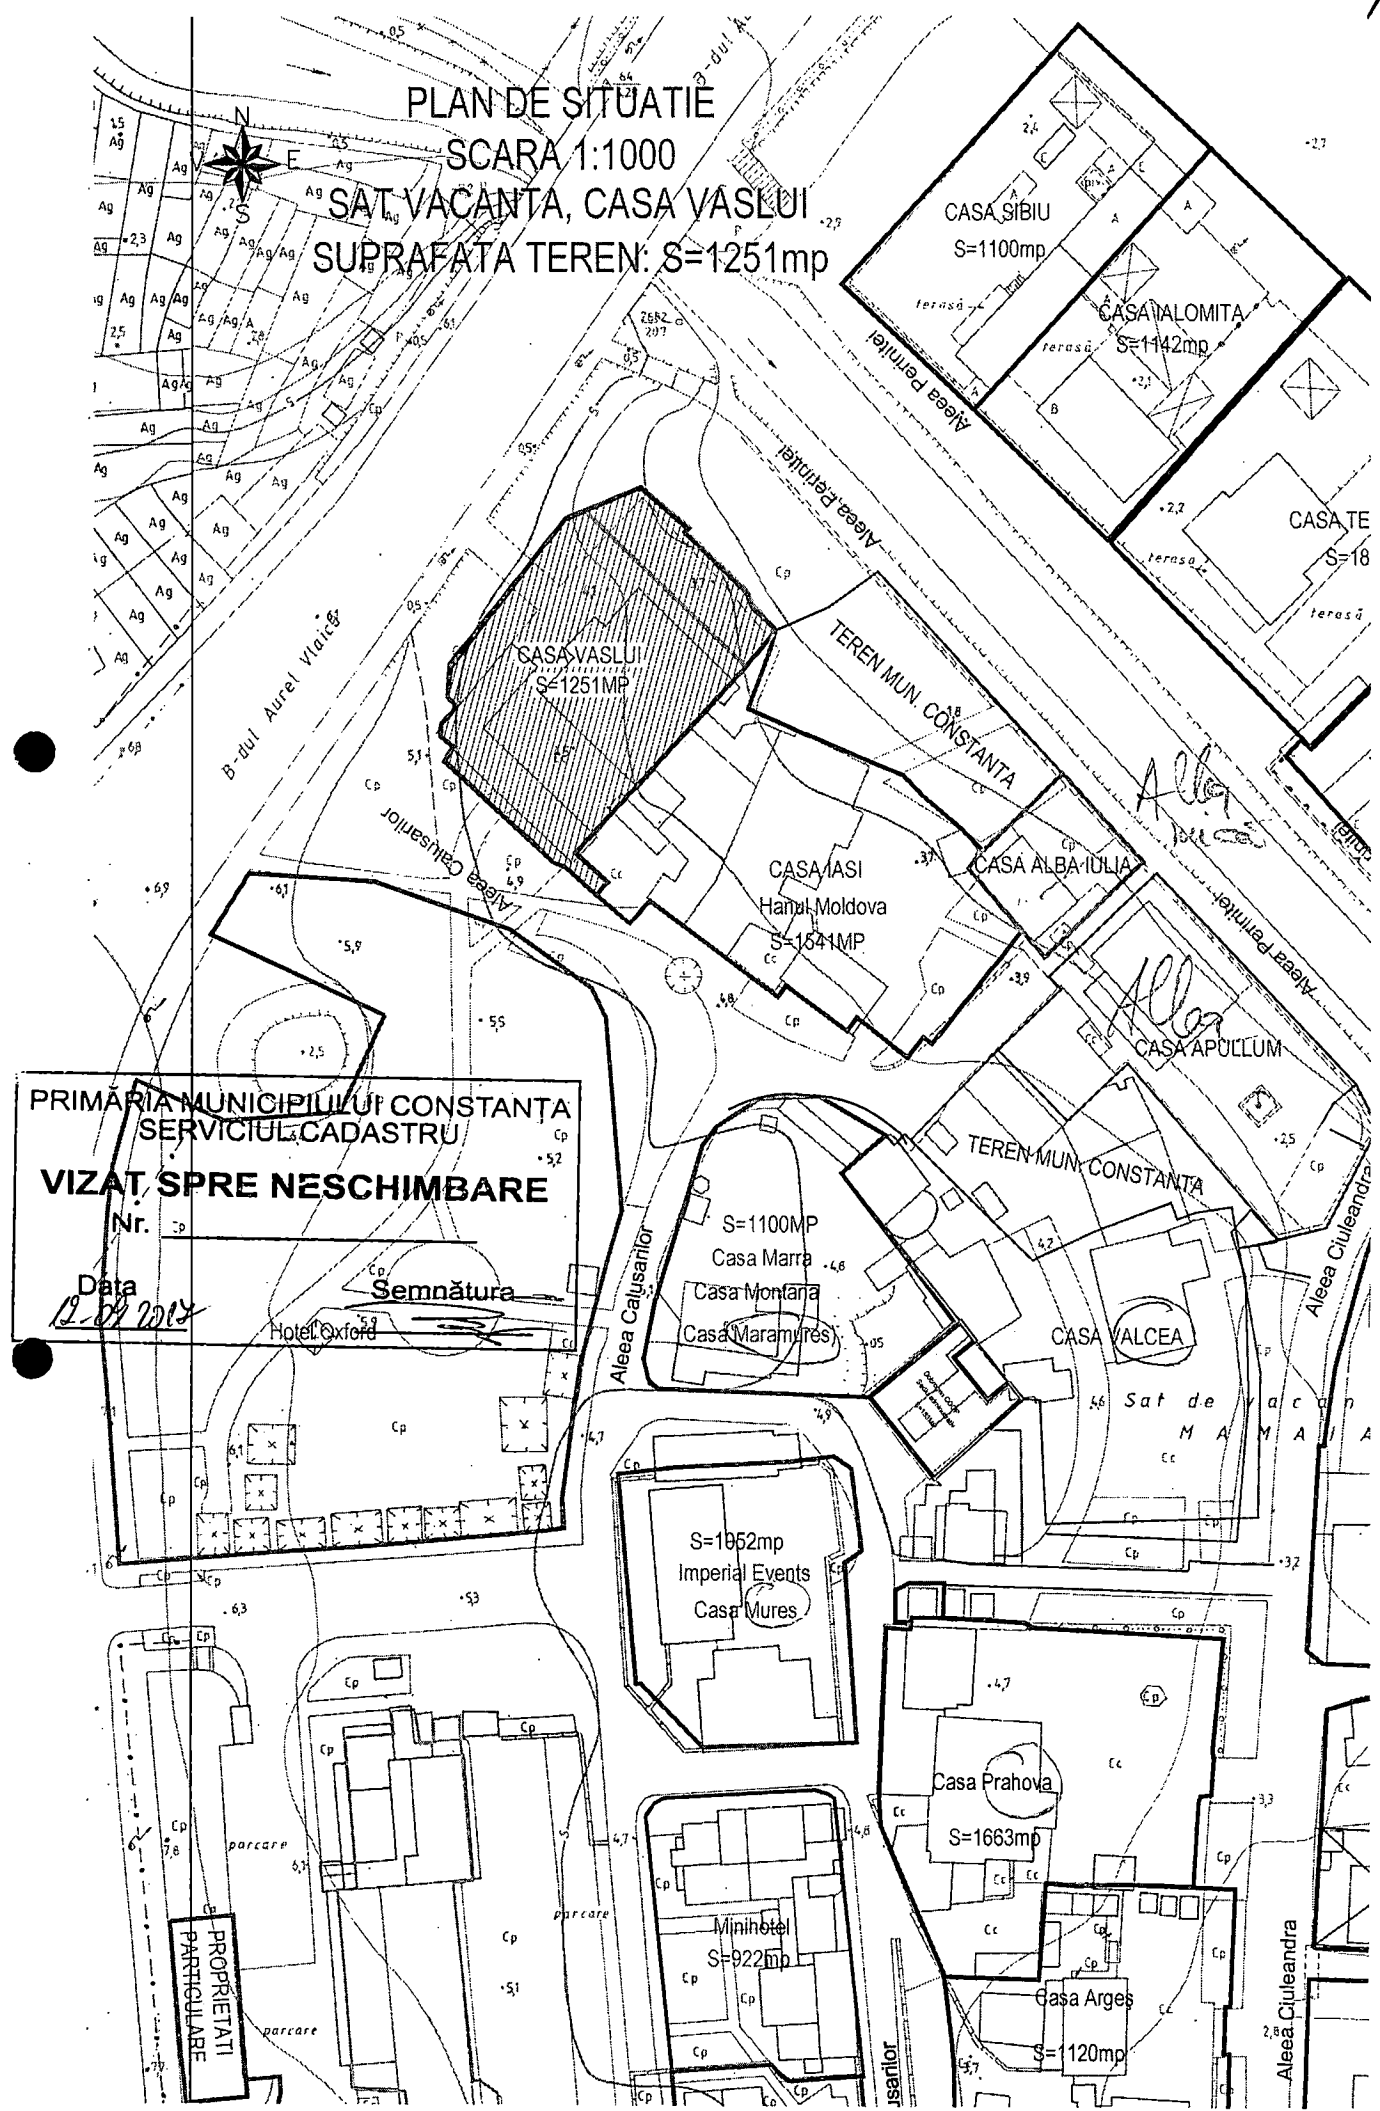

PRIMĂRIA MUNICIPIULUI CONSTANȚA
 SERVICIUL CADASTRU

VIZAT SPRE NESCHIMBARE

Nr. _____

Data

12.04.2014


Semnătura _____

Hotel Oxford

PROPRIETATI
 PARTICULARE

IL. AL. L. P. U. S. N. E. A. N. U.

Arhiv. Afeșand

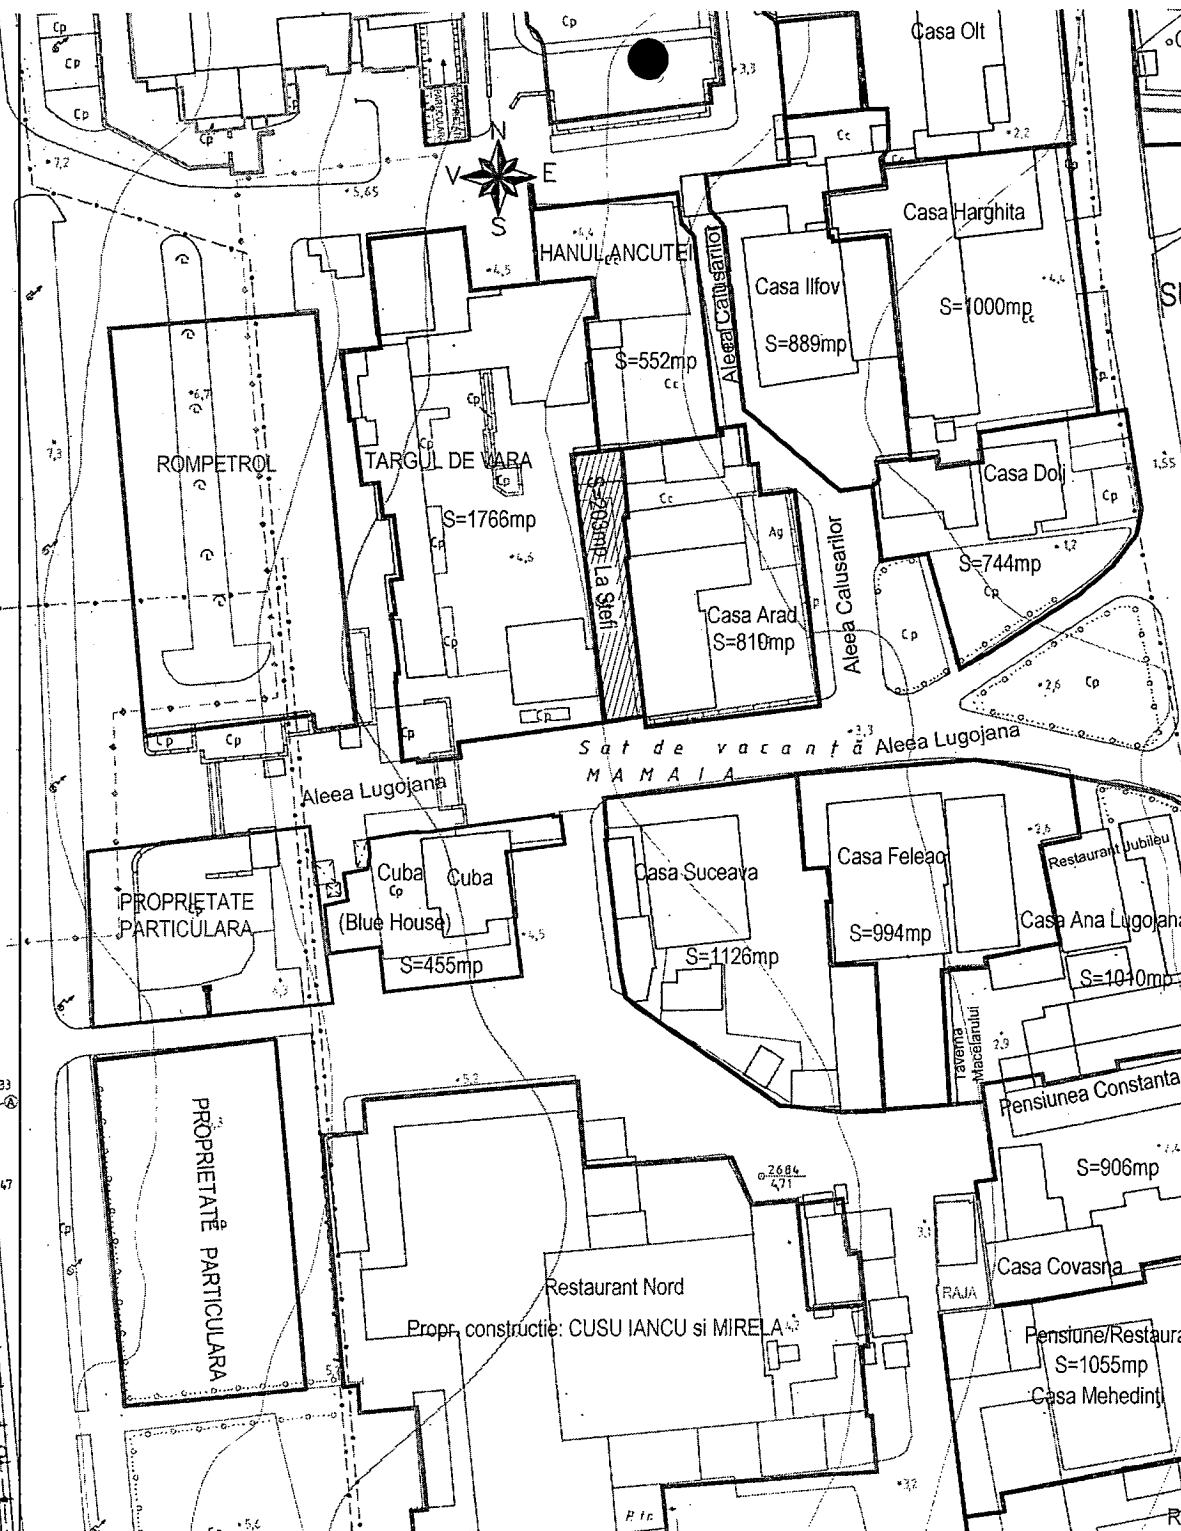

PLAN DE SITUATIE
 SCARA 1:1000
 SAT VACANTA, LA STEFI
 SUPRAFATA TEREN: S=203mp


PRIMĂRIA MUNICIPIULUI CONSTANTA
 SERVICIUL CADASTRU

VIZAT SPRE NESCHIMBARE

Nr. _____

Data 12.07.2017

Semnătura _____

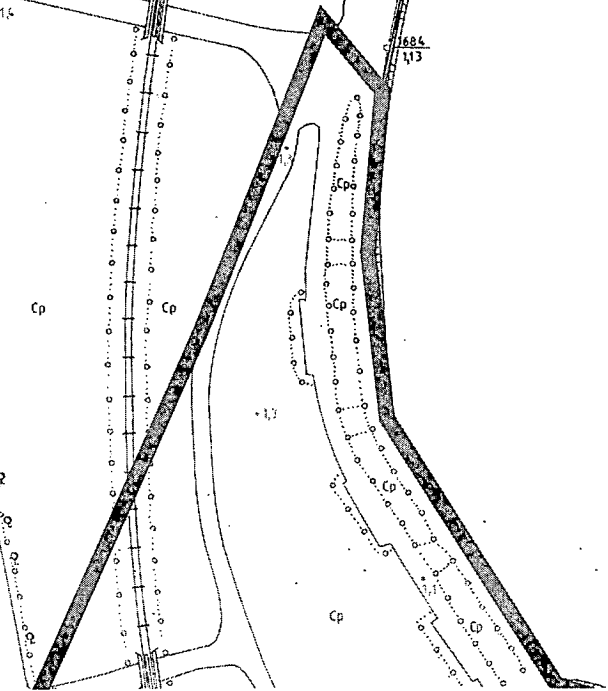



ROMANIA
JUDETUL CONSTANTA
MUNICIPIUL CONSTANTA
CONSILIUL LOCAL

ANEXA NR. 4 LA H.C.L. NR. 309/2017

Elemente identificare bun	Suprafață	Observatii
Imobil situat în zona Plaja Modern-cămin menajer aflat în subteran	Construcție=18,89 mp	Legea nr. 213 / 1998 Proces verbal de terminarea lucrărilor de demolare nr.70722/31.05.2017 Valoare conform p.v.=328,31lei

PREȘEDINTE ȘEDINȚĂ,
PATRICHI TEODOR



ROMANIA
JUDETUL CONSTANTA
MUNICIPIUL CONSTANTA
CONSILIUL LOCAL CONSTANTA

ANEXA NR.5 LA H.C.L.M. NR. 309/2017

NR. CRT	H.C.L.		TEREN	SUPRAF. mp	VALOARE JUSTĂ lei	NR. RAPORT DE EVALUARE
	NR / DATA	ANEXA				
1.	145/2015	13	Str. Nicolae Grindeanu nr.16	171	94.728	102511/ 10.08.2017

PREȘEDINTE ȘEDINȚĂ,
PATRICHI TEODOR

Zid de sprijin

15

GAMIN MENAJER
(STATIE POMPAE)

Construcție demolată
CORP C2

Alte existente

4.62

5

Plaja

PRIMĂRIA MUNICIPIULUI CONSTANȚA
SERVICIUL CADASTRU

VIZAT SPRE NESCHIMBARE

Nr. _____

Data 12.09.2017 Semnătura _____



ORDINUL ARHITECTILOR
DIN ROMANIA
2096

Noela Elena Ene
Arhitect cu drept de practică

VERIFICATOR(Expert)	NUME	SEMNTATURA	CERINTA	REFERAT/EXPERTIZA NR./DATA
	DAF TRANS 2000 S.R.L. Constanta - Parcela A 903 / 77 J 13 / 930 / 2000 RO 128 99 831			BENEFICIAR: PRIMARIA MUNICIPIULUI CONSTANTA ADRESA: Constanta, ZONA PLAJA MODERN
				PROIECT NR.: 21 / 2017 PROIECT NR.: 19 / 2017
DAF TRANS 2000 SRL	BEIU FLORIN		SCARA: 1/500	TITLU PROIECT: DESFIINTARE ACTIVE AFERENTE PLAJEI MODERN CONF. ANEXA HCM NR. 92/30.04.2015
ARHITECTURA	ARH: NOELA ENE			TITLU PLANSA: PLAN SITUATIE CAMIN MENAJER (STATIE POMPAE) EXISTENT
REZISTENTA	ING. ADRIAN VERIOTTI			PLANSA NR.: A-01a