




MOBILIER URBAN - FOISOR - SCTIUNE / VEDERE  
Sc. 1:20

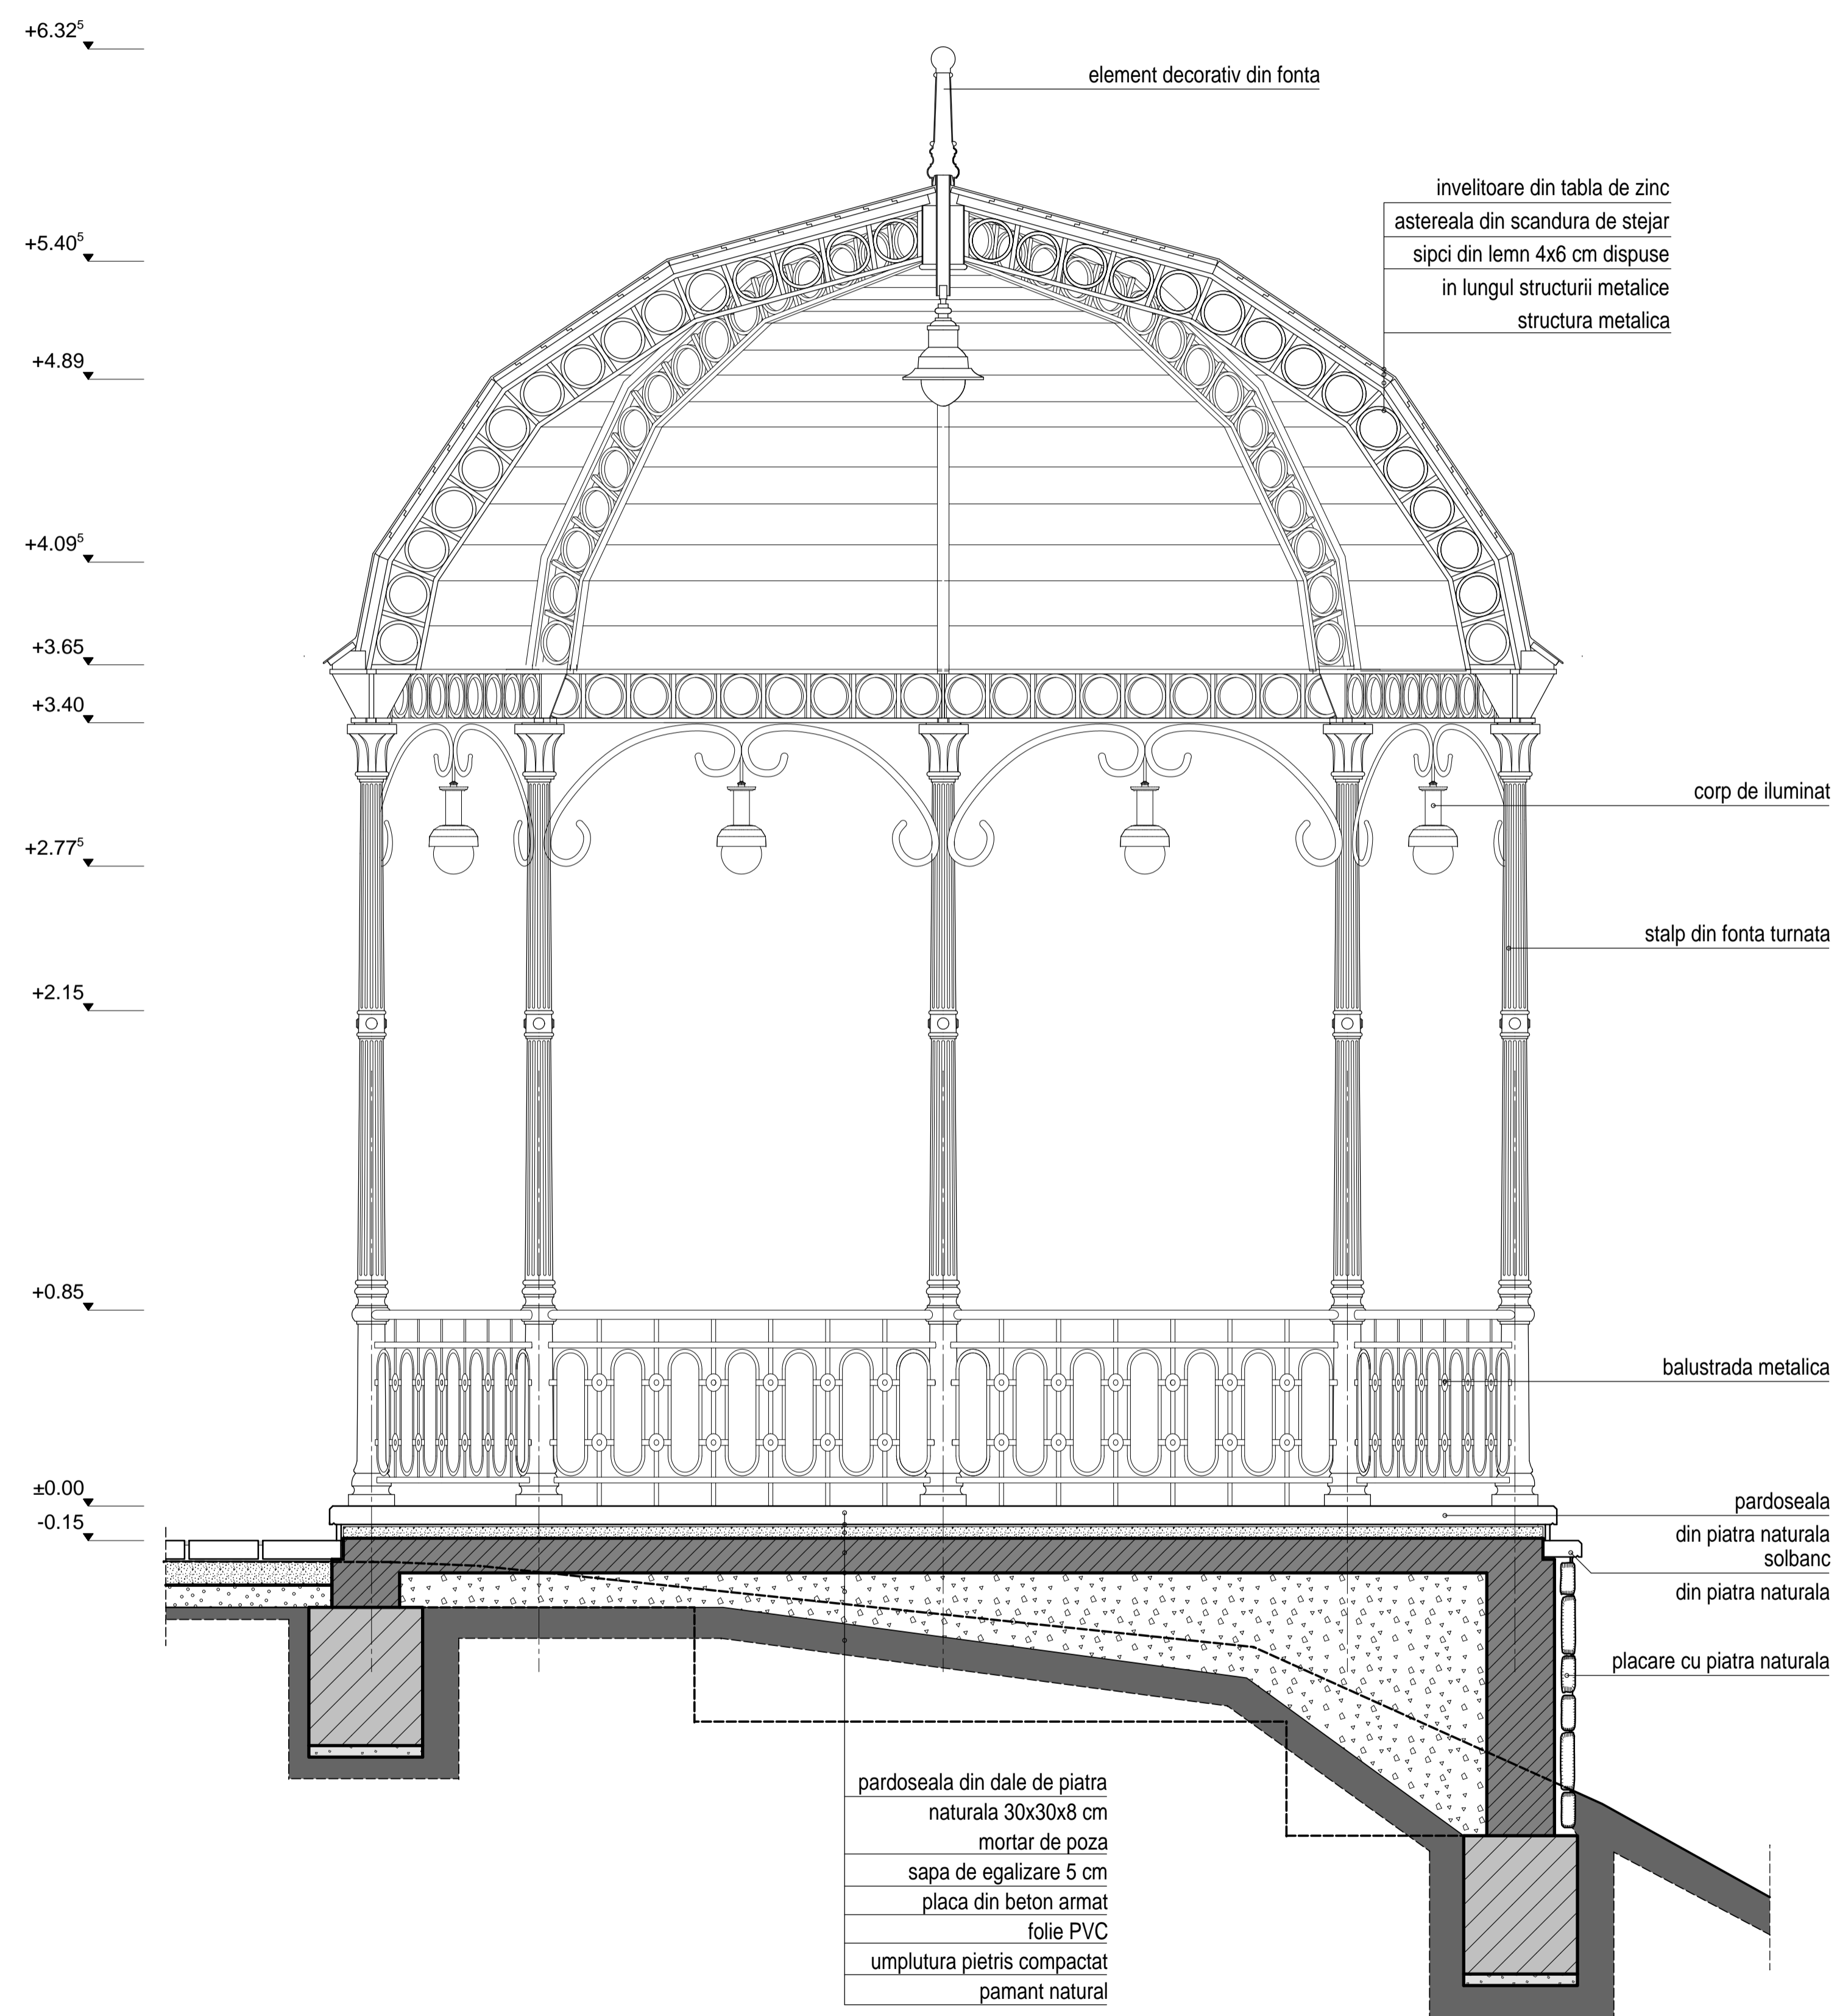

SECTIUNE TRANSVERSALA DIAGONALA

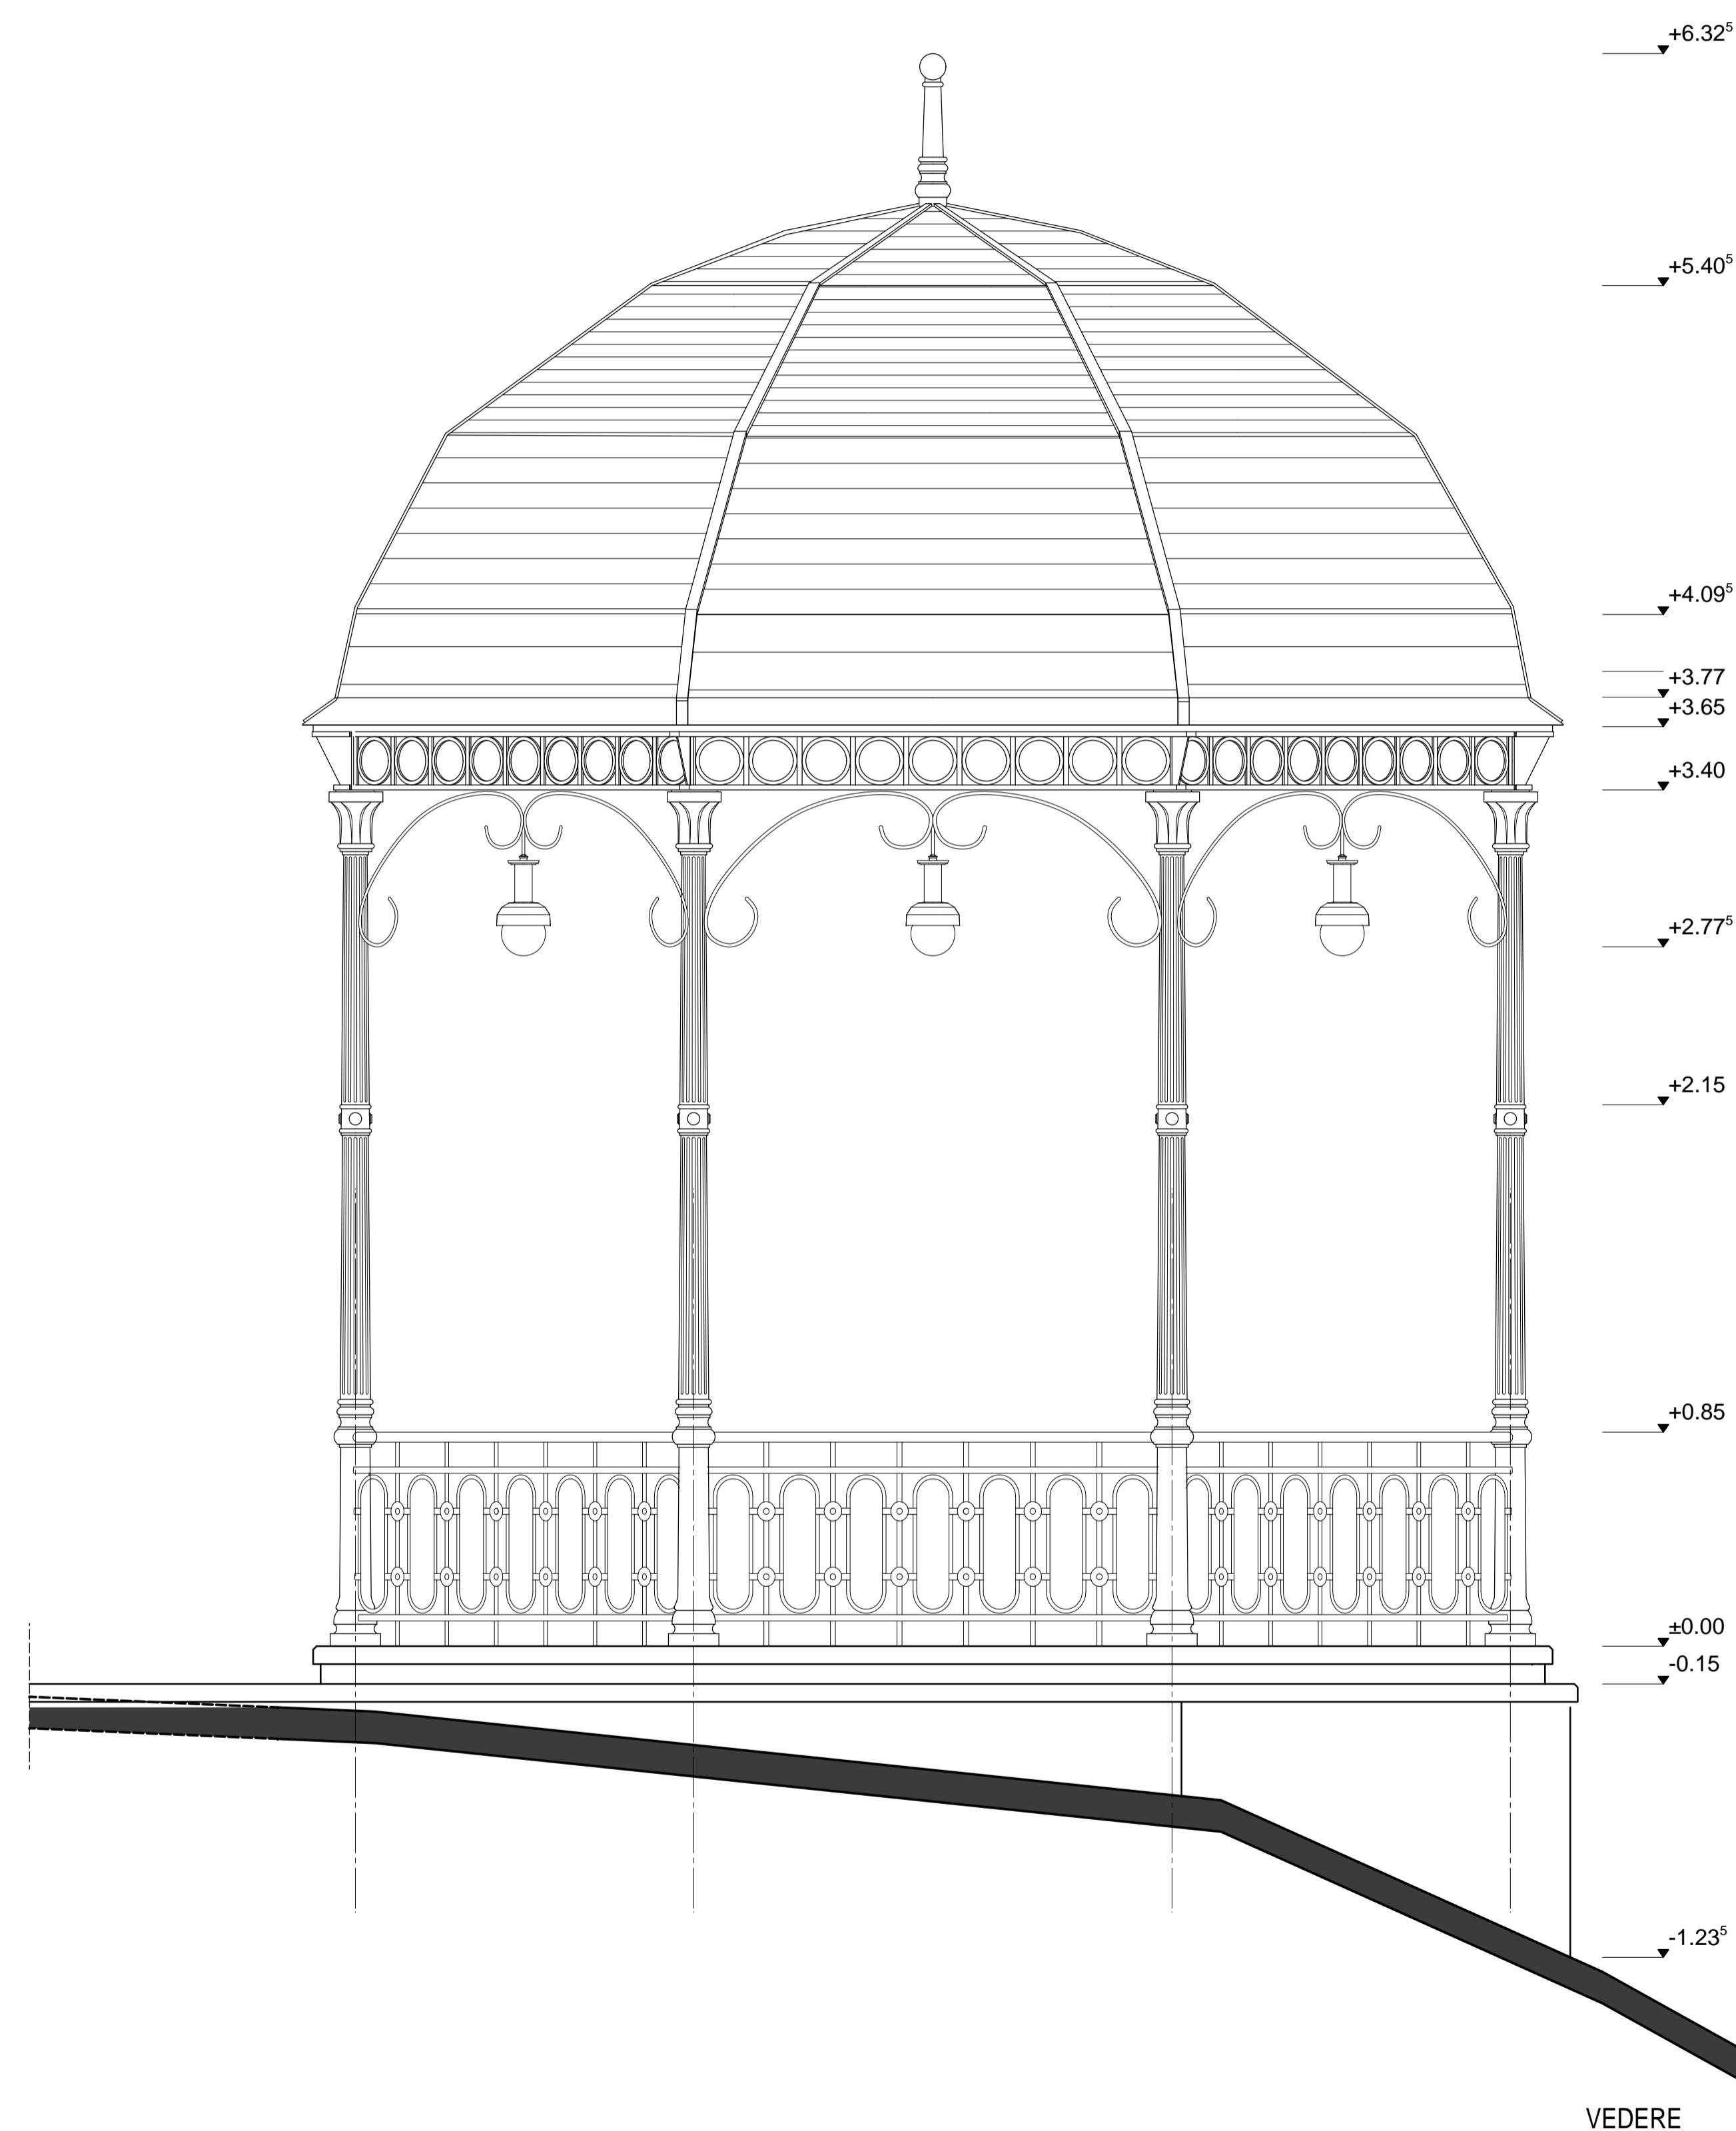

 <b>S.C. EXPERT PROIECT 2002 S.R.L. BUCURESTI</b>		<b>BENEFICIAR:</b> Unitatea administrativ teritoriala Municipiului Constanta		<b>PROIECT NR.</b> 214.01
<b>SEF DE PROIECT</b> prof.dr.arh. Sorin Minghial	<b>PROIECTAT</b> arh. Dan Slamate	<b>Scara:</b> 1:20	<b>FAZA:</b> Restaurarea si reamenajarea promenadei si a spatilor verzi din zona Vraja Marii - Cazino - Port Tomis	<b>P.T.</b> D.D.E.
<b>DISENAT</b> arh. Dan Slamate	<b>VERIFICAT</b> arh. Corina Lucescu	<b>Data:</b> APR 2011	<b>ARHITECTURA</b>	<b>Planşa nr.</b> AD_06
<small>h:\= 594.0 / 841.0 (0.50mp)</small>				