


ANUNT DE CONSULTARE ASUPRA PROPUNERILOR PRELIMINARE PLAN URBANISTIC DE DETALIU CONSTRUIRE IMOBIL S+P+10E- cu FUNCTIUNEA LOCUINTE COLECTIVE CU PARCAJE LA DEMISOL CONSTANTA ,str LUCIAN BLAGA nr 15

INITIATOR: S.C. VDT CONSTRUCT IMPEX srl

ELABORATOR:S.C.MDM EXPRESIVE BUILDING srl - arh. Dan Memet

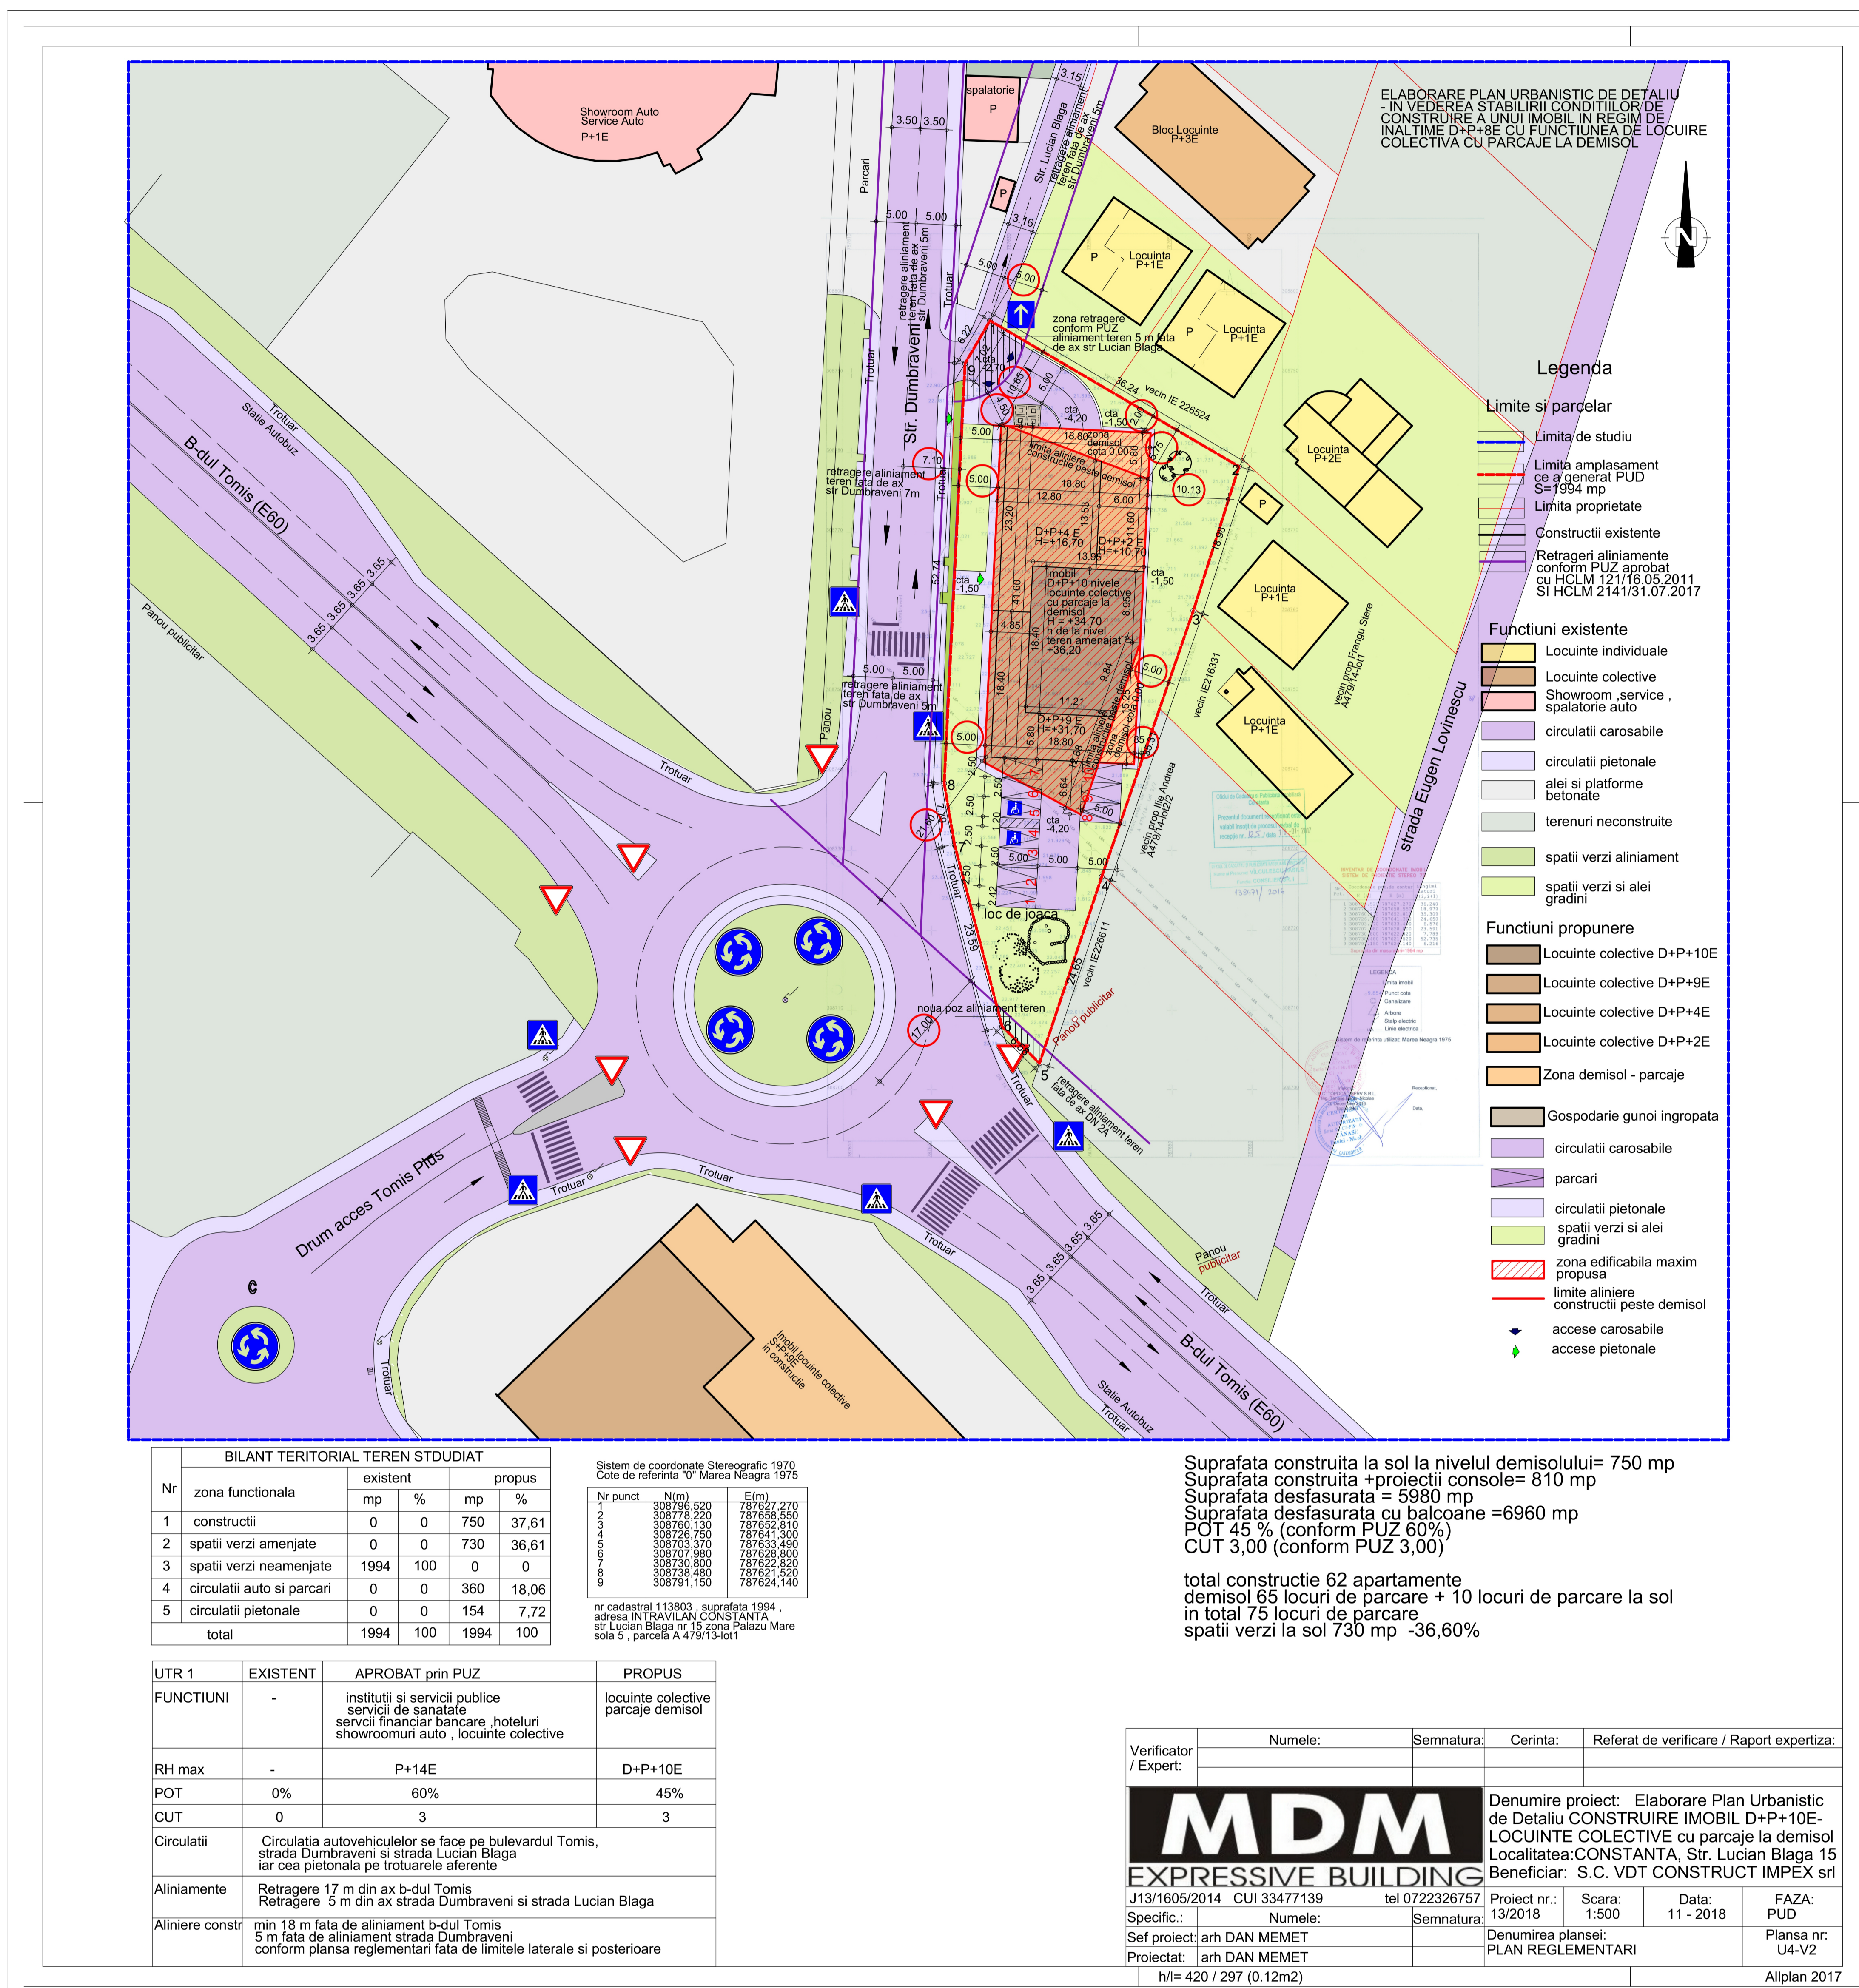

PUBLICUL ESTE INVITAT SA TRANSMITA OBSERVATII ASUPRA DOCUMENTELOR DISPONIBILE LA SEDIUL PRIMARIEI MUNICIPIULUI CONSTANTA - BD. TOMIS NR. 51, ETAJ 1, SERVICIUL STRATEGII SI PLANIFICARE URBANA,

IN PERIOADA 01.03.2019 - 15.03.2019 INTRE ORELE 08:00 - 16:00, prin email:

primarie@primaria-constanta.ro,

prin posta la adresa Primaria Municipiului Constanta - Bd. Tomis,nr. 51, etaj 1, Serviciul Strategii Urbane sau

la registratura Primariei municipiului Constanta, la Centrul de Informare Cetateni, din incinta City Park Mall - Bd. Al. Lapusneanu nr. 116C

- BIROUL STRATEGII URBALE VA COLECTA SI VA TRANSMITE ELABORATORULUI/INITIATORULUI EVENTUALELE OBSERVATII FORMULATE;
- INITIATORUL/ ELABORATORUL ARGUMENTEAZA (NE)PRELUAREA OBSERVATIILOR FORMULATE
- RASPUNSUL LA OBSERVATIILE TRANSMISE IN SCRIS VA FI COMUNICAT IN SCRIS DE CATRE PRIMARIA MUNICIPIULUI CONSTANTA
- PERSOANA RESPONSABILA CU INFORMAREA SI CONSULTAREA PUBLICULUI: INSPECTOR SIMINA STAICULESCU

DATE CONTACT ELABORATOR:0722326757 arh. Dan Memet
email:danmemet@gmail.com

ETAPELE PRECONIZATE PENTRU CONSULTAREA PUBLICULUI PANA LA APROBAREA PLANULUI: CONFORM H.C.L. NR. 322/2016 PRIVIND APROBAREA REGULAMENTULUI DE INFORMARE SI CONSULTARE A PUBLICULUI IN ELABORAREA SAU REVIZUIREA PLANURILOR DE URBANISM LA NIVELUL MUNICIPIULUI CONSTANTA

ETAPA ELABORARII PROPUNERILOR - CONSULTAREA DOCUMENTATIEI 01.03.2019 - 15.03.2019(15 ZILE CALENDARISTICE)

- COMUNICAREA REZULTATELOR 25.03.2019 (10 ZILE CALENDARISTICE)