


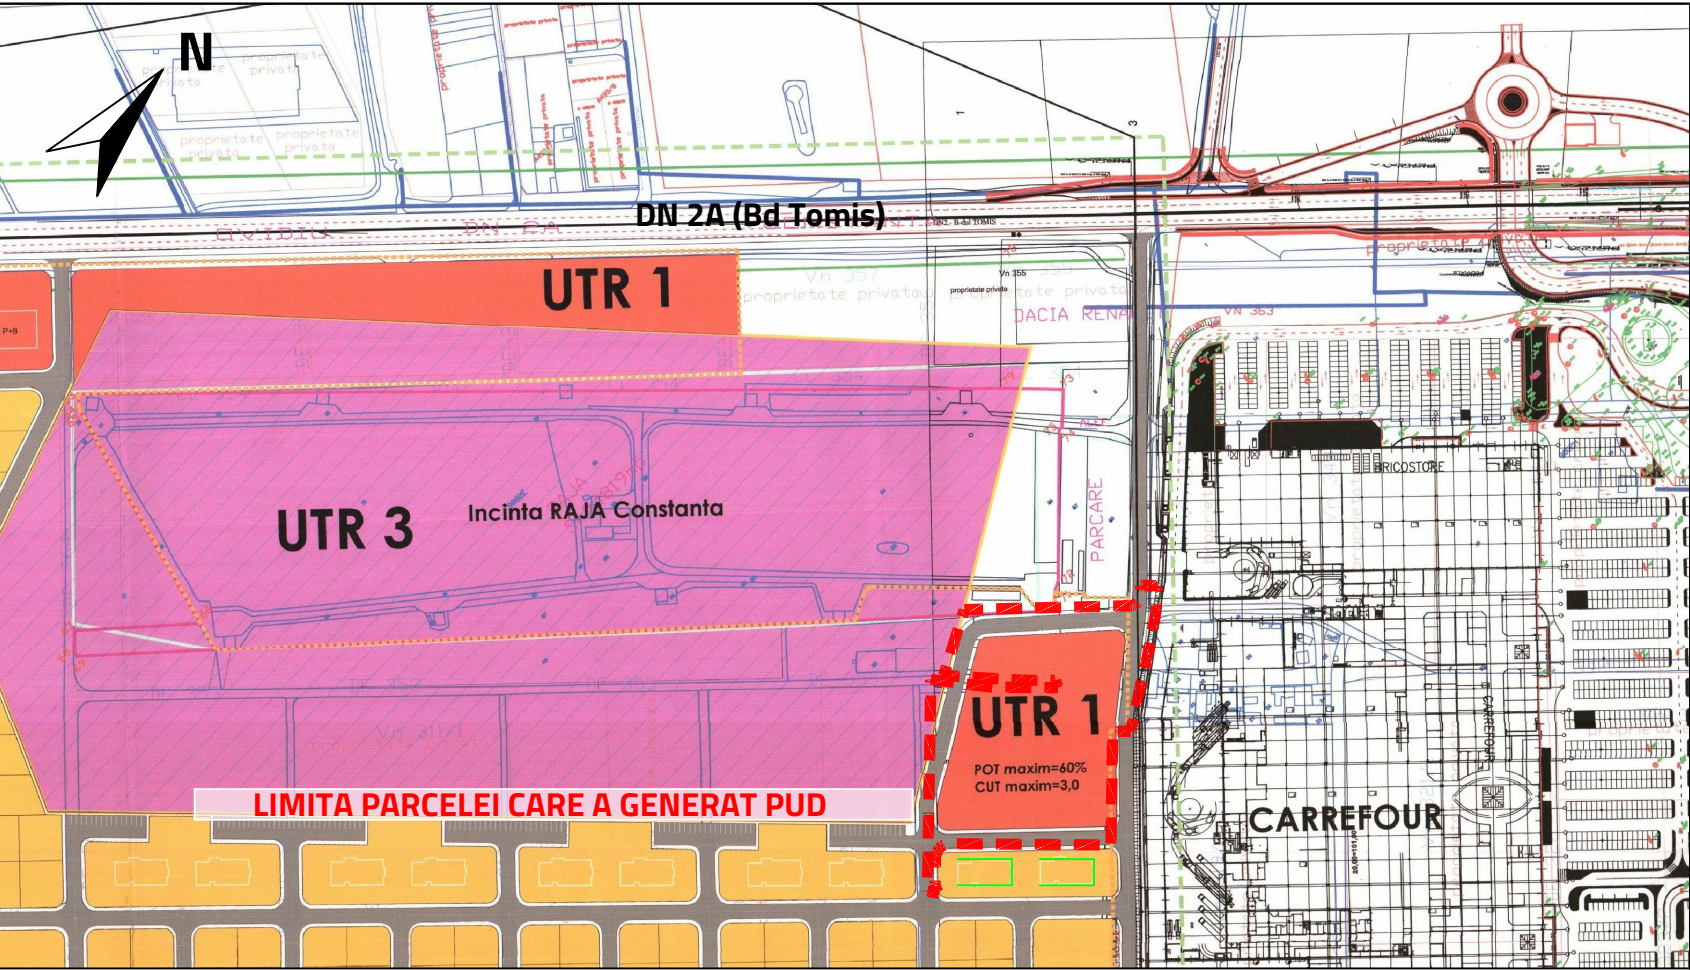

ÎNCADRARE ÎN PUD "parcelare teren în vederea construirii de locuin țe colective și dotări aferente", aprobat cu HCL 172/2013

ÎNCADRARE ÎN MUN. CONSTANȚA




PLAN URBANISTIC DE DETALIU ÎN VEDEREA AMPLASĂRII DE IMOBILE PENTRU LOCUIRE COLECTIVĂ P+9

Terenul care a generat documentația de urbanism se află în zona Palazu Mare, în proximitatea DN2A (Bulevardul Tomis), la vest de Centrul Comercial Tom (Carrefour), având suprafața de 10921 mp.

Zona a fost reglementată prin PUD parcelare teren în vederea construirii de locuințe și dotări aferente acestora" aprobat cu HCLM 172/2013, având ca bază "PUZ Palazu Mare III" , aprobat cu HCLM nr. 121/16.05.2011, al cărui RLU este detaliat prin HCLM 258/31.07.2017și HCLM 254/28.06.2018- precizare

Conform acestora terenul care a generat PUD se regăsește în Unitatea Teritorială de Referință **UTR1** și are următorii indicatori urbanistici:

POT max=60%
CUT max = 3

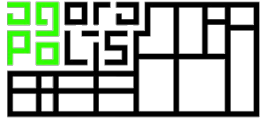MANAGER PROIECT		ELABORATOR PUZ		TITLU PROIECT	
 atât s-a putut - atelier de arhitectura		 AGORAPOLIS SRL		PLAN URBANISTIC DE DETALIU ÎN VEDEREA AMPLASĂRII DE IMOBILE PENTRU LOCUIRE COLECTIVĂ P+9	
				DATA	
				Septembrie 2019	
ATÂT S-A PUTUT-AA SRL		BENEFICIAR		FAZA	TITLU PLANȘĂ
MOBIPARK SRL <i>fostă 4 EVER DEVELOPMENT SRL</i>		AMPLASAMENT		PLAN URBANISTIC DE DETALIU	ÎNCADRAREA ÎN TERITORIU
Zona DN 2A-FERMA 7,LOTI/1; Parcela 317/1 Lot 1; Parcela VN 317/2 Lot 1/3/2 mun. Constanța, jud. Constanța		MANAGER PROIECT		DESENAT	NR. PLANȘĂ
arh. Sergiu ZMEU		PROIECTAT		urb.Teodor MANEA	PL 0
					SCARA
					-

PLAN URBANISTIC DE DETALIU ÎN VEDEREA AMPLASĂRII
DE IMOBILE PENTRU LOCUIRE COLECTIVĂ P+9

LEGENDĂ

LIMITE

- LIMITĂ TEREN CARE A GENERAT PUD
 LIMITA ZONEI AFERENTE TERENURILOR ȘI CONȘTRUCȚIILOR TEHNICO EDILITARE

ZONE FUNCȚIONALE

- LOCUIRE COLECTIVĂ
 COMERȚ, SERVICII
 TEREN VIRAN
 SPAȚIU VERDE

CIRCULAȚII

- STRADĂ ASFALTATĂ
 CIRCULAȚIE PIETONALĂ
 DRUM DE PĂMÂNT
 PLATFORMĂ BETONATĂ

- CONȘTRUCȚII EDIFICATE

INVENTAR DE COORDONATE IMOBIL
SISTEM DE PROIECTIE STEREO 70

Nr. Pct.	Coordonate pct.de contur		Lungimi latituri D(i,i+1)
	N []	E []	
1	308015.284	788071.689	12.060
2	308024.050	788079.972	7.001
3	308028.819	788074.847	1.001
4	308029.501	788074.114	5.076
5	308025.823	788070.615	0.653
6	308025.381	788070.135	0.736
7	308024.961	788069.531	0.674
8	308024.659	788068.929	0.639
9	308024.450	788068.325	0.705
10	308024.310	788067.634	0.643
11	308024.269	788066.992	0.725
12	308024.321	788066.269	0.804
13	308024.501	788065.485	0.686
14	308024.752	788064.847	0.635
15	308025.061	788064.292	0.686
16	308025.470	788063.741	81.526
17	308078.438	788001.766	33.904
18	308061.048	787972.661	39.093
19	308033.299	788000.198	15.702
20	308022.728	788011.808	3.759
21	308019.219	788010.461	31.944
22	308040.620	787986.880	30.808
23	308063.820	787966.610	66.186
24	308015.230	787921.670	37.753
25	307987.510	787896.040	5.630
26	307983.190	787899.650	1.269
27	307984.458	787899.691	1.994
28	307986.352	787900.314	1.993
29	307987.993	787901.445	12.595
30	307997.239	787909.997	2.921
31	307998.922	787912.384	1.994
32	307999.437	787914.310	1.994
33	307999.388	787916.303	1.993
34	307998.779	787918.201	1.993
35	307997.660	787919.850	0.657
36	307997.218	787920.336	77.366
37	307945.113	787977.525	1.082
38	307944.327	787978.268	13.623
39	307954.325	787987.521	42.365
40	307985.426	788016.287	8.800
41	307979.400	788022.700	22.255
42	307992.536	788040.665	12.649
43	307999.629	788051.138	25.835

BILANȚ TERITORIAL EXISTENT PE TERENUL CARE A GENERAT PUD

UTR 1					
Suprafață teren (mp)	Sc (mp)	Sc (%)	Scd (mp)	POT	CUT
10921	0	0%	0	0%	0

Localizare teren care a generat PUD



MANAGER PROIECT		ELABORATOR PUZ		TITLU PROIECT	
				PLAN URBANISTIC DE DETALIU ÎN VEDEREA AMPLASĂRII DE IMOBILE PENTRU LOCUIRE COLECTIVĂ P+9	
ATĂT S-A PUTUT-AA SRL		AGORAPOLIS SRL		DATA	
BENEFICIAR		AMPLASAMENT		Septembrie 2019	
MOBIPARK SRL (fostă 4 EVER DEVELOPMENT SRL)		Zona DN 2A-FERMA 7, LOTI/1; Parcela 317/1 Lot 1; Parcela VN 317/2 Lot 1/3/2 100% Constanța, Județ Constanța		FAZA	
MANAGER PROIECT		PROIECTAT		TITLU PLANȘĂ	
arh. Sergiu ZMEU		urb. Mihaela RUSNĂVA		PLAN URBANISTIC DE DETALIU	
				SITUAȚIA EXISTENTĂ	
				DESENAT	
				urb. Teodor MANEA	
				NR. PLANȘĂ	
				PL 1	
				SCARA	
				1:500	

PLAN URBANISTIC DE DETALIU ÎN VEDEREA AMPLASĂRII
DE IMOBILE PENTRU LOCUIRE COLECTIVĂ P+9

LEGENDĂ

LIMITE

- LIMITĂ TEREN CARE A GENERAT PUD
- LIMITĂ UTR
- LIMITE IMOBILE INTABULATE
- LIMITA ZONEI AFERENTE TERENURILOR ȘI CONȘTRUCȚIILOR TEHNICO EDILITARE

UTILIZARE FUNCȚIONALĂ

- LOCUIRE COLECTIVĂ
- COMERȚ, SERVICII
- LOCUIRE INDIVIDUALĂ
- TEREN VIRAN CU UTILIZARE PREPONDERENT AGRICOLĂ
- SPAȚIU VERDE
- ZONĂ PARCARE PROPUȘĂ

CIRCULAȚII

- CIRCULAȚIE CAROSABILĂ
- CIRCULAȚIE PIETONALĂ
- LOCURI DE PARCARE
- DALE ÎNIERBATE (GRAD DE MINERALIZARE 50%)
- PLATFORMĂ BETONATĂ
- ACCES CAROSABIL PROPUȘ PE TEREN
- ACCES PIETONAL PROPUȘ PE TEREN

- EDIFICABIL MAXIM PROPUȘ
- CONȘTRUCȚII EDIFICATE
- CONTUR PARTER CONȘTRUCȚII PROPUȘE
- CONTUR ETAJE SUPERIOARE CONȘTRUCȚII PROPUȘE
- CONȘTRUCȚII TEHNICO - POST TRAFU

Localizare teren care a generat PUD

INVENTAR DE COORDONATE IMOBIL
SISTEM DE PROIEȚIE STEREO 70

Nr. Pct.	Coordonate pct.de contur		Lungimi latituri D(i+1)
	N []	E []	
1	308015.284	788071.689	12.060
2	308024.050	788079.972	7.001
3	308028.819	788074.847	1.001
4	308029.501	788074.114	5.076
5	308025.823	788070.135	0.653
6	308025.381	788070.135	0.736
7	308024.961	788069.531	0.674
8	308024.659	788068.929	0.639
9	308024.450	788068.325	0.705
10	308024.310	788067.634	0.643
11	308024.269	788066.992	0.725
12	308024.321	788066.269	0.804
13	308024.501	788065.485	0.686
14	308024.752	788064.847	0.635
15	308025.061	788064.292	0.686
16	308025.470	788063.741	81.526
17	308078.438	788001.766	33.904
18	308061.048	787972.661	39.093
19	308033.299	788000.198	15.702
20	308022.728	788011.808	3.759
21	308019.219	788010.461	31.844
22	308040.620	787986.880	30.808
23	308063.820	787966.610	66.186
24	308015.820	787921.670	37.753
25	307987.510	787896.040	5.630
26	307983.190	787899.650	1.269
27	307984.458	787899.691	1.994
28	307986.352	787900.314	1.993
29	307987.993	787901.445	12.595
30	307997.239	787909.997	2.921
31	307998.922	787912.384	1.994
32	307999.437	787914.310	1.994
33	307999.388	787916.303	1.993
34	307998.779	787918.201	1.993
35	307997.660	787919.850	0.657
36	307997.218	787920.336	77.366
37	307945.113	787977.525	1.082
38	307944.327	787978.208	13.623
39	307954.325	787987.531	42.365
40	307985.426	788016.287	8.800
41	307979.400	788022.700	22.255
42	307992.536	788040.665	12.649
43	307999.629	788051.138	25.835

BILANȚ TERITORIAL PROPUȘ PE PARCELA CARE A GENERAT PUZ					
Utilizare	suprafață (mp)	suprafață (%)	Scd (mp)	POT	CUT
locuire colectivă	2700	25%	25300	24,7%	2,3
circulații carosabile și pietonale	3435	31%	-	-	-
spațiu verde	2108	19%	-	-	-
parcări	346	3%	-	-	-
dale înierbate (mineralizare 50%)	2332	21%	-	-	-
echipamente tehnico-edilitare	40	0%	40	0,4%	0,0
Total	10921	100%	25340	25,1%	2,32



MANAGER PROIECT	ELABORATOR PUZ	TITLU PROIECT		
ASP-AA	AGORAPOLIS SRL	PLAN URBANISTIC DE DETALIU ÎN VEDEREA AMPLASĂRII DE IMOBILE PENTRU LOCUIRE COLECTIVĂ P+9		
ATĂT S-A PUTUT-AA SRL		DATA		
		Septembrie 2019		
BENEFICIAR	AMPLASAMENT	FAZA	TITLU PLANȘĂ	
SC 4 EVER DEVELOPMENT SRL	Zona DN 2A-FERMA 7, LOTI/1; Parcela 317/1 Lot 1; Parcela VN 317/2 Lot 2/2 m.p. Constanța, jud. Constanța	PLAN URBANISTIC DE DETALIU	REGLEMENTĂRI URBANISTICE PROPUȘE	
MANAGER PROIECT	SEF PROIECT	PROIECTAT	DESENAT	NR. PLANȘĂ
arh. Sergiu ZMEU	urb. Mihaela PUSNAY	urb. Teodor MANEA	urb. Teodor MANEA	PL 2
				SCARA
				1:500

PLAN URBANISTIC DE DETALIU ÎN VEDEREA AMPLASĂRII
DE IMOBILE PENTRU LOCUIRE COLECTIVĂ P+9

LEGENDĂ

LIMITE

- LIMITĂ TEREN CARE A GENERAT PUD
- LIMITĂ UTR
- LIMITE IMOBILE INTABULATE
- LIMITA ZONEI AFERENTE TERENURILOR ȘI CONȘTRUCȚIILOR TEHNICO EDILITARE

REȚELE EDILITARE

- BRANȘAMENT REȚEA PUBLICĂ DE APĂ PROPUȘ
- BRANȘAMENT REȚEA PUBLICĂ DE CANALIZARE PROPUȘ
- REȚEA DISTRIBUȚIE GAZE NATURALE EXISTENTĂ
- BRANȘAMENT REȚEA DISTRIBUȚIE GAZE NATURALE PROPUȘ
- LINIE ELECTRICĂ EXISTENTĂ
- BRANȘAMENT REȚEA ELECTRICĂ PROPUȘ
- REȚEA DE TELECOMUNICAȚIE EXISTENTĂ
- BRANȘAMENT REȚEA TELECOMUNICAȚII PROPUȘ
- CAMIN APOMETRU PROPUȘ
- CAMIN CANALIZARE PROPUȘ
- POST REGLARE MASURA GAZE NATURALE PROPUȘ

- EDIFICABIL MAXIM PROPUȘ
- CONȘTRUCȚII EDIFICATE
- CONTUR PARTER CONȘTRUCȚII PROPUȘ
- CONTUR ETAJE SUPERIOARE CONȘTRUCȚII PROPUȘ

Localizare teren care a generat PUD




MANAGER PROIECT	ELABORATOR PUZ	TITLU PROIECT		
ASP-AA	AGORAPOLIS SRL	PLAN URBANISTIC DE DETALIU ÎN VEDEREA AMPLASĂRII DE IMOBILE PENTRU LOCUIRE COLECTIVĂ P+9		
ATĂT S-A PUTUT-AA SRL		DATA		
		Septembrie 2019		
BENEFICIAR	AMPLASAMENT	FAZA	TITLU PLANȘĂ	
SC MOBIPARK SRL	Zona DN 2A-FERMA 7, LOTI/1; Parcela 317/1 Lot 1; Parcela VN 317 /2 LOT 1/3/2 mun. Constanta, Jud. Constanta	PLAN URBANISTIC DE DETALIU	REȚELE EDILITARE	
MANAGER PROIECT	SEF PROIECT	PROIECTAT	DESENAT	NR. PLANȘĂ
arh. Sergiu ZMEU	urb. Mihaela PUSNAYAI	urb. Teodor MANEA	urb. Teodor MANEA	PL 3
				SCARA
				1:500

INVENTAR DE COORDONATE IMOBIL
SISTEM DE PROIEȚIE STEREO 70

Nr. Pct.	Coordonate pct.de contur		Lungimi laturi D(i+1)
	N []	E []	
1	308015.284	788071.689	12.060
2	308024.050	788079.972	7.001
3	308028.819	788074.847	1.001
4	308029.501	788074.114	5.076
5	308025.823	788070.135	0.653
6	308025.381	788070.135	0.736
7	308024.961	788069.531	0.674
8	308024.659	788068.929	0.639
9	308024.450	788068.325	0.705
10	308024.310	788067.634	0.643
11	308024.269	788066.992	0.725
12	308024.321	788066.269	0.804
13	308024.501	788065.485	0.686
14	308024.752	788064.847	0.635
15	308025.061	788064.292	0.686
16	308025.470	788063.741	81.526
17	308078.438	788001.766	33.904
18	308061.048	787972.661	39.093
19	308033.299	788000.198	15.702
20	308022.728	788011.808	3.759
21	308019.219	788010.461	31.844
22	308040.620	787986.880	30.808
23	308063.820	787966.610	66.186
24	308015.230	787921.670	37.753
25	307987.510	787895.040	5.630
26	307983.190	787899.650	1.269
27	307984.458	787899.691	1.994
28	307986.352	787900.314	1.993
29	307987.993	787901.445	12.595
30	307997.239	787909.997	2.921
31	307998.922	787914.384	1.994
32	307999.437	787914.310	1.994
33	307999.388	787916.303	1.993
34	307998.779	787918.201	1.993
35	307997.660	787919.850	0.657
36	307997.218	787920.336	77.366
37	307945.113	787977.525	1.082
38	307944.327	787978.208	13.623
39	307954.325	787987.531	42.365
40	307985.426	788016.287	8.800
41	307979.400	788022.700	22.255
42	307992.536	788040.665	12.649
43	307999.629	788051.138	25.835

Suprafața din măsurători S= 10921 mp

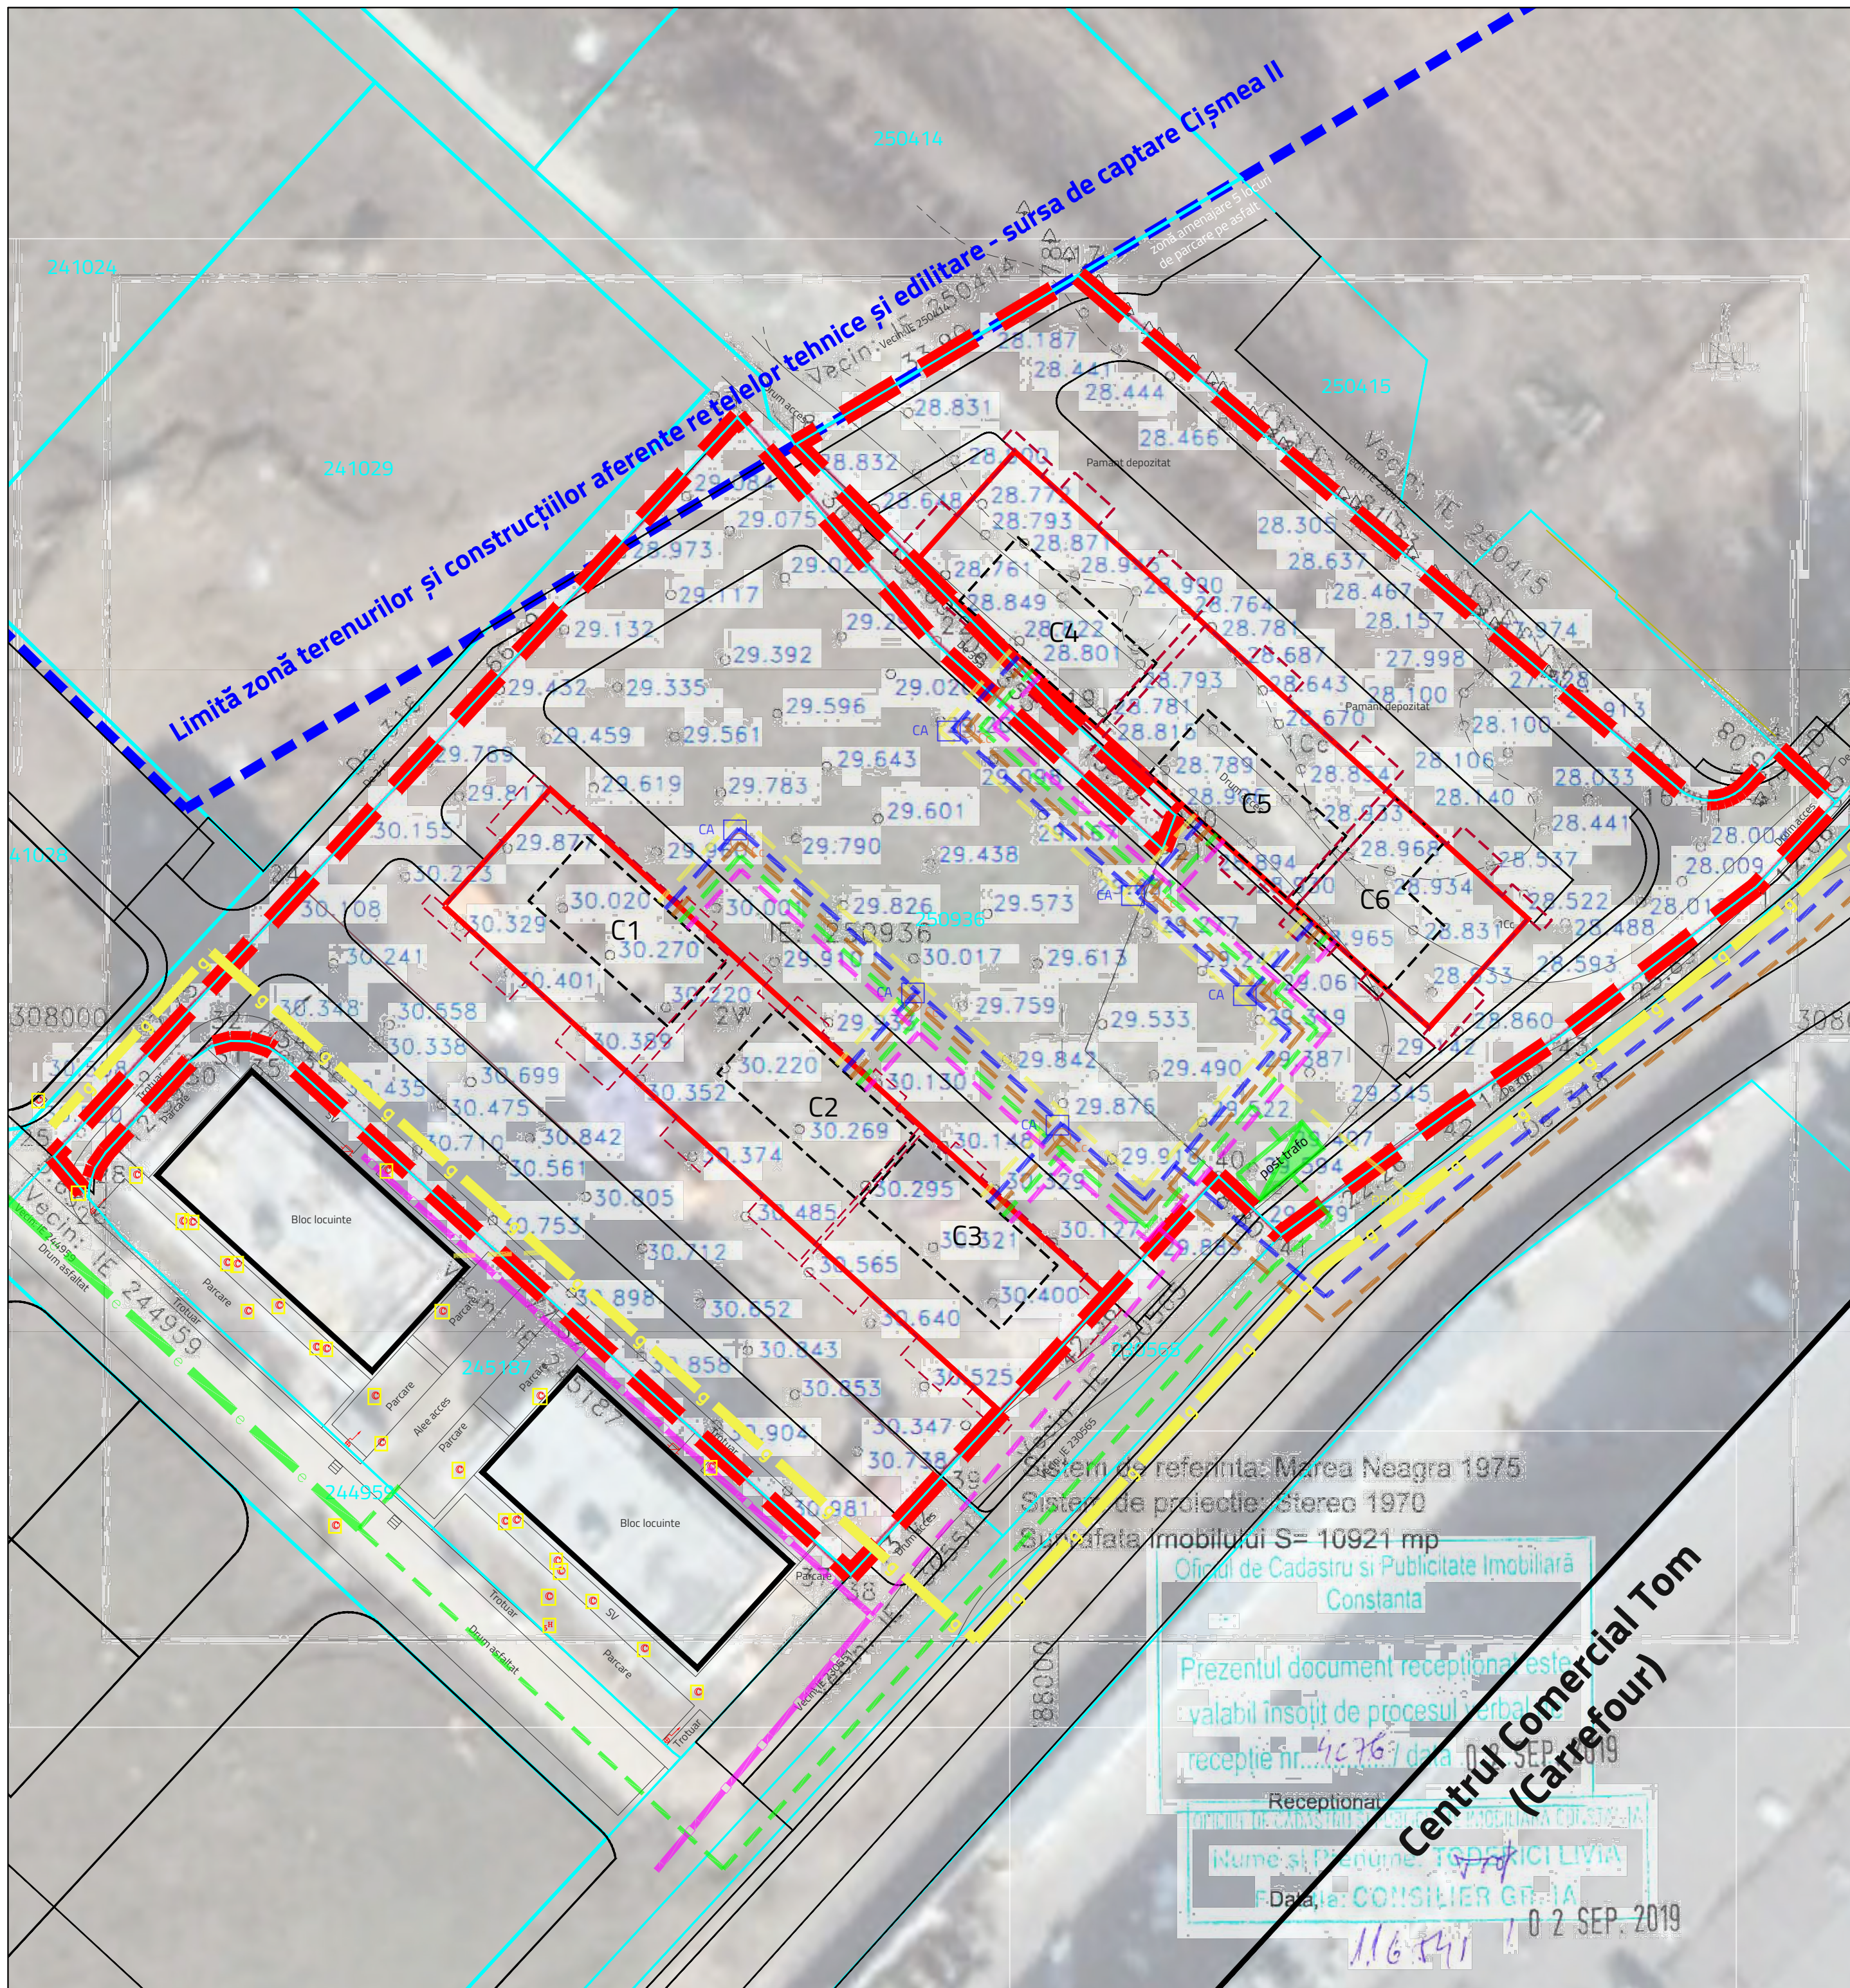

Sistem de referință: Marea Neagra 1975
Sistem de proiecție: Stereo 1970
Suprafața imobilului S= 10921 mp

Oficiul de Cadastru și Publicitate Imobiliară
Constanța

Prezentul document recepțional este
valabil însoțit de procesul verbal de
recepție nr. 40767 data 02 SEP 2019

Recepțional
Nume și Prenume: TOPALICI LIVIA
Data: 02 SEP 2019

Centru Comercial Tom
(Carrefour)

PLAN URBANISTIC DE DETALIU ÎN VEDEREA AMPLASĂRII
DE IMOBILE PENTRU LOCUIRE COLECTIVĂ P+9

LEGENDĂ

LIMITE

- LIMITĂ TEREN CARE A GENERAT PUD
- LIMITĂ UTR
- LIMITE IMOBILE INTABULATE
- LIMITA ZONEI AFERENTE TERENURILOR ȘI CONȘTRUCȚIILOR TEHNICO EDILITARE

PROPRIETATEA ASUPRA TERENURILOR

- TEREN PROPRIETATE PRIVATĂ A PERSOANELOR FIZICE ȘI JURIDICE
- DOMENIUL PUBLIC

- EDIFICABIL MAXIM PROPUȘ
- CONȘTRUCȚII EDIFICATE
- CONTUR PARTER CONȘTRUCȚII PROPUȘE
- CONTUR ETAJE SUPERIOARE CONȘTRUCȚII PROPUȘE

Localizare teren care a generat PUD




MANAGER PROIECT		ELABORATOR PUZ		TITLU PROIECT	
				PLAN URBANISTIC DE DETALIU ÎN VEDEREA AMPLASĂRII DE IMOBILE PENTRU LOCUIRE COLECTIVĂ P+9	
ATĂT S-A PUTUT-AA SRL		AGORAPOLIS SRL		DATA	
BENEFICIAR		AMPLASAMENT		Septembrie 2019	
SC MOBIPARK SRL fostă 4 EVER DEVELOPMENT SRL		Zona DN 2A-FERMA 7, LOTI/1; Parcela 317/1 Lot 1; Parcela VN 317/2 Lot 1/3/2 municipalitate, jud. Constanța		FAZA	TITLU PLANȘĂ
MANAGER PROIECT		PROIECTAT		REGIMUL JURIDIC	
arh. Sergiu ZMEU		urb. Teodor MANEA		PL 4	
				SCARA	
				1:500	

INVENTAR DE COORDONATE IMOBIL
SISTEM DE PROIECT STEREO 70

Nr. Pct.	Coordonate pct de contur		Lungimi latituri D(i+1)
	N []	E []	
1	308015.284	788071.689	12.060
2	308024.050	788079.972	7.001
3	308028.819	788074.847	1.001
4	308029.501	788074.114	5.076
5	308025.823	788070.135	0.653
6	308025.381	788070.135	0.736
7	308024.961	788069.531	0.674
8	308024.659	788068.929	0.639
9	308024.450	788068.325	0.705
10	308024.310	788067.634	0.643
11	308024.269	788066.992	0.725
12	308024.321	788066.269	0.804
13	308024.501	788065.485	0.686
14	308024.752	788064.847	0.635
15	308025.061	788064.292	0.686
16	308025.470	788063.741	81.526
17	308078.438	788001.766	33.904
18	308061.048	787972.661	39.093
19	308033.299	788000.198	15.702
20	308022.728	788011.808	3.759
21	308019.219	788010.461	31.844
22	308040.620	787986.880	30.808
23	308063.820	787966.610	66.186
24	308015.230	787921.670	37.753
25	307987.510	787896.040	5.630
26	307983.190	787899.650	1.269
27	307984.458	787899.691	1.994
28	307986.352	787900.314	1.993
29	307987.993	787901.445	12.595
30	307997.239	787909.997	2.921
31	307998.922	787912.384	1.994
32	307999.437	787914.310	1.994
33	307999.388	787916.303	1.993
34	307998.779	787918.201	1.993
35	307997.660	787919.850	0.657
36	307997.218	787920.336	77.366
37	307945.113	787977.525	1.082
38	307944.327	787978.268	13.623
39	307954.325	787987.531	42.365
40	307985.426	788016.287	8.800
41	307979.400	788022.700	22.255
42	307992.536	788040.665	12.649
43	307999.629	788051.138	25.835

Suprafața din măsurători S= 10921 mp

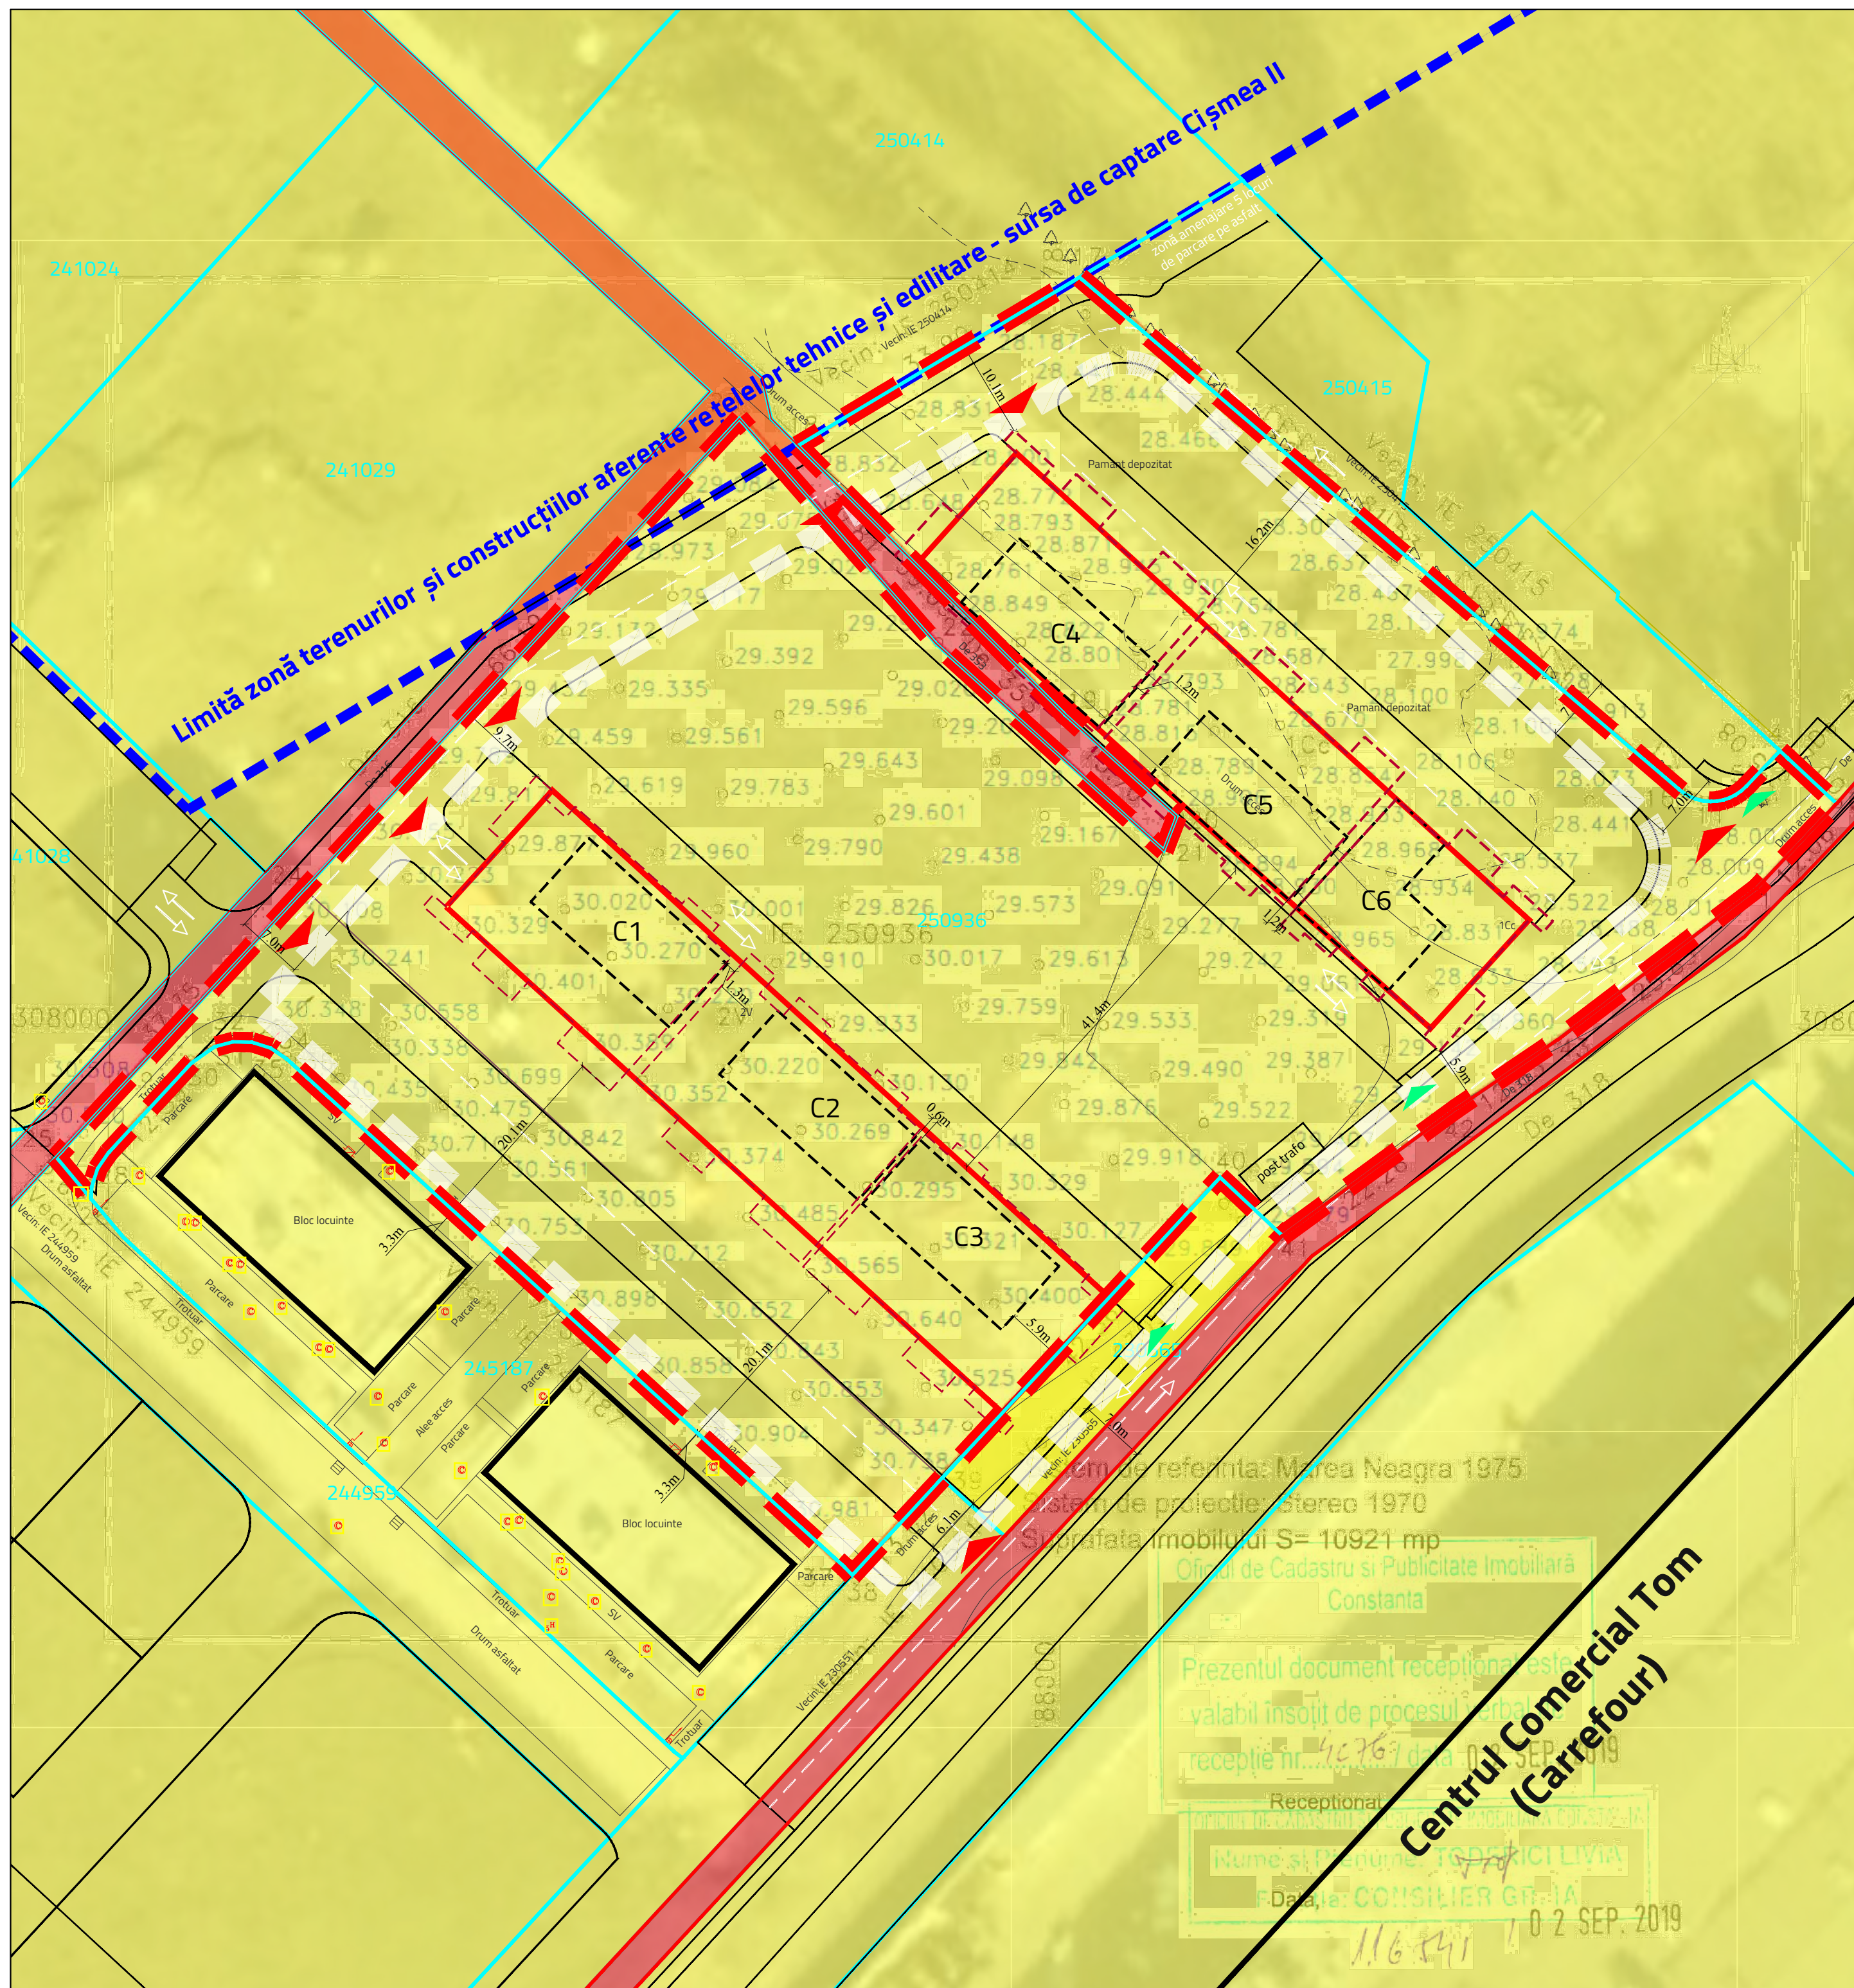

PLAN URBANISTIC DE DETALIU ÎN VEDEREA AMPLASĂRII
DE IMOBILE PENTRU LOCUIRE COLECTIVĂ P+9

LEGENDĂ

LIMITE

- LIMITĂ TEREN CARE A GENERAT PUD
- LIMITĂ UTR
- LIMITE IMOBILE INTABULATE
- LIMITA ZONEI AFERENTE TERENURILOR ȘI CONȘTRUCȚIILOR TEHNICO EDILITARE

ZONE FUNCȚIONALE

- LOCUIRE COLECTIVĂ
- COMERȚ, SERVICII
- LOCUIRE INDIVIDUALĂ
- TEREN VIRAN CU UTILIZARE PREPONDERENT AGRICOLĂ
- SPAȚIU VERDE
- ZONĂ PARCARE

CIRCULAȚII

- CIRCULAȚIE CAROSABILĂ
- CIRCULAȚIE PIETONALĂ
- LOCURI DE PARCARE
- DALE ÎNIERBATE (GRAD DE MINERALIZARE 50%)
- PLATFORMĂ BETONATĂ
- ACCES CAROSABIL PROPUȘ (CU BARIERĂ)
- ACCES PIETONAL PROPUȘ PE TEREN
- BARIERĂ ACCES AUTO


- EDIFICABIL MAXIM PROPUȘ
- CONȘTRUCȚII EDIFICATE
- CONTUR PARTER CONȘTRUCȚII PROPUȘE
- CONTUR ETAJE SUPERIOARE CONȘTRUCȚII PROPUȘE
- CONȘTRUCȚII TEHNICE - POST TRAFU

Localizare teren care a generat PUD




MANAGER PROIECT		ELABORATOR PUZ		TITLU PROIECT	
ASP-AA		AGORAPOLIS SRL		PLAN URBANISTIC DE DETALIU ÎN VEDEREA AMPLASĂRII DE IMOBILE PENTRU LOCUIRE COLECTIVĂ P+9	
ATĂT S-A PUTUT-AA SRL		AMPLASAMENT		DATA	
BENEFICIAR		MOBIPARK SRL		Septembrie 2019	
Zona DN 2A-FERMA 7, LOTI/1; Parcela 317/1 Lot 1; Parcela VN 317/2 LOT 1/3/2		FAZA		TITLU PLANȘĂ	
MANAGER PROIECT		PROIECTAT		STUDIUL CIRCULAȚIILOR	
arh. Sergiu ZMEU		urb. Teodor MANEA		DESENAT	
				urb. Teodor MANEA	
				NR. PLANȘĂ	
				PL 5.1	
				SCARA	
				1:500	


PLAN URBANISTIC DE DETALIU ÎN VEDEREA AMPLASĂRII
DE IMOBILE PENTRU LOCUIRE COLECTIVĂ P+9

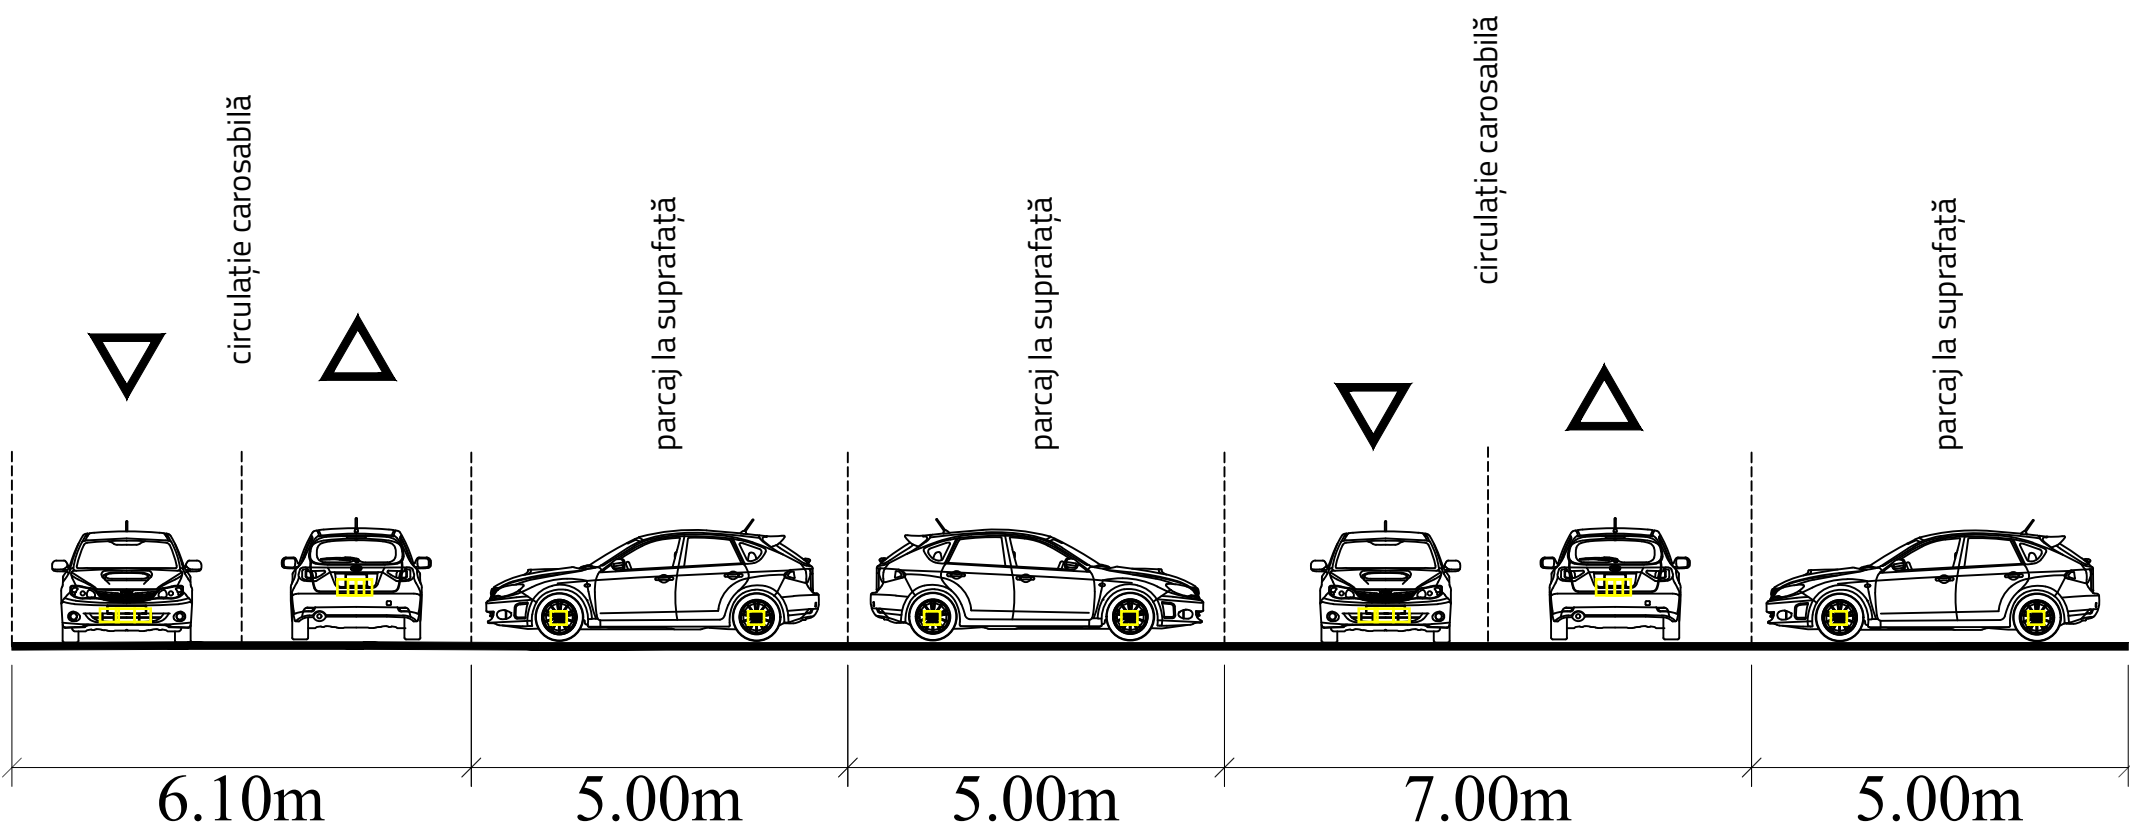


Drum incintă secțiune D-D1

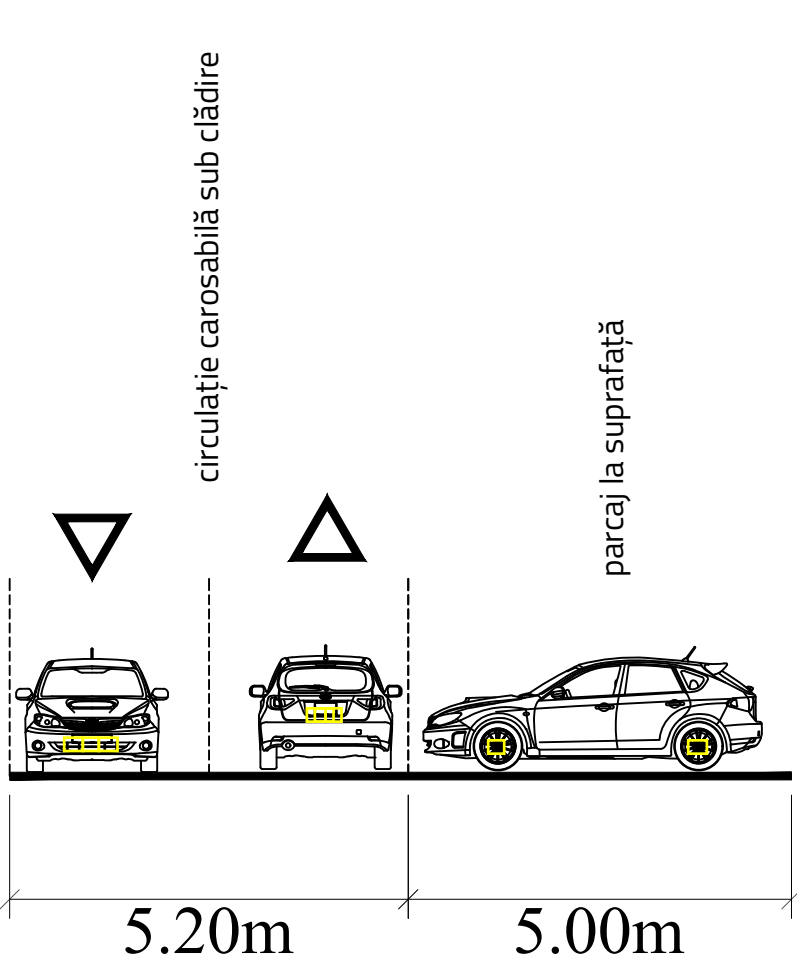


Drum incintă secțiune B-B1

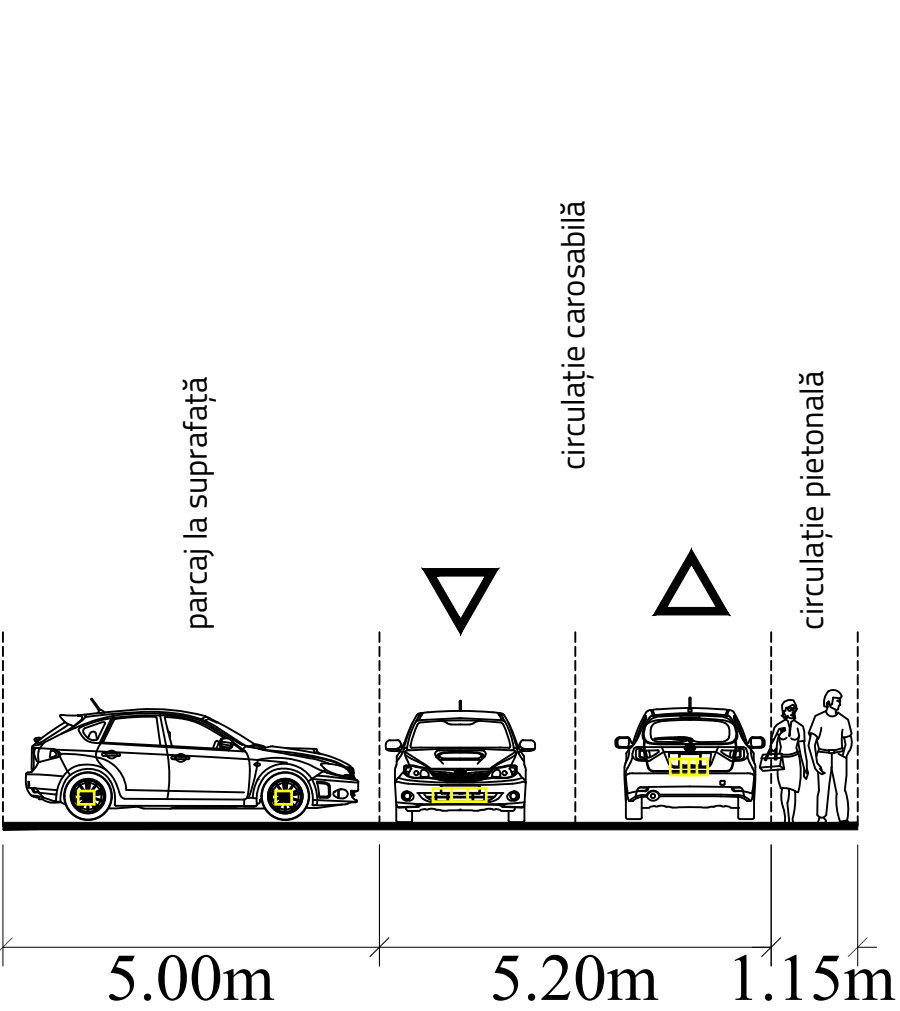

Drum incintă secțiune C-C1

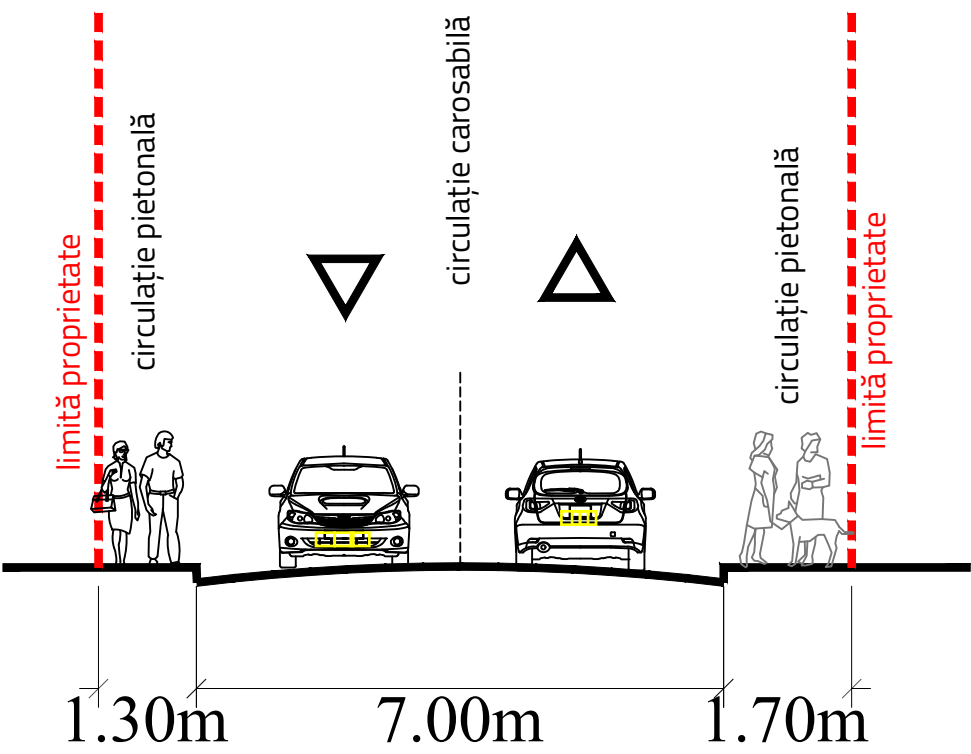

Secțiune 1-1a - Profil propus cf.HCL 172/2013, HCL nr. 258/2017

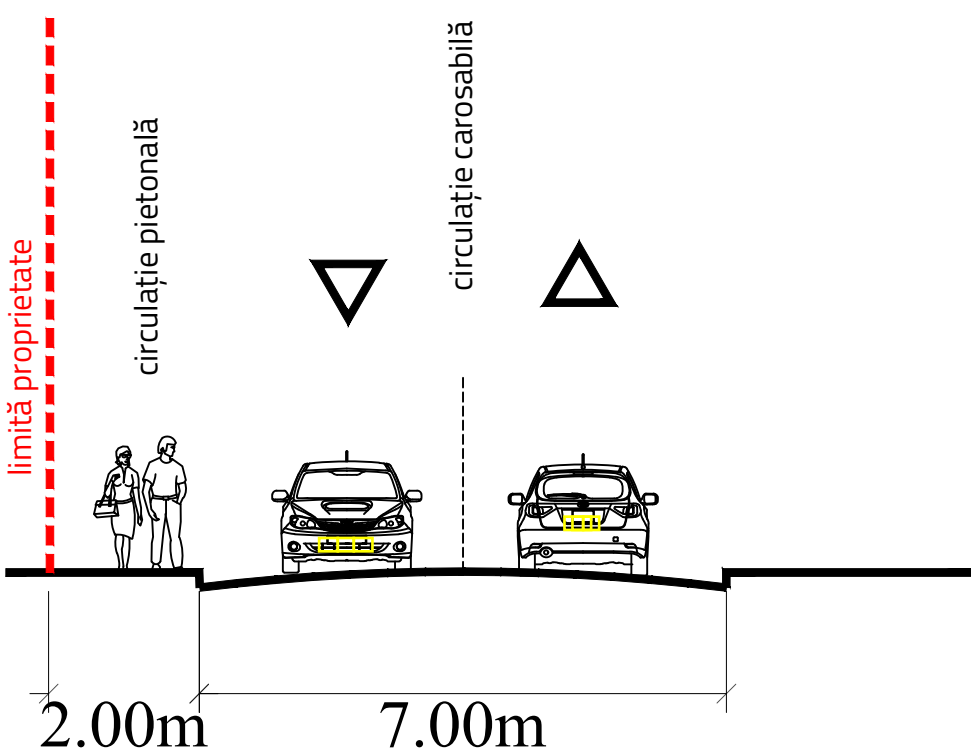


Drum incintă secțiune E-E1


MANAGER PROIECT	ELABORATOR PUZ	TITLU PROIECT		
ASP-AA atat e-a putut - atelier de arhitectura		PLAN URBANISTIC DE DETALIU ÎN VEDEREA AMPLASĂRII DE IMOBILE PENTRU LOCUIRE COLECTIVĂ P+9		
ATĂT S-A PUTUT-AA SRL		DATA		
		Septembrie 2019		
BENEFICIAR	AMPLASAMENT	FAZA	TITLU PLANȘĂ	
MOBIPARK SRL fostă 4 EVER DEVELOPMENT SRL	Zona DN 2A-FERMA 7, LOTI/1; Parcela 317/1 Lot 1; Parcela VN 317/2 LOT 1/3/2 Ordn. Constanța, Jud. Constanța	PLAN URBANISTIC DE DETALIU	STUDIUL CIRCULAȚIILOR PROFIE STRADALE	
MANAGER PROIECT	SEF PROIECT	PROIECTAT	DESENAT	NR. PLANȘĂ
arh. Sergiu ZMEU	urb. Mihaela BUSNAVA	urb. Teodor MANEA	urb. Teodor MANEA	PL 5.2
				SCARA
				1:100



PLAN URBANISTIC DE DETALIU ÎN VEDEREA AMPLASĂRII
DE IMOBILE PENTRU LOCUIRE COLECTIVĂ P+9

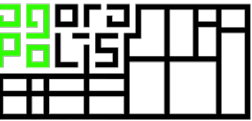

MANAGER PROIECT		ELABORATOR PUZ		TITLU PROIECT	
 stat s-a putut - atelier de arhitectura				PLAN URBANISTIC DE DETALIU ÎN VEDEREA AMPLASĂRII DE IMOBILE PENTRU LOCUIRE COLECTIVĂ P+9	
ATÂT S-A PUTUT-AA SRL		AGORAPOLIS SRL		DATA	
BENEFICIAR		AMPLASAMENT		Septembrie 2019	
MOBIPARK SRL <i>fostă 4 EVER DEVELOPMENT SRL</i>		Zona DN 2A-FERMA 7, LOTI/1; Parcela 317/1; Parcela VN 317/2 LOT/3/2 mun. Constanța, jud. Constanța		FAZA	TITLU PLANȘĂ
MANAGER PROIECT		PROIECTAT		DESENAT	NR. PLANȘĂ
arh. Sergiu ZMEU		urb. Mihaela PUȘNAVA		urb. Teodor MANEA	PL 6
					SCARA
					1:500

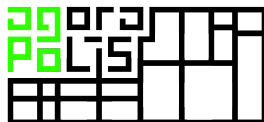

ELABORARE PLAN URBANISTIC DE DETALIU ÎN VEDEREA AMPLASĂRII DE IMOBILE PENTRU LOCUIRE COLECTIVĂ
P+9, MUNICIPIUL CONSTANȚA

MEMORIU JUSTIFICATIV

PLAN URBANISTIC DE DETALIU

Denumirea proiectului/ obiectivului de investiții: **PLAN URBANISTIC DE DETALIU ÎN VEDEREA
AMPLASĂRII DE IMOBILE PENTRU LOCUIRE COLECTIVĂ P+9**

Amplasamentul: Mun. Constanța, Zona DN 2A - FERMA 7, LOT 1/1; VN 317/1, LOT 1 și VN 317/2, LOT
1/3/2;

Beneficiarul investiției: **MOBIPARK SRL, fostă 4EVER DEVELOPMENT SRL**


Elaboratorul studiului: **AGORAPOLIS SRL**

Management proiect: **ATÂT S-A PUTUT - ATELIER DE ARHITECTURĂ SRL, arh. Sergiu Zmeu**

Coordonator proiect: **master urbanist MIHAELA PUȘNAVA**



Bd. Alexandru Lăpușeanu nr. 70, Constanța; CUI: 34332969; J13/649/2015, Tel: 0722393350
office@agorapolis.ro, www.agorapolis.ro

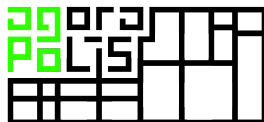

ELABORARE PLAN URBANISTIC DE DETALIU ÎN VEDEREA AMPLASĂRII DE IMOBILE PENTRU LOCUIRE COLECTIVĂ
P+9, MUNICIPIUL CONSTANȚA

0. DATE GENERALE

0.1. Denumirea proiectului/ obiectivului de investiții:

Plan urbanistic de detaliu pentru în vederea amplasării de imobile de locuire colectivă P+9.

0.2. Amplasamentul:

Zona DN 2A - FERMA 7, LOT 1/1; VN 317/1, LOT 1 și VN 317/2, LOT 1/3/2, Mun. Constanța, județul Constanța.

0.3. Inițiatorul investiției:

MOBIPARK SRL (fostă 4 Ever Development SRL)

0.4. Elaboratorul studiului de urbanism:

Agorapolis SRL

Urb. Mihaela Pușnava

Urb. Teodor Manea

0.5. Suprafața terenului:

Suprafața de teren care a generat PUD este 10921 mp.


0.6. Situația juridică privind proprietatea asupra terenului care urmează a fi ocupat – definitiv și/sau temporar - de obiectivul de investiții:

Conform extrasului de carte funciară nr. 120348 /02.09.2019, terenul cu numărul cadastral 250936 este situat în intravilanul UAT Municipiul Constanța și este proprietatea MOBIPARK SRL (fostă 4 Ever Development SRL). Parcela a rezultat în urma alipirii loturilor cu numerele cadastrale 230564, 245188 și 250413, conform Actului Notarial nr 3703/20.08.2019 emis de Tragone George.

De asemenea, terenul cu nr cadastral 250415 și suprafața de 1027 mp cu care terenul de intervenție se învecinează la nord este tot proprietatea MOBIPARK SRL (fostă 4 Ever Development SRL), conform extrasului de carte funciară pentru informare nr 51011/11.04.2019.



Bd. Alexandru Lăpușneanu nr. 70, Constanța; CUI: 34332969; J13/649/2015, Tel: 0722393350
office@agorapolis.ro, www.agorapolis.ro

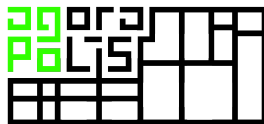

ELABORARE PLAN URBANISTIC DE DETALIU ÎN VEDEREA AMPLASĂRII DE IMOBILE PENTRU LOCUIRE COLECTIVĂ
P+9, MUNICIPIUL CONSTANȚA

0.7. Obiectivul lucrării

Prin tema program, se intenționează realizarea unui ansamblu de 6 locuințe colective în intravilanul municipiului Constanța, într-o zonă reglementată prin „PUD parcelare teren în vederea construirii de locuințe și dotări aferente acestora” aprobat cu HCLM 172/2013, având ca bază „PUZ Palazu Mare III” , aprobat cu HCLM nr. 121/16.05.2011, al cărui RLU este detaliat prin HCLM 258/31.07.2017 și HCLM 254/28.06.2018- precizare.

Suprafața terenului propus pentru realizarea investiției este de 10921 mp și se propune edificarea a 6 construcții regim P+9. Construcțiile propuse se vor organiza pe două rânduri, paralele cu cele două blocuri existente în partea de sud-vest.

Suprafața desfășurată a construcțiilor propuse este de aproximativ 25300 mp, iar proiecția la sol a construcțiilor, de aproximativ 2700 mp. CUT-ul propus pentru ansamblu va fi de 2,4, POT-ul de 26%. Prevederile aprobate prin HCLM nr. 172/17.06.2013 prevăd respectarea unor reglementări definite de un CUT maxim admis de 3 și a unui POT maxim admis de 60%.


Prin urmare, propunerea respectă reglementările propuse prin „PUD parcelare teren în vederea construirii de locuințe și dotări aferente acestora” aprobat cu HCL 172/2013 și detaliat prin „PUZ Palazu Mare III” aprobat cu HCL nr. 258/2017.

Prezentul PUD urmărește să detalieze modul de amplasare în parcelă a construcțiilor propuse, indicând retragerile laterale și posterioare și față de aliniament (implicit a edificabilului maxim), conformarea volumetrică a viitoareii construcții, stabilirea accesurilor carosabile și pietonale, a numărului și amplasarea locurilor de parcare, conform temei beneficiarului și a reglementărilor impuse de documentațiilor de urbanism de nivel superior aprobate anterior prezentului studiu.

Conform conținutului cadru aprobat prin Ghidul Metodologic MLPAT GM-009-2000, cât și în sensul legislației în vigoare, Planul Urbanistic de Detaliu nu reprezintă o fază de investiție, ci o fază premergătoare realizării investițiilor. PUD-ul are caracter de reglementare specifică detaliată pentru un număr limitat de imobile dintr-o zonă din localitate și asigură corelarea dezvoltării urbanistice complexe a zonei cu prevederile planului urbanistic general al localității din care face parte și a eventualelor planuri urbanistice zonale care îl preced.



Bd. Alexandru Lăpușneanu nr. 70, Constanța; CUI: 34332969; J13/649/2015, Tel: 0722393350
office@agorapolis.ro, www.agorapolis.ro

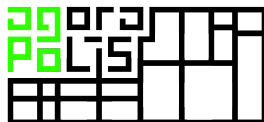

**ELABORARE PLAN URBANISTIC DE DETALIU ÎN VEDEREA AMPLASĂRII DE IMOBILE PENTRU LOCUIRE COLECTIVĂ
P+9, MUNICIPIUL CONSTANȚA**

Scop/Obiective PUD:


- Utilizarea rațională a terenului în corelare cu funcțiunile urbanistice prevăzute prin PUZ;
- Facilitarea elaborării proiectului de investiții prevăzut prin tema beneficiarului;
- Valorificarea în scop economic, social sau utilitar a terenurilor libere;
- Stabilirea limitelor laterale și posterioare pentru construirea în interiorul parcelei;
- Stabilirea conformării volumetrice a construcției propuse;
- Stabilirea accesurilor carosabile și pietonale pe lot;
- Stabilirea numărului de locuri de parcare necesare funcțiunii propuse;

În conținutul PUD se tratează și reglementează în detaliu următoarele categorii generale de probleme:

- regimul juridic, economic și tehnic al terenului și construcțiilor;
- compatibilitatea funcțiunilor și conformarea construcțiilor, amenajărilor și plantațiilor, relații funcționale și estetice cu vecinătatea;
- asigurarea accesibilității și racordarea la rețele edilitare;
- permisivități și constrângeri urbanistice, inclusiv ale volumelor construite sau ale amenajărilor;
- integrarea noilor construcțiilor și corelarea lor cu cele existente învecinate;
- circulația carosabilă și pietonală;
- echiparea edilitară.



Bd. Alexandru Lăpușneanu nr. 70, Constanța; CUI: 34332969; J13/649/2015, Tel: 0722393350
office@agorapolis.ro, www.agorapolis.ro

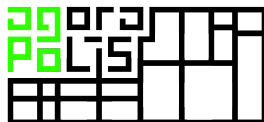

ELABORARE PLAN URBANISTIC DE DETALIU ÎN VEDEREA AMPLASĂRII DE IMOBILE PENTRU LOCUIRE COLECTIVĂ
P+9, MUNICIPIUL CONSTANȚA

1. ÎNCADRAREA ÎN ZONĂ

Terenul ce face obiectul documentației se află în zona nord-vestică a municipiului Constanța, fiind situat în proximitatea Bulevardul Tomis (Drumului Național 2A/Drumului European 87/ Bd. Tomis) care face legătura între Constanța și Ovidiu, la nord-vest de centrul comercial Tom (Carrefour).

Încadrarea în PUG/PUZ

Documentația „PUD parcelare teren în vederea construirii de locuințe și dotări aferente acestora” aprobat cu HCLM 172/2013 (având ca bază ”PUZ Palazu Mare III” , aprobat cu HCLM nr. 121/16.05.2011, al cărui RLU este detaliat prin HCLM 258/31.07.2017 și HCLM 254/28.06.2018-precizare), încadrează terenul studiat în **UTR 1 - Zona instituții, servicii, birouri, comerț, locuințe, dotări urbane la nivel supra-municipal sau municipal cu indicatori urbanistici POT max=60%, CUT max=3.**


Conform OMC nr.2.828/24.12.2015 pentru modificarea anexei nr. 1 la Ordinul ministrului culturii și cultelor nr. 2.314/2004 privind aprobarea Listei monumentelor istorice, actualizată și a Listei monumentelor istorice dispărute, cu modificările ulterioare, terenul studiat face parte din zona protejată istoric:

- Situl arheologic de la Palazu Mare, Cod LMI 2004 CT-I-s-B-02724, nr. crt. 365.

Terenul beneficiază de accesibilitate ridicată prin intermediul Bulevardul Tomis (Drumului Național 2A/ Drumului European 87), ce face legătura între Municipiul Constanța și orașul Ovidiu.



Bd. Alexandru Lăpușneanu nr. 70, Constanța; CUI: 34332969; J13/649/2015, Tel: 0722393350
office@agorapolis.ro, www.agorapolis.ro

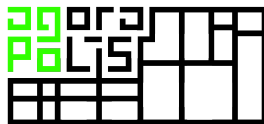

ELABORARE PLAN URBANISTIC DE DETALIU ÎN VEDEREA AMPLASĂRII DE IMOBILE PENTRU LOCUIRE COLECTIVĂ
P+9, MUNICIPIUL CONSTANȚA

2. DATE PRIVIND SITUAȚIA EXISTENTĂ


2.1. Evoluția zonei

Localizată către ieșirea nord-vestică a Municipiului Constanța, către localitatea Ovidiu, în contextul interesului pentru noi dezvoltări imobiliare care să servească nevoile crescânde de locuire și alte tipuri de nevoi ale orașului, zona Palazu Mare, în care se regăsește terenul de intervenție, a reprezentat una dintre cele mai active areale pentru construcția de locuințe colective și individuale în perioada ultimilor 15-20 de ani. O analiză a imaginilor satelitare din anul 2006 până în prezent, arată transformarea zonei. Inaugurarea centrului comercial Tom în anul 2006, a reprezentat un impuls substanțial pentru investițiile în zonă. Alături de investițiile în zonele comerciale, au fost edificate zone rezidențiale precum Tomis Plus sau Boreal și nu numai, remarcându-se o dezvoltare continuă a zonei atât pe latura sudică, cât și pe latura nordică a Bulevardului Tomis, către Lacul Siutghiol. Astfel, dinamica zonei indică un teritoriu cu potențial, supusă presiunii investiționale.


Zona este una în plină dezvoltare, fiind construite locuințe colective la sud-vest de terenul de intervenție și centrul comercial la sud-est de acesta. Zona cartierului Palazu Mare, aflată în vecinătatea zonei de intervenție, este una în plină dezvoltare imobiliară, iar adiacent acesteia, se regăsesc ansamblurile Tomis Plus și Boreal.



Bd. Alexandru Lăpușneanu nr. 70, Constanța; CUI: 34332969; J13/649/2015, Tel: 0722393350
office@agorapolis.ro, www.agorapolis.ro

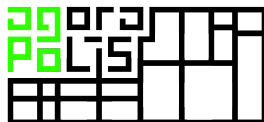


ELABORARE PLAN URBANISTIC DE DETALIU ÎN VEDEREA AMPLASĂRII DE IMOBILE PENTRU LOCUIRE COLECTIVĂ
P+9, MUNICIPIUL CONSTANȚA

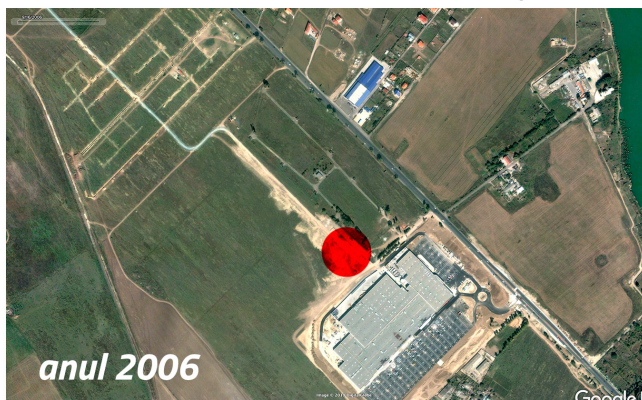

anul 2006



anul 2008

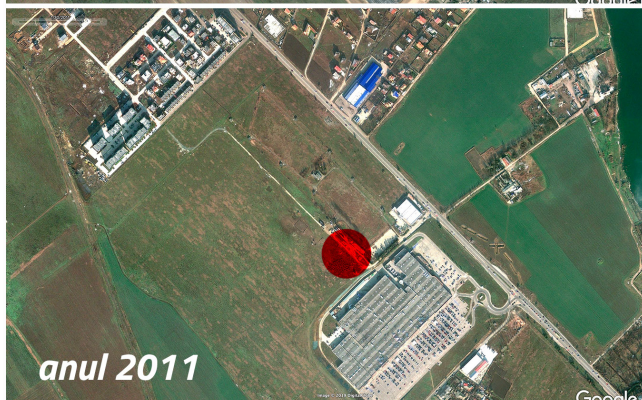

anul 2011



anul 2014




anul 2016



anul 2019



Bd. Alexandru Lăpușneanu nr. 70, Constanța; CUI: 34332969; J13/649/2015, Tel: 0722393350
office@agorapolis.ro, www.agorapolis.ro

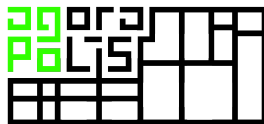

ELABORARE PLAN URBANISTIC DE DETALIU ÎN VEDEREA AMPLASĂRII DE IMOBILE PENTRU LOCUIRE COLECTIVĂ
P+9, MUNICIPIUL CONSTANȚA

2.2. Accesibilitatea la căile de comunicație

Terenul pe care se va realiza investiția are acces la Bulevardul Tomis (Drumului Național 2A/Drumului European 87) prin intermediul străzii locale care mărginește terenul de intervenție pe latura estică. Această stradă are un profil carosabil de 7 metri, cu dublu-sens, iar distanța de la terenul de intervenție și până la DN2A este de aproximativ 175 metri. În prezent, aceasta este parțial asfaltată. Prin intermediul DN2A (Bulevardului Tomis), zona este conectată pe direcția NV-SE de centrul Municipiului Constanța (în SE) și de orașul Ovidiu (în NV),

Zona se află în proces de dezvoltare al infrastructurii rutiere, beneficiind de artere parțial asfaltate (între DN 2A și latura nord-estică) și de drumuri pietruite sau de pământ, propuse a fi dezvoltate prin PUZ Palazu Mare III, ca cele care fac legătura între zona locuințelor Tomis Plus și latura nord-vestică a zonei de intervenție.

La momentul elaborării prezentului studiu urbanistic, DN2A (bulevardul Tomis) este o arteră cu dublu sens a câte două benzi pe fiecare sens și separatoare mediane din prefabricate din beton între cele două sensuri. Profilul carosabil al străzii este de 14 metri. Nu există trotuare pietonale pe niciuna dintre laturile străzii.

2.3. Suprafața ocupată, limite, vecinătăți


Terenul cu suprafața de 10921 mp are o formă neregulată și se învecinează, după cum urmează:

- La nord-est cu lotul cu număr cadastral 250415, categoria de folosință curți-construcții, deținut de MOBIPARK SRL (fostă 4 Ever Development SRL), neconstruit;
- La nord cu lotul cu număr cadastral 250414, categoria de folosință curți-construcții, neconstruite;
- La vest se află un teren aflat în domeniul public, neconstruit, cu folosința de drum de exploatare - DE 316;
- La sud-vest se află parcela cu număr cadastral 245187, categoria curți-construcții, pe care se află în proces de edificare două blocuri de locuințe colective regim P+4;
- La est și sud-est se află loturile cu numerele cadastrale 230551 și 230565 și un teren liber domeniu public cu folosința de drum de exploatare - De 318.

Terenul aflat în studiu este liber de construcții, prin urmare are un POT = 0% și un CUT = 0.



Bd. Alexandru Lăpușneanu nr. 70, Constanța; CUI: 34332969; J13/649/2015, Tel: 0722393350
office@agorapolis.ro, www.agorapolis.ro

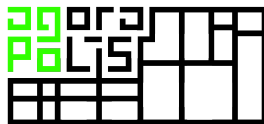

**ELABORARE PLAN URBANISTIC DE DETALIU ÎN VEDEREA AMPLASĂRII DE IMOBILE PENTRU LOCUIRE COLECTIVĂ
P+9, MUNICIPIUL CONSTANȚA**

2.4. Destinația clădirilor

Conform reglementărilor existente, terenul este localizat UTR 1- Zona instituții, servicii, birouri, comerț, locuințe, dotări urbane la nivel supra municipal sau municipal.

Funcțiunile admise prin RLU aferent PUZ Palazu Mare III sunt:

- instituții și servicii publice supra-municipale și municipale, sedii ale unor organisme extrateritoriale;
- servicii de sănătate (spitale, cămine de bătrâni, policlinici, cabinete medicale);
- servicii financiar-bancare și de asigurări, posta/telecomunicații, servicii manageriale, tehnice și profesionale (birouri);
- cercetare/dezvoltare, edituri, servicii media, centre de informare, biblioteca/mediateca, activități asociative diverse;
- servicii profesionale, hoteluri, alimentație publică (restaurant, cofetării, cafenele, baruri), comerț, expoziții, recreere (casino, dans, cinema, centre de recreere/spa, sport în spații acoperite);
- show-room-uri auto, benzinării, activități de manufacturare și depozitare mic-gros legate de polul terțiar, parcuri multi-etajate;
- locuințe colective.

2.5. Proprietatea asupra terenurilor

Terenul care a generat PUD are o suprafață de 10921 mp și este proprietatea MOBIPARK SRL (fostă 4 Ever Development SRL), conform extrasului de carte funciară nr. 120348 /02.09.2019, având numărul cadastral 250936. Parcela a rezultat în urma alipirii loturilor cu numerele cadastrale 230564, 245188 și 250413, conform Actului Notarial nr 3703/20.08.2019 emis de Tragone George.

De asemenea, terenul cu nr cadastral 250415 și suprafața de 1027 mp cu care terenul de intervenție se învecinează la nord este tot proprietatea MOBIPARK SRL (fostă 4 Ever Development SRL), conform extrasului de carte funciară pentru informare nr 51011/11.04.2019.


2.6. Concluziile studiului geotehnic

Pe terenul studiat nu se observă accidente de teren de tipul alunecărilor de teren sau prăbușirilor, terenul fiind stabil din punct de vedere geotehnic. Succesiunea litologică identificată este următoarea:

- la suprafață, pământ cenușiu până la adâncimea de 0,9 - 1,3 m;



Bd. Alexandru Lăpușneanu nr. 70, Constanța; CUI: 34332969; J13/649/2015, Tel: 0722393350
office@agorapolis.ro, www.agorapolis.ro

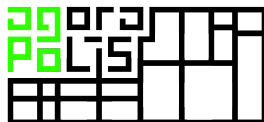

**ELABORARE PLAN URBANISTIC DE DETALIU ÎN VEDEREA AMPLASĂRII DE IMOBILE PENTRU LOCUIRE COLECTIVĂ
P+9, MUNICIPIUL CONSTANȚA**

- strat de loess galben cu intercalații cafenii, până la adâncimea de 7,5 m;

2.7. Accidente de teren

Terenul studiat nu prezintă accidente de teren. În urma ridicării topografice, avizată de Oficiul de Cadastru și Publicitate Imobiliară cu avizul nr 4076/2019, s-a identificat o pantă a terenului de aproximativ 3% pe direcția SV-NE, cu cel mai ridicat punct la cota 31,3 metri deasupra mării, în proximitatea colțului sud-estic și cel mai jos punct în proximitatea colțului nord-estic, la cota 27,67 metri deasupra mării.

2.8. Parametrii seismici caracteristici zonei

Zona studiată se încadrează din punct de vedere al activității seismice în:

- zona seismică C - ag. = 0,20 g, conform P100-1/2014;
- Perioada de colt $T_c = 0,7s$, conform P100-1/2014;

Conform SR 11100/1-93, regiunea Constanța este situată în zona cu gradul „71” de intensitate macroseismică, în care probabilitatea producerii unui seism de grad VII (MSK) este de minim o dată la 50 de ani.

2.9. Analiza fondului construit existent

În imediata vecinătate a terenului de intervenție, fondul construit se compune din centrul comercial Tom, o construcție de tip hală, de gabarit mare (aprox. 56000 mp), specific construcțiilor tip centru comercial, localizat la est și două blocuri de locuințe colective în curs de edificare, cu un regim final P+4, localizate la sud-vest. Către DN2A se află o construcție tip hală, cu funcțiune de showroom și service auto, cu o amprentă aproximativă la sol de 2000 mp.

Construcțiile existente se află într-o stare constructivă foarte bună, fiind construcții relativ noi și întreținute, cu funcțiuni frecventate de public.


2.10. Echiparea existentă

Fiind o zonă în plină dezvoltare imobiliară, rețelele edilitare se află în stadii diferite de extindere. Situația rețelilor în zona PUD, conform avizelor eliberate de operatorii locali de utilități sunt după cum urmează:

- Aviz RAJA SA - alimentarea cu apă și canalizare, aviz nr 719/68238/30.07.2019, în care se precizează existența conductei de aducțiune apă 2cDn 800 mm OL+PREMO, Dn 450mm F-



Bd. Alexandru Lăpușneanu nr. 70, Constanța; CUI: 34332969; J13/649/2015, Tel: 0722393350
office@agorapolis.ro, www.agorapolis.ro

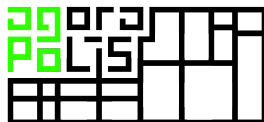


**ELABORARE PLAN URBANISTIC DE DETALIU ÎN VEDEREA AMPLASĂRII DE IMOBILE PENTRU LOCUIRE COLECTIVĂ
P+9, MUNICIPIUL CONSTANȚA**

Dn560mm PEHD și conductele de refulare ape uzate Dn 400 mm PEHD, Dn200 mm OL Spital TBC-Palazu Mare (care nu aparține RAJA SA), Dn 400 mm PEHD Ovidiu. De asemenea, în zona amplasamentului, (vecinătate De 168 spre Ovidiu) există conducta de aducțiune apă Dn 1000 mm ce aparține RAJA SA - Centrul Zonal Nord. În zona amplasamentului studiat conductele de alimentare apă, canalizare menajeră și pluviale existente nu se află în întreținerea și exploatarea RAJA SA.

- Telekom România Communications - rețele și echipamente de telecomunicații, avizul nr 1045/26.06.2019, în care se precizează faptul că operatorul nu deține infrastructură în zona amplasamentului.
- RCS&RDS SA - rețele și echipamente de telecomunicații, avizul nr 7084/12.07.2019 în care se precizează faptul că operatorul deține rețele în lungul limitei sud-vestice.
- E-Distribuție Dobrogea - alimentarea cu energie electrică, avizul nr 270018651/03.07.2019 în care se precizează că propunerea nu afectează rețelele operatorului.
- Distrigaz Sud Rețele - alimentarea cu gaze naturale, avizul cu nr 314.073.617/24.06.2019 în care se precizează existența rețelelor de gaze naturale de-a lungul drumului de exploatare De318 printr-o conductă PE250 RP subterană amplasată la 1 m adâncime și de-a lungul laturii sud-vestice a amplasamentului printr-o conductă PE180 RP subterană situată la 0,9 m adâncime.
- RADET Constanta - alimentare cu energie termică, avizul cu nr B 9659/04.07.2029, în care este precizat faptul că operatorul nu deține rețele în zona amplasamentului studiat.



Bd. Alexandru Lăpușneanu nr. 70, Constanța; CUI: 34332969; J13/649/2015, Tel: 0722393350
office@agorapolis.ro, www.agorapolis.ro

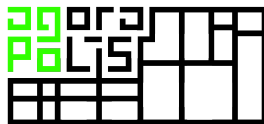

ELABORARE PLAN URBANISTIC DE DETALIU ÎN VEDEREA AMPLASĂRII DE IMOBILE PENTRU LOCUIRE COLECTIVĂ
P+9, MUNICIPIUL CONSTANȚA

3. REGLEMENTĂRI PROPUSE

3.1. Obiectivele noi solicitate prin tema program

Prin tema program, se intenționează realizarea unui ansamblu de 6 locuințe colective în intravilanul municipiului Constanța, într-o zonă reglementată prin „PUD parcelare teren în vederea construirii de locuințe și dotări aferente acestora” aprobat cu HCLM 172/2013 (având ca bază ”PUZ Palazu Mare III”, aprobat cu HCLM nr. 121/16.05.2011, al cărui RLU este detaliat prin HCLM 258/31.07.2017 și HCLM 254/28.06.2018- precizare).

Suprafața terenului propus pentru realizarea investiției este de 10921 mp și se propune edificarea a 6 construcții regim P+9 (dispuse în 2 bare). Construcțiile propuse se vor organiza pe două rânduri, paralele cu cele două blocuri existente în partea de sud-vest.

Suprafața desfășurată a construcțiilor propuse este de aproximativ 25300 mp, iar proiecția la sol a construcțiilor, de aproximativ 2700 mp. CUT-ul propus pentru ansamblu este de 2,4, iar POT-ul de 26%. Reglementările existente prevăd respectarea unor reglementări definite de un CUT maxim admis de 3 și a unui POT maxim admis de 60%.

Prin urmare, propunerea respectă reglementările propuse prin „PUD parcelare teren în vederea construirii de locuințe și dotări aferente acestora” aprobat cu HCLM 172/2013 (având ca bază ”PUZ Palazu Mare III”, aprobat cu HCLM nr. 121/16.05.2011, al cărui RLU este detaliat prin HCLM 258/31.07.2017 și HCLM 254/28.06.2018- precizare)


Prin prezentul studiu se urmărește definitivarea amplasării construcțiilor propuse în cadrul terenului de intervenție, indicarea accesurilor carosabile și pietonale, a condițiilor de racordare la rețelele edilitare, în vederea satisfacerii nevoilor viitorilor locuitori ai ansamblului și relația cu circulațiile existente.

3.2. Funcționalitate, amplasare și conformarea construcțiilor

Construcțiile propuse pentru edificarea pe lot vor avea funcțiunea de locuințe colective, cu un regim de înălțime P+9, în care parterul celor 6 blocuri va fi dedicat spațiilor tehnice și circulațiilor comune, dar și zonelor de parcaje acoperite.

În vederea maximizării spațiului comun și a fluxurilor carosabile din interiorul ansamblului, se propune amplasarea celor 6 construcții pe două tronsoane a câte 3 blocuri, alăturate pe laturile scurte pe care nu se vor propune ferestre către spațiile de locuit. Având în vedere această amplasare, orientarea apartamentelor se va realiza pe laturile sud-vestică și nord-estice, dar și pe fațadele scurte extreme



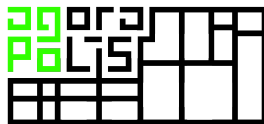

**ELABORARE PLAN URBANISTIC DE DETALIU ÎN VEDEREA AMPLASĂRII DE IMOBILE PENTRU LOCUIRE COLECTIVĂ
P+9, MUNICIPIUL CONSTANȚA**

celor două tronsoane de blocuri. Fiecare locuință va beneficia de balcoane/terase care vor reda fațadelor o imagine dinamică.


Din punct de vedere al volumetriei, cele 6 blocuri vor fi compuse din 6 volume regulate simple (paralelipiede dreptunghice) pe fațadele cărora se vor modela terasele/balcoanele fiecărui apartament. Construcțiile vor avea o înălțime maximă de 36 metri (P+9), măsurate de la nivelul de călcare al terenului amenajat în dreptul accesului în construcție și până la cornișa ultimului nivel.

Retragerile propuse față de limitele de proprietate vor fi următoarele:

- față de limita estică, ce se constituie ca aliniament, la nivelul parterului, construcția C1 va fi amplasată pe limita de proprietate. La nivelul etajelor superioare, construcția va dispune de balcoane/terase/console amplasate peste aliniament, la o înălțime mai mare de 4 metri. Construcția C6 va fi retrasă față de aliniament cu 9 metri la nivelul parterului, în punctul cel mai apropiat de acesta și cu 5,9 metri la nivelul anvelopantei etajelor superioare, care include terasele/balcoanele/consolele;
- față de limita nordică, ce se constituie ca limită laterală, construcțiile vor fi retrase cu 18 metri în cazul blocului C4, 18,5 metri în cazul blocului C5, respectiv 19,5 metri în cazul blocului C6, la nivelul parterului și cu 16,2 metri (C4), 16,5 metri (C5), respectiv 17,4 metri (C6) la nivelul anvelopantei etajelor curente, care include terasele/balcoanele/consolele;
- față de limita vestică, ce se constituie ca aliniament, blocul C4 va fi retras cu 12 metri, în punctul cel mai apropiat față de acesta, la nivelul parterului și cu 10,1 metri la nivelul anvelopantei etajelor curente, care include terasele/balcoanele/console. Blocul C3 va fi retras cu 12 metri la nivelul parterului și cu 9,7 metri la nivelul anvelopantei etajelor superioare, care include terasele și balcoanele.
- Față de limita sudică, ce se constituie ca limită laterală, blocurile C1-C3 vor fi retrase cu 22,7 metri, la nivelul parterului și cu 20,1 la nivelul anvelopantei etajelor curente, care includ și balcoanele/terasele/consolele.

Partea vestică a terenului va fi întreruptă de o fâșie de teren a domeniului public care se extinde în interiorul imobilului pe o adâncime de 55 metri și o lățime de aproximativ 3,5 metri, în dreptul construcțiilor propuse C4 și C5. La nivelul parterului, cele două blocuri nu se suprapun peste fâșia de teren publică (fostul drum de exploatare), însă anvelopanta etajelor superioare care include terasele/



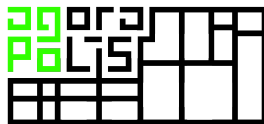

**ELABORARE PLAN URBANISTIC DE DETALIU ÎN VEDEREA AMPLASĂRII DE IMOBILE PENTRU LOCUIRE COLECTIVĂ
P+9, MUNICIPIUL CONSTANȚA**

balcoanele, va fi realizată deasupra acestei suprafețe de teren, însă va respecta o înălțime liberă de minim 4 metri de la cota nivelului de călcare a terenului amenajat în dreptul accesului și până la nivelul 1.

3.3. Capacitatea, suprafața desfășurată

Suprafața desfășurată a construcțiilor propuse este de aproximativ 25300 mp, iar proiecția la sol a construcțiilor, de aproximativ 2700 mp. Sunt prevăzute un total cumulat de 227 de apartamente, la nivelul celor 6 blocuri propuse. Construcțiile propuse se încadrează în categoria de importanță normală „C” clasa de importanță „II”, gradul „III” de rezistență la foc în conformitate cu HG 766/ 1997, P100/1-2006 și P118/2016.

3.4. Principii de compoziție pentru realizarea obiectivelor noi

Propunerea de organizare în interiorul terenului de investiție vizează realizarea celor 6 blocuri de locuințe dispuse pe două tronsoane paralele orientate de-a latul terenului. În acest fel, și organizând partiurile astfel încât să nu fie necesară iluminarea camerelor de locuit pe laturile învecinate ale construcțiilor propuse, se va eficientiza dispunerea în parcelă, iar circulațiile carosabile și locurile de parcare vor putea fi dispuse într-o manieră care să deservească fluid zona.


Parterul celor 6 construcții va fi organizat ca spații tehnice, circulații comune, spații de depozitare, spații pentru colectarea deșeurilor menajere și parcări la nivelul solului. La nivelul parterului blocurilor C1, C2 și C3 locurile de parcare propuse către exteriorul construcției vor fi deservite de o circulație interioară cu lățimea de 5,2 metri.

3.5. Integrarea și amenajarea noilor construcții

Aspectul exterior al construcției va fi tratat într-o manieră modernă. Arhitectura clădirilor se va încadra în caracterul zonei și va fi subordonat funcțiunii propuse de locuințe colective. Orientarea clădirilor permite iluminarea naturală a încăperilor și nu privează construcțiile învecinate de iluminarea naturală, conform OMS nr 119/2014 cu modificările și completările ulterioare.

Soluția de amplasare a construcțiilor a fost studiată într-un studiu de însorire în vederea asigurării iluminării naturale a încăperilor de locuit, avizat de Direcția de Sănătate Publică a Județului Constanța prin avizul nr 1164R/21.08.2019 prin care se precizează faptul că sunt îndeplinite condițiile prevăzute de reglementările sanitare în vigoare.



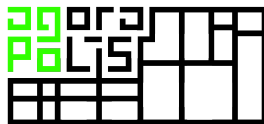

ELABORARE PLAN URBANISTIC DE DETALIU ÎN VEDEREA AMPLASĂRII DE IMOBILE PENTRU LOCUIRE COLECTIVĂ
P+9, MUNICIPIUL CONSTANȚA

3.6. Modalități de organizare și rezolvare a circulațiilor carosabile și pietonale

Accesul pe parcelă se va realiza în trei puncte:

- în colțul nord-estic la terenului - acces carosabil cu dublu sens cu barieră și lățimea de 7 metri;
- în colțul sud-vestic al terenului - acces carosabil cu dublu sens cu barieră și lățimea de 7 metri;
- în colțul sud-estic al terenului - - acces carosabil cu dublu sens cu barieră și lățimea de 6,1 metri;

Pe latura estică, circulația exterioară ansamblului se va realiza prin intermediul unei străzi cu dublu sens și gabarit carosabil de 7 metri, care, conform „PUZ Palazu Mare III” va relaționa zona de studiu de DN2A. Pe latura sud-vestică, accesul carosabil cu dublu sens și gabarit de 7 metri este propus în dreptul prelungirii străzii existente care face legătura cu cartierul Tomis Plus. Circulațiile carosabile interioare propuse vor avea o dispunere paralelă cu cele două linii de blocuri propuse, iar de o parte și de cealaltă a acestora se vor organiza, în regim compact, parcurile la sol necesare investiției.

Pentru a deservi cele 227 de apartamente propuse la nivelul zonei de intervenție, conform HCL 113/2017, sunt necesare un total de 281 locuri de parcare. Acestea vor fi dispuse la nivelul solului, în interiorul terenului de intervenție (253 locuri de parcare), dar și pe o parcelă adiacentă (28 locuri de parcare), vecină pe latura nord-vestică cu terenul de intervenție (nr cad 250415), care se află tot în proprietatea inițiatorului PUD, MOBIPARK SRL (fostă 4 Ever Development SRL), situată într-o rază de sub 500 metri de imobilul care generează PUD (parcelă vecin direct).


De-a lungul celor două străzi NE-SV perimetrare parcelei, au fost propuse circulații pietonale, de o parte și de alta a celor carosabile, cu lățimea de 1,5 metri fiecare. Accesul pietonal pe lot este posibil în dreptul celor trei accesuri carosabile menționate și, în plus, de-a lungul străzii perimetrare estice, sunt propuse alte două accesuri pietonale cu lățimea de 1,2 metri fiecare.

Soluția de organizare a circulațiilor a fost avizată în cadrul Comisiei de Circulație întrunită în data de 10.07.2019, prin avizul nr 6079/11.07.2019.

3.7. Principii și modalități de integrare și valorificare a cadrului natural și de adaptare a soluțiilor de organizare la relieful zonei/ Soluții pentru reabilitarea și dezvoltarea spațiilor verzi

Zona din care face parte terenul de intervenție este una în proces de dezvoltare, cu puține imobile finalizate în vecinătatea imediată. Cadrul natural este reprezentat în principal de vegetație spontană, fără valoare peisagistică sau ambientală.



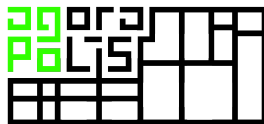

**ELABORARE PLAN URBANISTIC DE DETALIU ÎN VEDEREA AMPLASĂRII DE IMOBILE PENTRU LOCUIRE COLECTIVĂ
P+9, MUNICIPIUL CONSTANȚA**

Pe terenul de intervenție nu există elemente vegetale cu valoare ambientală, motiv pentru care nu sunt necesare lucrări de conservare ale vegetației existente. Pe de altă parte, prin soluția propusă prin PUD, vor fi amenajate aproximativ 2100 mp spațiu verde, pentru a crește valoarea ambientală a ansamblului, iar toate locurile de parcare exterioare se vor realiza pe dale înierbate cu grad de mineralizare de 50%, pentru a evita mineralizarea excesivă a terenului, în total 2332 mp suplimentari de teren cu mineralizare 50%.

În cadrul zonei verzi se va amenaja un spațiu de joacă pentru copii cu suprafața de aproximativ 300 mp.

3.8. Condiții de instituire a regimului de zonă protejată

Terenul face parte din zona protejată Situl Arheologic de la Palazu Mare, cod CT-I-s-B-02724, nr.crt. 365. Soluția de construire a fost avizată de Direcția Județeană pentru Cultură Constanța prin avizul nr 1308/Z/8.07.2019.

3.9. Soluții pentru reabilitarea ecologică și diminuarea poluării

Amplasarea noilor construcții nu perturbă vecinătățile. Modul de încadrare al construcțiilor în spațiul natural nu perturbă echilibrul natural existent, iar încadrarea ține cont de vecinătăți. Funcțiunile prevăzute prin PUD nu generează noxe sau alți factori de poluare a mediului, prin urmare, nu sunt necesare soluții de reabilitare ecologică și diminuare a poluării. Sunt încurajate, de altfel, utilizarea unor soluții constructive pentru eficiență energetică sporită și minimizarea consumului de resurse în utilizarea zilnică, însă aceste aspecte vor fi dezbătute și analizate al faza de autorizare a construcției și adoptate de investitor în limita posibilităților financiare.


Este susținută evitarea mineralizării excesive, toate spațiile neconstruite și care nu sunt destinate circulațiilor, urmând a fi amenajate ca spații verzi ambientale. De asemenea, locurile de parcare exterioare nu se vor realiza pe paviment mineralizat 100%, ci pe dale înierbate cu grad de mineralizare de 50%. Astfel, se va amenaja o suprafață de 2332 mp de parcări pe dale înierbate cu mineralizare 50%.

3.10. Regim juridic și Obiective de utilitate publică

Conform extrasului de carte funciară nr. 120348 /02.09.2019, terenul cu numărul cadastral 250936 este situat în intravilanul UAT Municipiul Constanța și este proprietatea MOBIPARK SRL (fostă 4 Ever Development SRL). De asemenea, terenul cu nr cadastral 250415 și suprafața de 1027 mp cu care terenul de intervenție se învecinează la nord este tot proprietatea MOBIPARK SRL, conform extrasului de carte funciară pentru informare nr 51011/11.04.2019.



**Bd. Alexandru Lăpușneanu nr. 70, Constanța; CUI: 34332969; J13/649/2015, Tel: 0722393350
office@agorapolis.ro, www.agorapolis.ro**

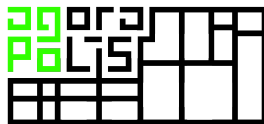

**ELABORARE PLAN URBANISTIC DE DETALIU ÎN VEDEREA AMPLASĂRII DE IMOBILE PENTRU LOCUIRE COLECTIVĂ
P+9, MUNICIPIUL CONSTANȚA**

Imobilele învecinate sunt, de asemenea, proprietatea privată a unor persoane fizice și/sau juridice sau terenuri aflate în domeniul public al Municipiului Constanța, pe care se vor dezvolta străzile propuse prin PUZ Palazu Mare III și alte zone de dotare editară. În zona de studiu a Planului Urbanistic de Detaliu, nu există obiective de utilitate publică.

3.11. Lucrări necesare pentru sistematizarea verticală

Conform **ridicării topografice ce se constituie în studiu de fundamentare pentru documentația de urbanism și finalizat cu avizul nr 4076/2019 de către Oficiul de Cadastru și Publicitate Imobiliară**, terenul are o pantă naturală pe direcția SV-NE de 3%. Întrucât terenul de intervenție are o lungime însemnată, de aproximativ 120 metri, diferența de nivel de aproximativ 3 metri nu necesită o corectare și se va integra în propunerea de construire.

Spațiile verzi propuse la nivelul solului se vor amenaja sub nivelul de călcare al circulațiilor carosabile și pietonale pentru a evita scurgerea apelor meteorice cu pământ și formarea ulterioară a prafului pe spațiile mineralizate.

3.12. Regimul de construire


Regimul de construire este izolat.

Retragerile propuse față de limitele de proprietate vor fi următoarele:

- față de limita estică, ce se constituie ca aliniament, la nivelul parterului, construcția C1 va fi amplasată pe limita de proprietate. La nivelul etajelor superioare, construcția va dispune de balcoane/terase/console amplasate peste aliniament, la o înălțime mai mare de 4 metri. Construcția C6 va fi retrasă față de aliniament cu 9 metri la nivelul parterului, în punctul cel mai apropiat de acesta și cu 5,9 metri la nivelul anvelopantei etajelor superioare, care include terasele/balcoanele/console;
- față de limita nordică, ce se constituie ca limită laterală, construcțiile vor fi retrase cu 18 metri în cazul blocului C4, 18,5 metri în cazul blocului C5, respectiv 19,5 metri în cazul blocului C6, la nivelul parterului și cu 16,2 metri (C4), 16,5 metri (C5), respectiv 17,4 metri (C6) la nivelul anvelopantei etajelor curente, care include terasele/balcoanele/console;
- față de limita vestică, ce se constituie ca aliniament, blocul C4 va fi retras cu 12 metri, în punctul cel mai apropiat față de acesta, la nivelul parterului și cu 10,1 metri la nivelul anvelopantei etajelor curente, care include terasele/balcoanele/console. Blocul C3 va fi retras cu 12 metri la nivelul



Bd. Alexandru Lăpușneanu nr. 70, Constanța; CUI: 34332969; J13/649/2015, Tel: 0722393350
office@agorapolis.ro, www.agorapolis.ro

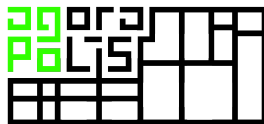

**ELABORARE PLAN URBANISTIC DE DETALIU ÎN VEDEREA AMPLASĂRII DE IMOBILE PENTRU LOCUIRE COLECTIVĂ
P+9, MUNICIPIUL CONSTANȚA**

parterului și cu 9,7 metri la nivelul anvelopantei etajelor superioare, care include terasele și balcoanele.

- Față de limita sudică, ce se constituie ca limită laterală, blocurile C1-C3 vor fi retrase cu 22,7 metri, la nivelul parterului și cu 20,1 la nivelul anvelopantei etajelor curente, care includ și balcoanele/terasele/consolele.

3.13. Coeficientul de utilizare al terenurilor

CUT maxim reglementat este 3. **Prin propunerea de intervenție se urmărește încadrarea într-un CUT maxim 2,4 , echivalent cu o suprafață construită desfășurată de 25300 mp.**

POT maxim reglementat este 60%. **Prin propunerea de intervenție se urmărește încadrarea într-un POT maxim de 26%, echivalent cu o amprentă la sol de 2700 mp.**

Regimul de înălțime al intervenției propusă prin PUD este P+9, cu o înălțime maximă de 36 metri măsurați de la cota terenului amenajat și până la cornișa etajului 9.


3.14. Asigurarea utilităților

Imobilului care a generat PUD i se va asigura accesul la toate tipurile de dotări edilitare, după cum urmează:

- Pentru asigurarea alimentării cu apă se propune realizarea unui branșament cu lungimea de aproximativ 250m de-a lungul De 318, până la rețeaua existentă de-a lungul DN2A. Branșamentul pentru canalizare este propus similar, din rețeaua existentă de-a lungul DN2A. În vederea evacuării apelor pluviale, se va realiza un branșament la rețeaua privată la care este racordat și complexul realizat în zona de sud a amplasamentului. De altfel, la studiul de soluție realizat la faza DTAC, se va studia și posibilitatea realizării racordurilor la rețelele private aflate în exploatare în zona de sud a amplasamentului, la care sunt racordate cele două blocuri existente.
- În vederea asigurării accesului la rețeaua de telecomunicații se propune realizarea unui branșament la rețeaua RCS&RDS SA existentă în zona sudică a amplasamentului, conform avizul ui RCS&RDS nr 7084/12.07.2019 .
- Pentru alimentarea cu energie electrică, este propusă realizarea unui post de transformare de 20 Kv în zona mediană estică a amplasamentului, între cele două rânduri de blocuri, alimentat de la



**Bd. Alexandru Lăpușneanu nr. 70, Constanța; CUI: 34332969; J13/649/2015, Tel: 0722393350
office@agorapolis.ro, www.agorapolis.ro**

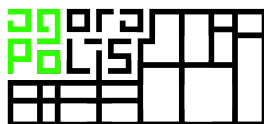

**ELABORARE PLAN URBANISTIC DE DETALIU ÎN VEDEREA AMPLASĂRII DE IMOBILE PENTRU LOCUIRE COLECTIVĂ
P+9, MUNICIPIUL CONSTANȚA**

rețelele existente în proximitatea limitei sudice a terenului, similar bransamentului realizat la cele două blocuri edificate în sud.

- Alimentarea cu gaze naturale se propune a fi realizată printr-un bransament din De 318 unde, conform avizului nr 314.073.617/24.06.2019 al Distrigaz Sud Rețele, există conductă PE250 RP de gaze naturale amplasată îngropat, la 1 m adâncime.

Costurile aferente lucrărilor de racordare și de bransare la rețeaua edilitară publică vor fi suportate în întregime de investitor/beneficiar. Extinderea rețelelor existente sau rețelele noi, precum și racordurile la acestea se vor amplasa în subteran, în conformitate cu prevederile art. 18, alin. 2.1 al Regulamentului General de Urbanism aprobat prin HGR nr. 525/1996, cu modificările ulterioare. La faza DTAC se vor studia soluțiile de racordare / bransare la rețelele de utilități existente în zonă.

3.15. Bilanțul teritorial


BILANȚ TERITORIAL PROPUȘ PE PARCELA CARE A GENERAT PUZ					
Utilizare	suprafață (mp)	suprafață (%)	Scd (mp)	POT	CUT
locuire colectivă	2700	25 %	25300	24,7 %	2,3
circulații carosabile și pietonale	3435	31 %	-	-	-
spațiu verde	2108	19 %	-	-	-
parcări	346	3 %	-	-	-
dale înierbate (mineralizare 50%)	2332	21 %	-	-	-
echipamente tehnico-edilitare	40	0 %	40	0,4 %	0,0
Total	10921	100 %	25340	25,1 %	2,32

3.16. Studii și avize

În vederea fundamentării și definitivării soluției PUD s-au solicitat și obținut următoarele avize favorabile, conform Certificatului de Urbanism nr 2000/10.06.2019:



Bd. Alexandru Lăpușneanu nr. 70, Constanța; CUI: 34332969; J13/649/2015, Tel: 0722393350
office@agorapolis.ro, www.agorapolis.ro

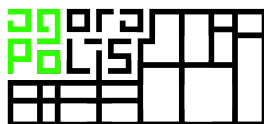

**ELABORARE PLAN URBANISTIC DE DETALIU ÎN VEDEREA AMPLASĂRII DE IMOBILE PENTRU LOCUIRE COLECTIVĂ
P+9, MUNICIPIUL CONSTANȚA**


- Aviz RAJA SA - alimentarea cu apă și canalizare, aviz nr 719/68238/30.07.2019
- Telekom România Communications - rețele și echipamente de telecomunicații, avizul nr 1045/26.06.2019
- RCS&RDS SA - rețele și echipamente de telecomunicații, avizul nr 7084/12.07.2019
- E-Distribuție Dobrogea - alimentarea cu energie electrică, avizul nr 270018651/03.07.2019
- Distrigaz Sud Rețele - alimentarea cu gaze naturale, avizul cu nr 314.073.617/24.06.2019
- RADET Constanta - alimentare cu energie termică, avizul cu nr B 9659/04.07.2029
- Direcția de Sănătate Publică a Județului Constanța - avizul cu nr 1164R/21.08.2019
- Comisia de Circulație - aviz nr 6074/11.07.2019
- Direcția Județeană pentru Cultură Constanța - aviz nr 1308/Z/8.07.2019
- Agenția pentru Protecția Mediului Constanta - decizia nr 6679RP/26.06.2019
- Oficiul de Cadastru și Publicitate Imobiliară Constanța - avizul de recepție al lucrării nr 4076/2019

De asemenea, s-au realizat următoarele studii:

- Ridicarea topografică pentru realizare Plan Urbanistic de Detaliu;
- Studiu Geotehnic;
- Studiu de însorire pentru propunerea de mobilare urbană;
- Simulare 3D pentru propunerea de mobilare urbană;



**Bd. Alexandru Lăpușneanu nr. 70, Constanța; CUI: 34332969; J13/649/2015, Tel: 0722393350
office@agorapolis.ro, www.agorapolis.ro**

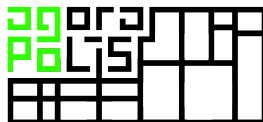

ELABORARE PLAN URBANISTIC DE DETALIU ÎN VEDEREA AMPLASĂRII DE IMOBILE PENTRU LOCUIRE COLECTIVĂ
P+9, MUNICIPIUL CONSTANȚA

4. CONCLUZII

4.1. Măsurile ce decurg în continuarea studiului urbanistic

Ulterior aprobării Planului Urbanistic de Detaliu prin Hotărâre de Consiliu Local, beneficiarul va depune spre autorizare Documentația Tehnică pentru obținerea Autorizației de Construire (DTAC), după obținerea tuturor avizelor solicitate prin Certificatul de Urbanism dedicat. După emiterea autorizației de construire, beneficiarul va realiza construcția, împrejmuirea, le va supune procesului de recepție și le va intabula ca atare. La fazele ulterioare de proiectare și autorizare, se vor respecta reglementările propuse prin prezentul PUD.

4.2. Punctul de vedere al elaboratorului asupra soluției

Elaboratorul consideră că Planul Urbanistic de Detaliu în discuție este unul oportun, întrucât adaptează, actualizează și detaliază prevederile Regulamentului Local de Urbanism pentru zona studiată, fără a aduce atingere calității urbanistice a zonei, răspunzând în mod specific nevoilor și solicitărilor beneficiarului, în vederea realizării construcțiilor în regim izolat, investiție pe care acesta din urmă dorește să o realizeze. În sensul potențialului de dezvoltare al zonei și a dinamicii investiționale înregistrată în ultimii ani în zonă, calitatea urbanistică și arhitecturală a propunerii are un aport benefic, totodată răspunzând într-un mod coerent nevoilor și cererii de locuire din Municipiul Constanța.

Întocmit,

urb. Mihaela Pușnava

urb. Teodor Manea



Bd. Alexandru Lăpușneanu nr. 70, Constanța; CUI: 34332969; J13/649/2015, Tel: 0722393350
office@agorapolis.ro, www.agorapolis.ro
