


# CONSULTARE ASUPRA PROPUNERILOR PRELIMINARE

PLANULUI URBANISTIC ZONAL - PENTRU TERENUL DELIMITAT DE STR. AVRAM IANCU, STR. BUCURESTI, STR. GAROFITEI, AL. GAROFITEI CONFORM AVIZ DE OPORTUNITATE NR. 85483/18.06.2014”

INITIATOR : S.C. CONCORDE GROUP S.R.L.

ELABORATOR: S.C. DECODESIGN TEAM S.R.L.

Argumentare: Obiectivul Planului Urbanistic Zonal consta in studierea,reglementarea si modificarea reglementarilor urbanistice aprobate in limitele zonei studiate.

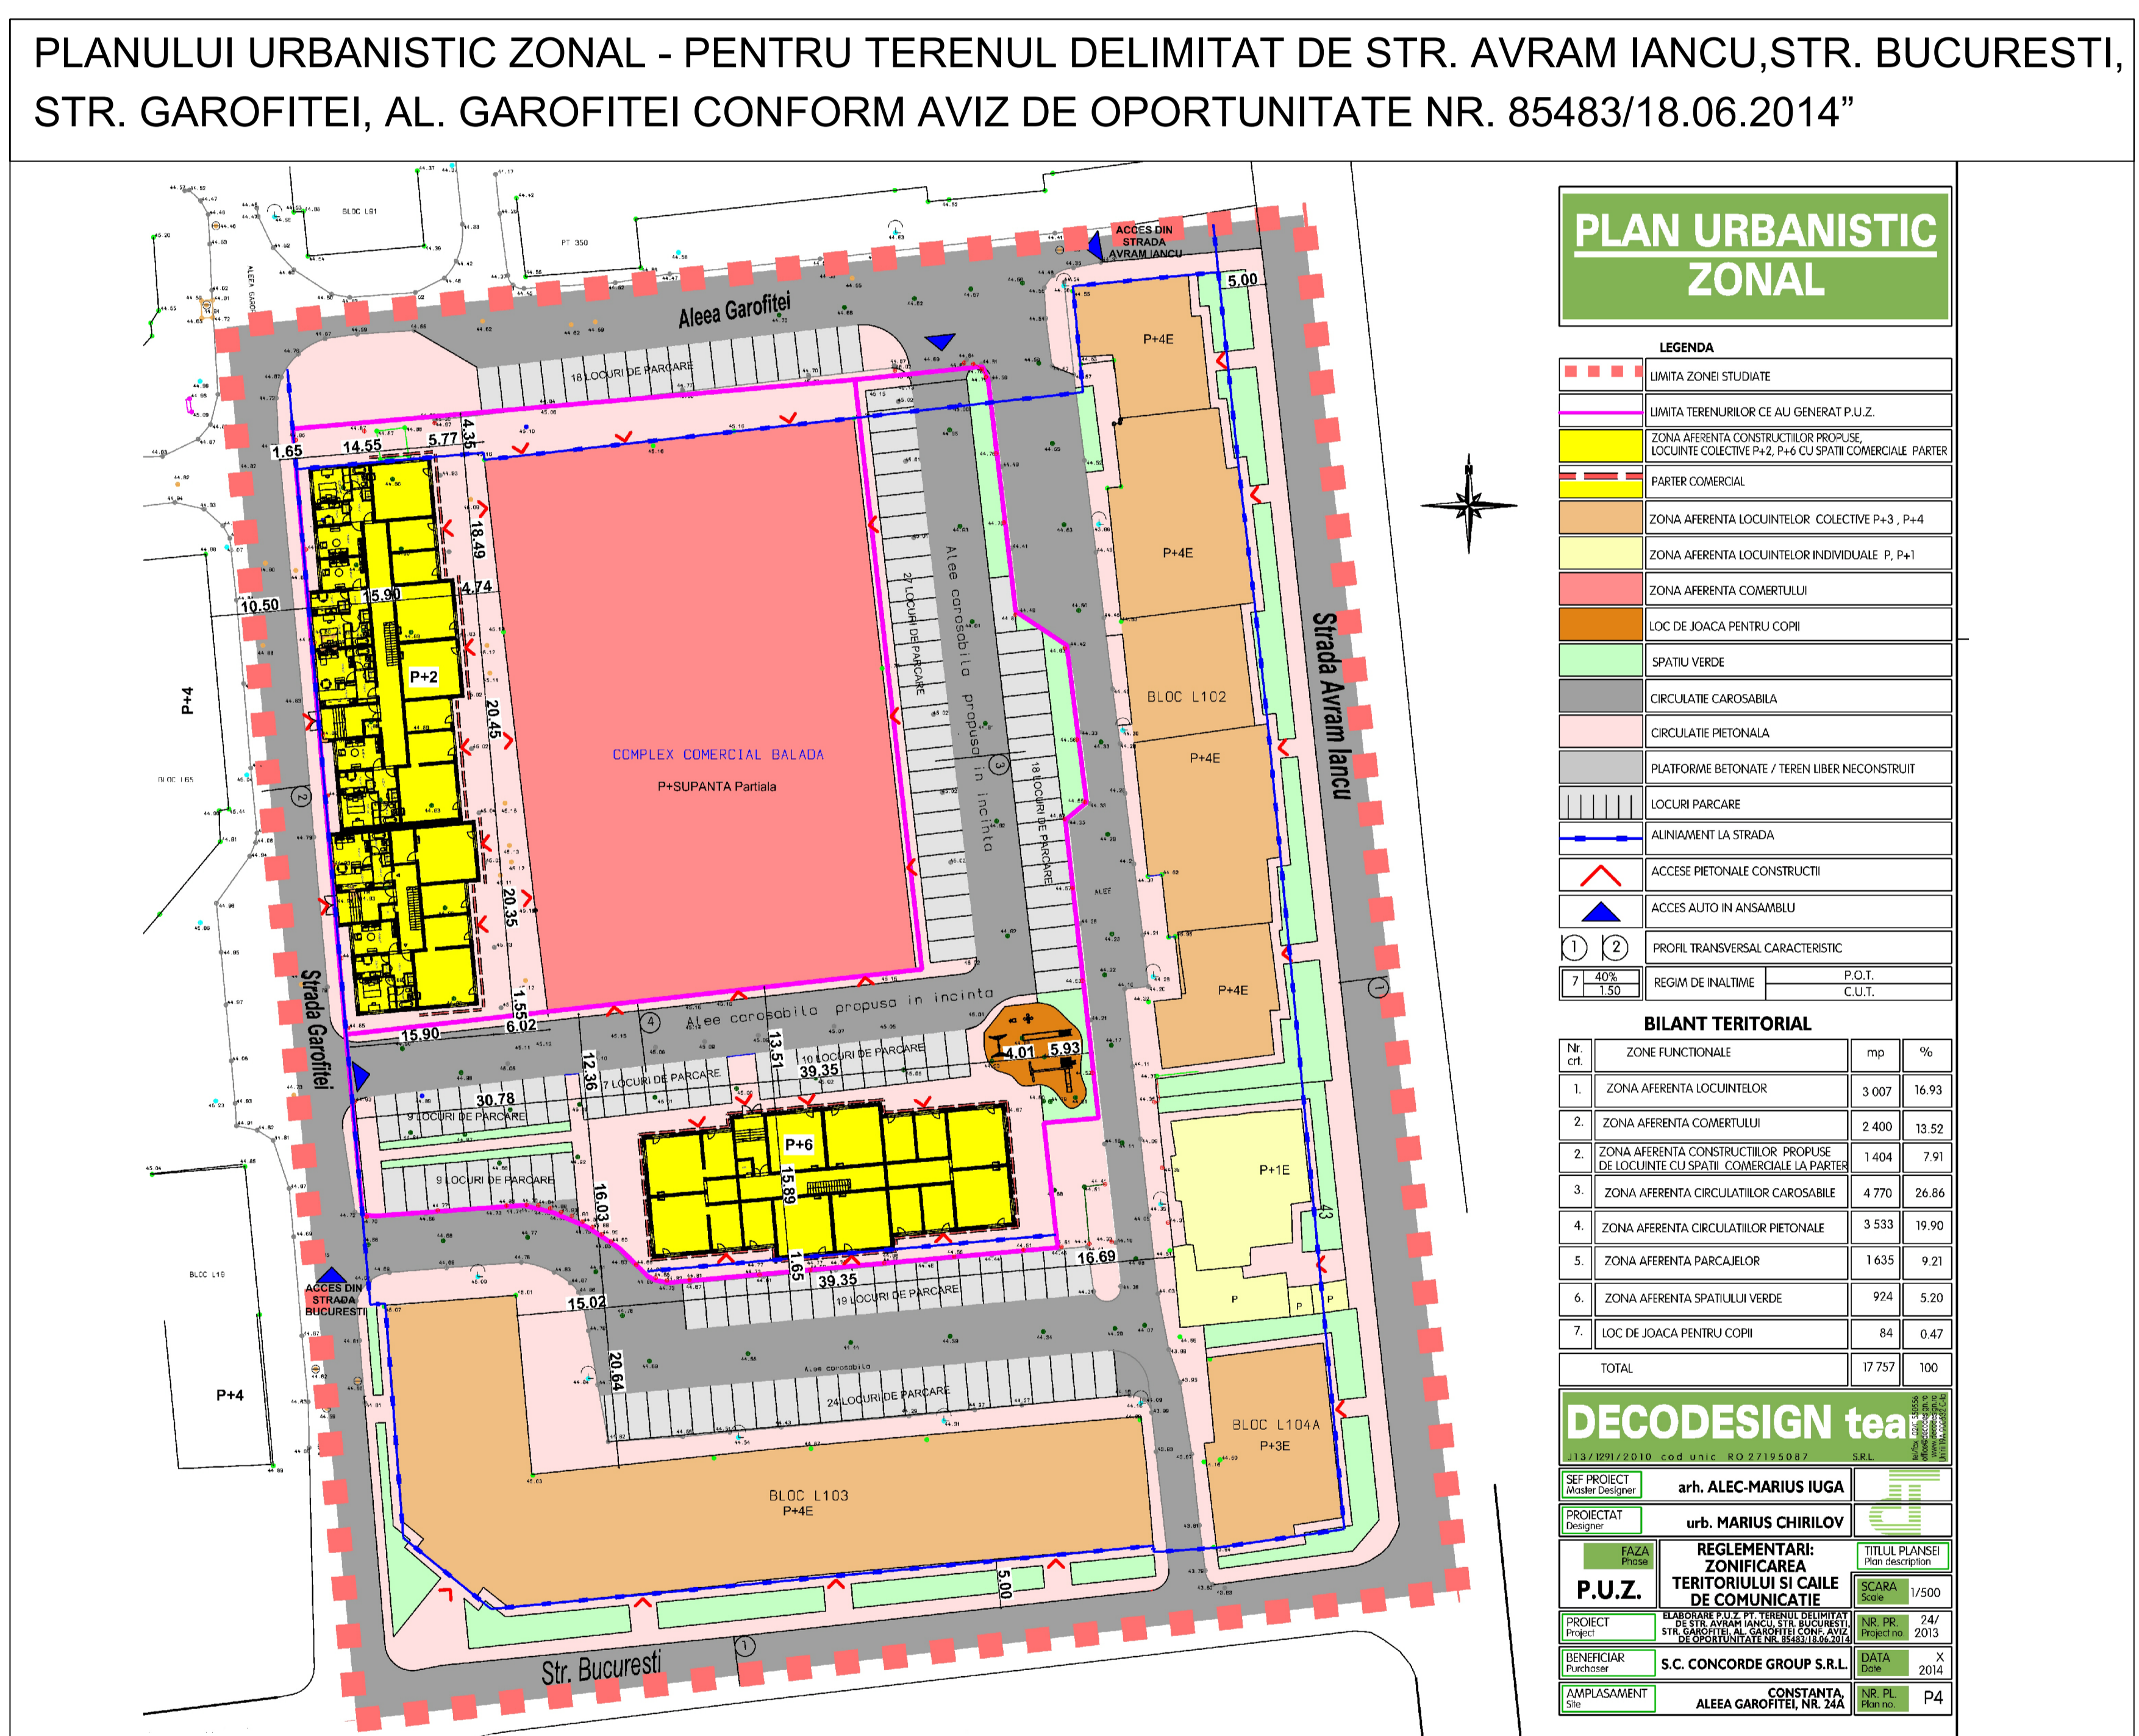

## PUBLICUL ESTE INVITAT SA TRANSMITA OBSERVATII SI PROPUNERI

asupra documentelor disponibile la sediul Primariei Municipiului Constanta, Bd. Tomis nr.51 et. 2 camera 212 in perioada 16.02.2015 - 13.03.2015 intre orele 08°-16°° Publicul este invitat sa participe la dezbaterile publice organizate la sediul Primariei Orasului Ovidiu, sala de sedinte in data de 27.02.2015 ora 10°°

Raspunsul la observatiile trimise va fi pus la dispozitia publicului la sediul Primariei Municipiului Constanta, Bd. Tomis nr.51 et. 2 camera 212 in 5 zile lucratoare de la data primirii. Persoana responsabila cu informarea si consultarea publicului ARH. IUGA ALEC MARIUS tel. 0744586412